
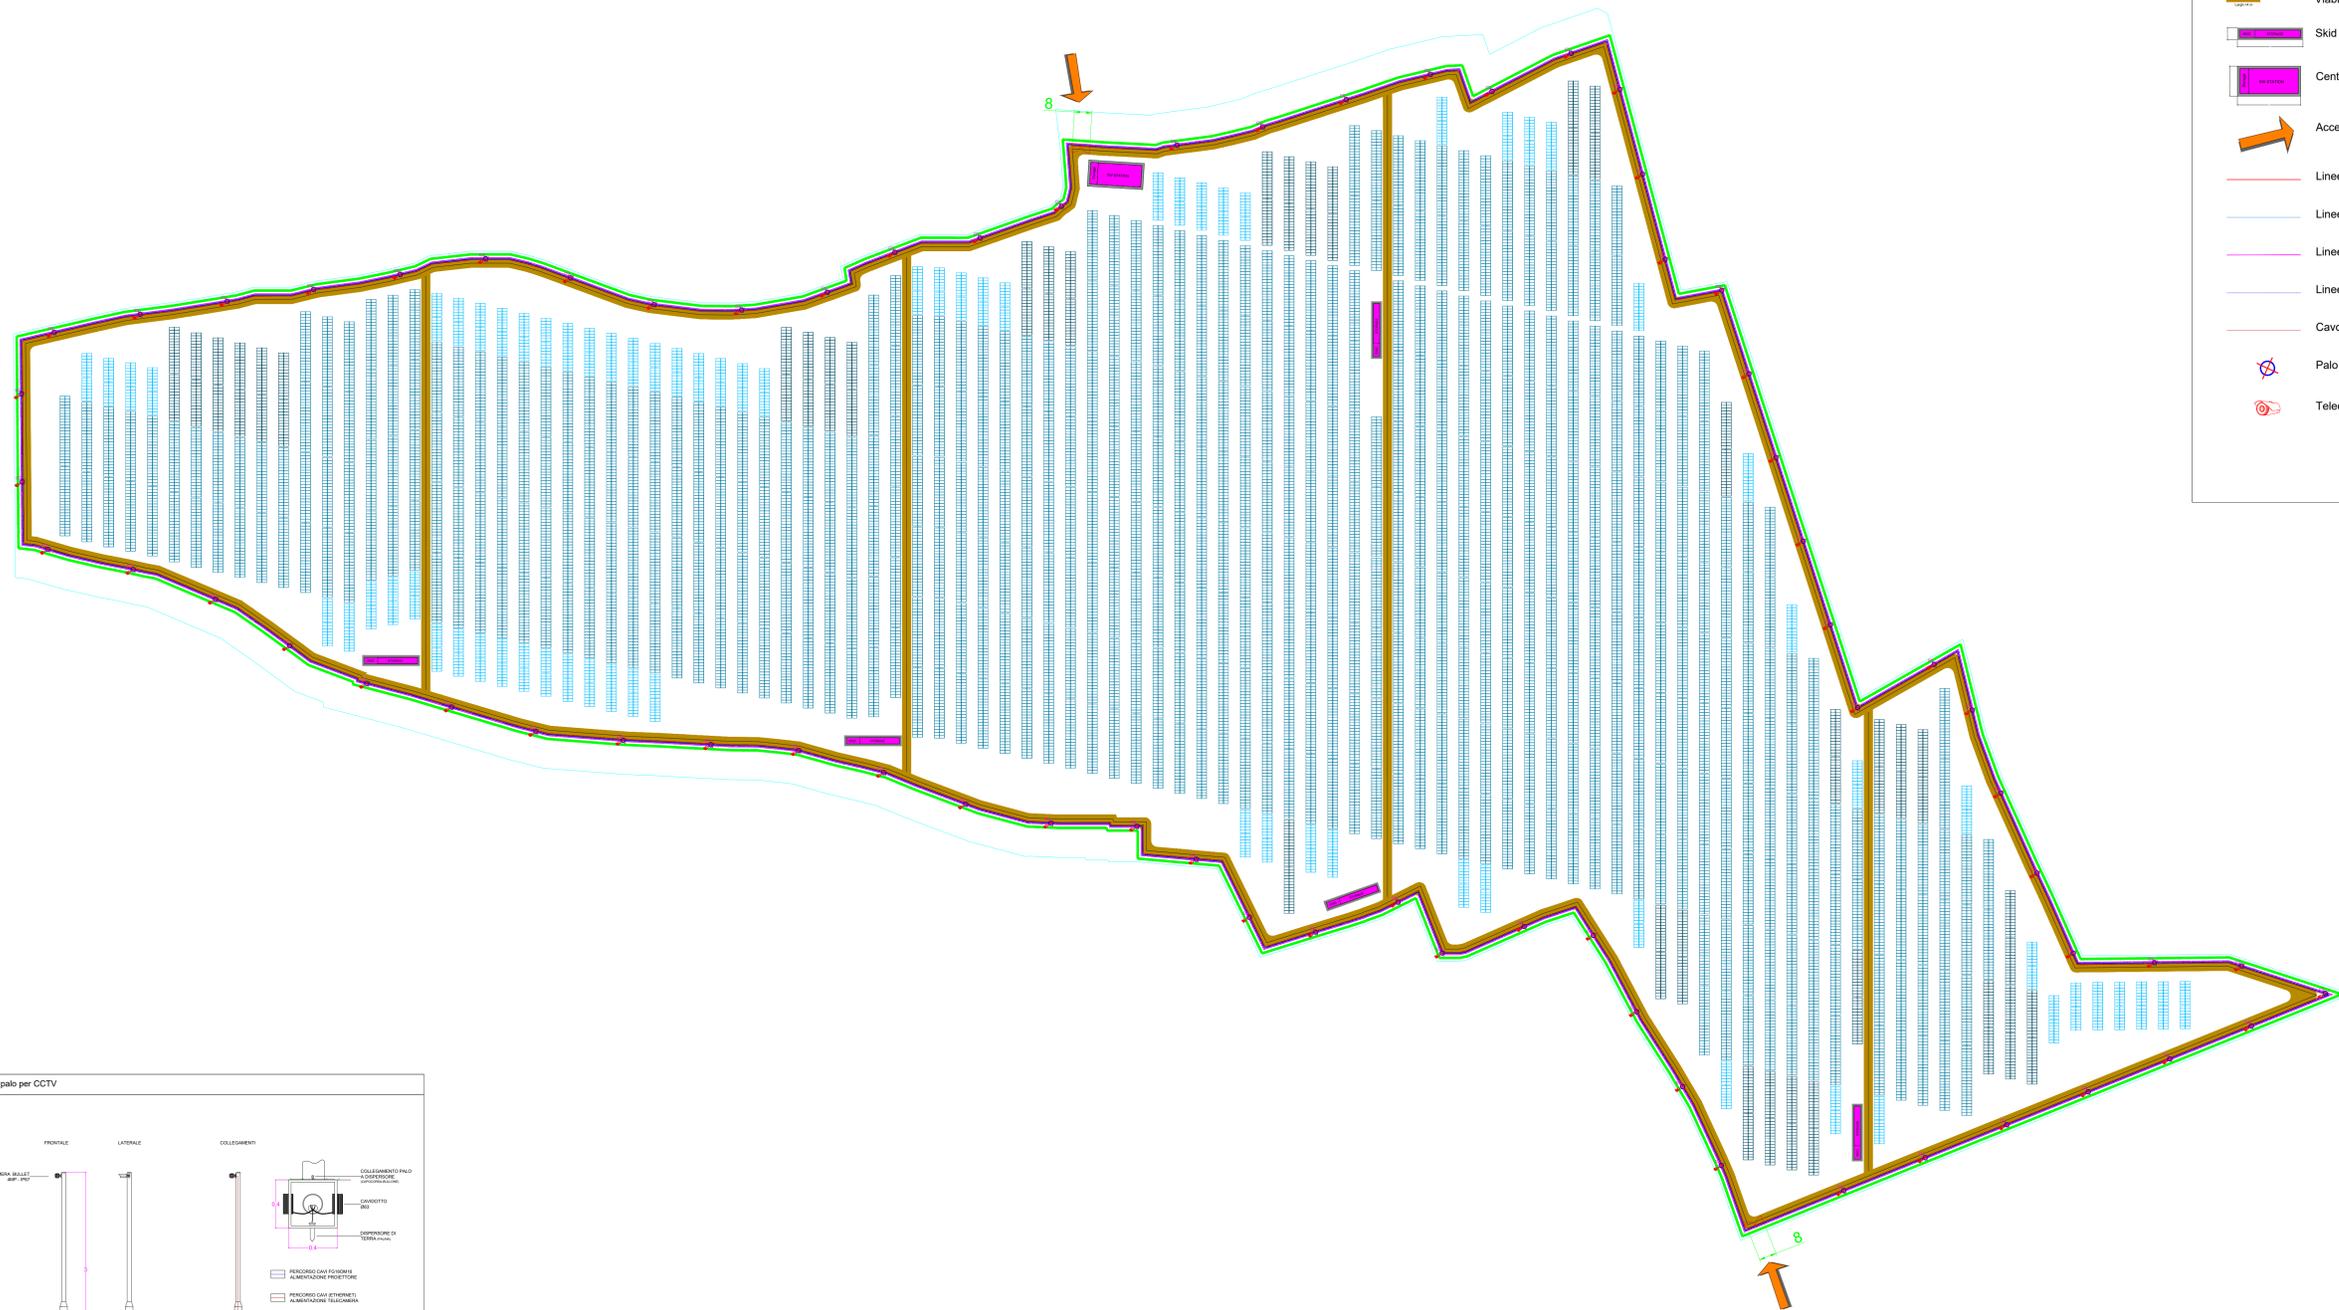


# PARTICOLARE IMPIANTO CCTV

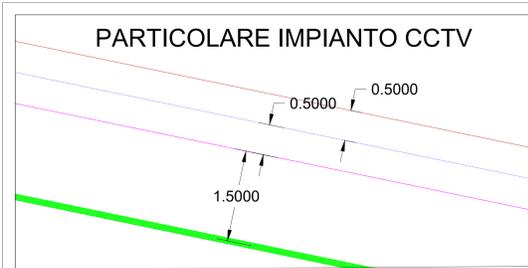

### LEGENDA

- Tracker monoassiale +/- 60° Est-Ovest  
96 moduli FV monocristallini 590Wp/cad  
Plot tracker = 56,64 kWp (3 stringhe da 32 moduli)
- Tracker monoassiale +/- 60° Est-Ovest  
64 moduli FV monocristallini 590Wp/cad  
Plot tracker = 37,76 kWp (2 stringhe da 32 moduli)
- Tracker monoassiale +/- 60° Est-Ovest  
32 moduli FV monocristallini 590Wp/cad  
Plot tracker = 18,88 kWp (1 stringa da 32 moduli)
- Limite disponibilità del sito
- Recinzione perimetrale a delimitazione dell'area di impianto
- Viabilità interna all'area di impianto, ad uso controllo e manutenzione (pedonale e mezzi pesanti)
- Skid + sistema di accumulo
- Centro sezionamento + sistema di accumulo
- Accesso al sito
- Linee MT
- Linee BT
- Linee di evacuazione
- Linee BT per CCTV
- Cavo in F.O.
- Palo per CCTV
- Telecamera

Denominazione	Trivignano
Nazione di installazione	ITALIA
Comune	Trivignano Udinese (UD)
Latitudine [°N]	45.930
Longitudine [°E]	13.350
Altezza s.l.m. [m]	30
Superficie disponibile [ha]	26.3
Potenza installata [MWp]	17,1808
Produttività Annuale [MWh/anno]	27.000
Produttività specifica [kWh/kWp/anno]	1560
Marca Moduli Fotovoltaici	Trina Solar
Modello Moduli Fotovoltaici	TSM-590DEG20C.20
Numero di Moduli installati	29.120
Tipologia di installazione	Tracker monoassiale NS
Numero di tracker installati	255 tracker 2P48; 73 tracker 2P16; 36 tracker 2P32
Marca inverter installati	Huawei
Modello inverter installati	SUN2000-215KTL-H0
Numero di stringhe	910



## IMPIANTO AGROVOLTAICO "TRIVIGNANO"

E OPERE CONNESSE

POTENZA IMPIANTO 17,18 MWp - SISTEMA DI ACCUMULO 1,575 MW

Comuni di Trivignano Udinese (UD) e Santa Maria la Longa (UD)

**PROPRONTE** FIRME E TIMBRI

**EG NUOVA VITA S.R.L.**  
Via DEI PELLEGRINI 22 MILANO (MI)  
P.IVA: 11616260961 PEC: egnuovavita@pec.it

**EG Nuova Vita S.r.l.**  
Via Pellegrini 22  
20122 Milano  
P. IVA C.F. 11616260961

**PROGETTAZIONE**

**ING. NICODEMO AGOSTINO**  
Via Vittorio Veneto 6, 13011 Borgosesia (VC)  
P.IVA: 02215010022 PEC: agostino.ing.nicodemo@pec.it

**COORDINAMENTO PROGETTUALE**

**DOTT.SSA ELIANA SANTORO**  
Corso Svizzera 30, 10143 Torino (TO)  
P.IVA: 03512740048 PEC: e.santoro@conafpec.it

**COLLABORATORI**

**ING. ANTONIO DE MARCO**  
**ING. MARCO PIGNOLO**

**TITOLO ELABORATO**

**IMPIANTO TVCC**

LIVELLO PROGETTAZIONE	CODICE ELABORATO	FILENAME	RIFERIMENTO	DATA	SCALA
Definitivo	TRI-TV16	-	-	08.02.2022	--

**REVISIONI**

REV.	DATA	DESCRIZIONE	ESEGUITO	VERIFICATO	APPROVATO
00	08.02.2022	-	GM	GM	JM

REGIONE FRIULI COMUNE DI TRIVIGNANO UDINESE (UD) **enfinity**  
COMUNE DI SANTA MARIA LA LONGA (UD)

