

WTG4 COMUNE: BISACCIA  
FOGLIO: 80

WTG5 COMUNE: BISACCIA  
FOGLIO: 80

WTG4 COMUNE: BISACCIA  
FOGLIO: 80

WTG5 COMUNE: BISACCIA  
FOGLIO: 80







**G4**  
**x 533112**  
**y 4533649**


**G4**  
**x 533112**  
**y 4533649**

**G5**  
**x 533685**  
**y 4533575**

**G5**  
**x 533685**  
**y 4533575**

LEGENDA

-  Aerogeneratore
-  Strade e piazzole di nuova realizzazione
-  Strade e piazzole provvisorie
-  Strade d'accesso esterne brecciate
-  Strade d'accesso esterne asfaltate
-  Area di cantiere

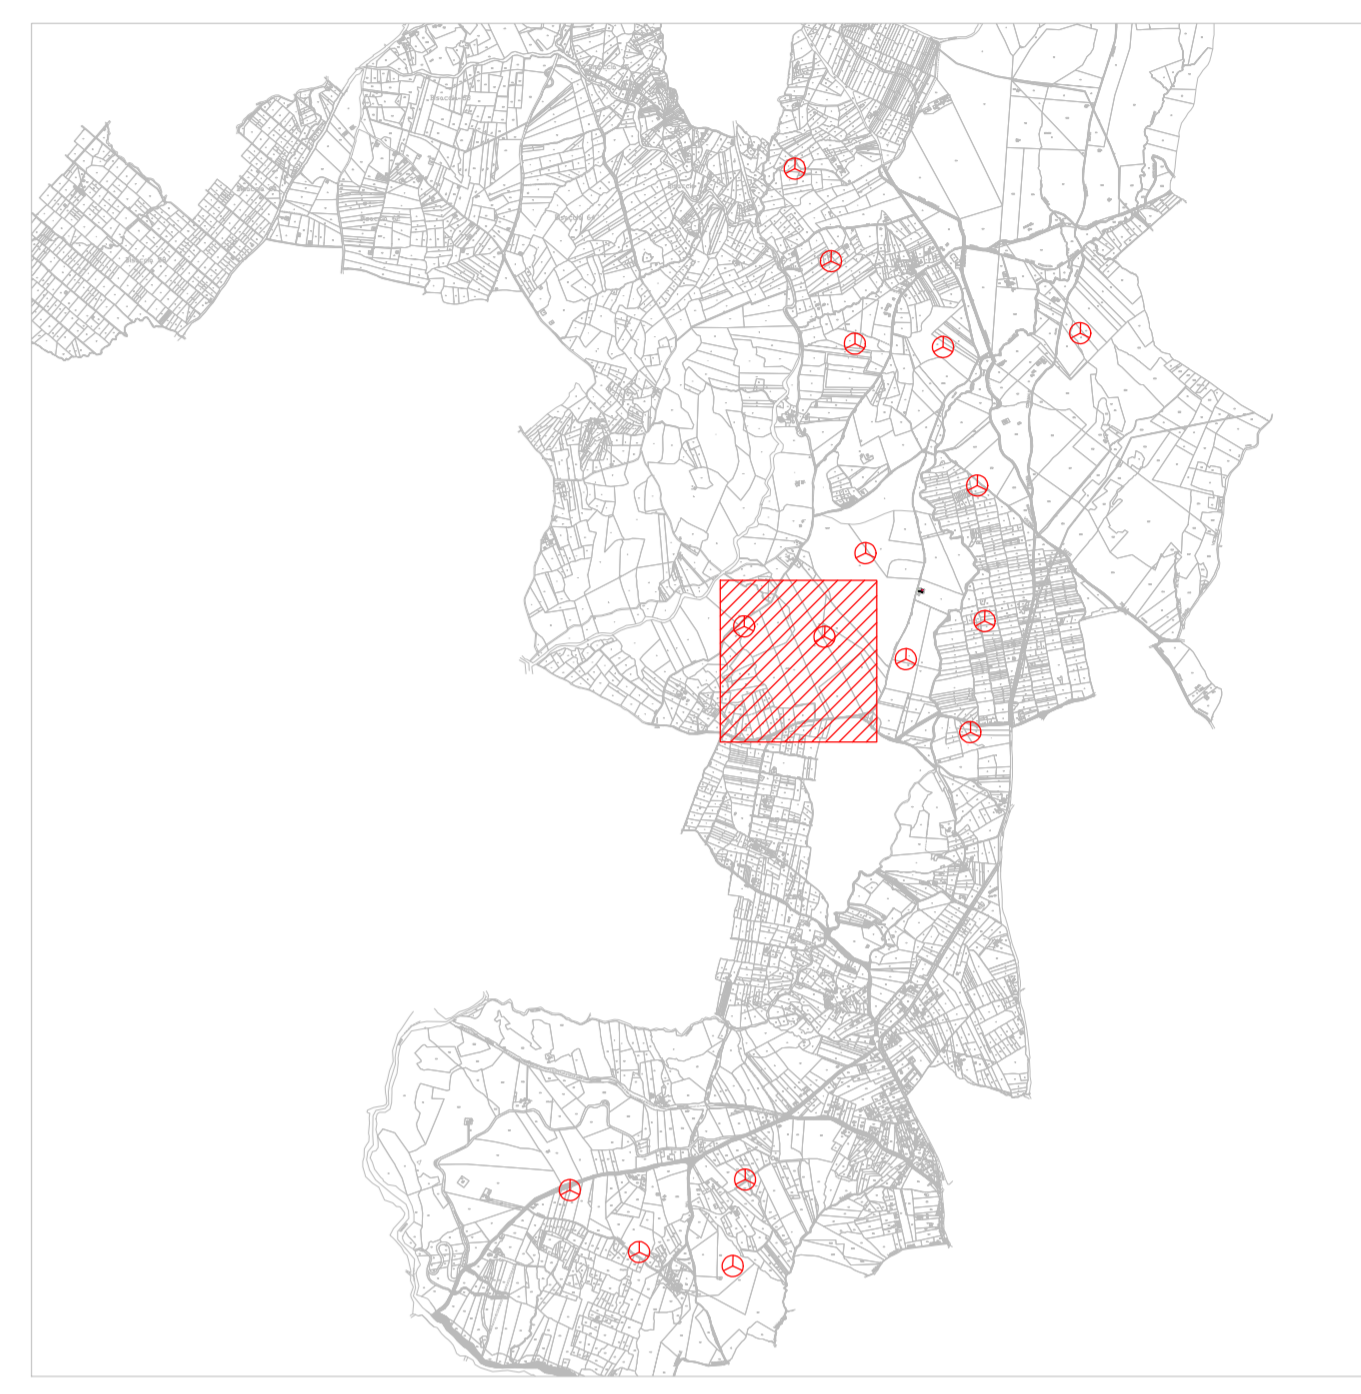

**AREN ELECTRIC POWER S.p.A.**

Sede legale e operativa: Via dell'Angelo, 308 - 47122 Cesena (FC), Italia  
Codice Fiscale, P. IVA 03803880404

COMUNI DI CALITRI E BISACCIA (AV)  
LOCALITÀ "PIANI SAN PIETRO"

**PROGETTO PER LA REALIZZAZIONE DI  
IMPIANTO EOLICO  
"PIANI SAN PIETRO"**

**REDAZIONE / PROGETTISTA:**  
Aren Electric Power Spa  
Società per Azioni con Unico Socio  
Via dell'Angelo 308 - 47122 Cesena (FC)  
P.I. n° 39 0547 415245 - Fax n° 39 0547 415274  
P.IVA 03803880404  
Regione delle Imprese di Forlì Cesena R.E.A. 317048

**TITOLO E FIRMA PROGETTISTA:**  
Ing. Samuele Ucci Ordine degli  
Ingegneri di Forlì Cesena - mat.  
2866



**TITOLO ELABORATO:**  
Planimetria su CTR strade d'accesso e piazzole WTG 4 e WTG 5

**CODICE ELABORATO:** CLT | DC | A | 0 | 0 | T | 0 | 1 | 3 | 0 | 3 | 0 | 0 | **PROGETTO DEFINITIVO**

**FORMATO:** A1\* **SCALA:** 1:2000

REV.	DESCRIZIONE	DATA	REDATTO	VERIFICATO	APPROVATO
01	Piano esecutivo	06/06/2023	D. Zampieri	V. Makhlouf	S. Ucci
02					
03					
04					

FILE: CLTDC\_A\_0\_0\_T\_0\_1\_3\_0\_3\_0\_0  
LA DIFFUSIONE E RIPRODUZIONE, ANCHE PARZIALE, DI QUESTA TAVOLA E' VIETATA A TERMINI DI LEGGE

**PROVVISORIO**

**DEFINITIVO**