





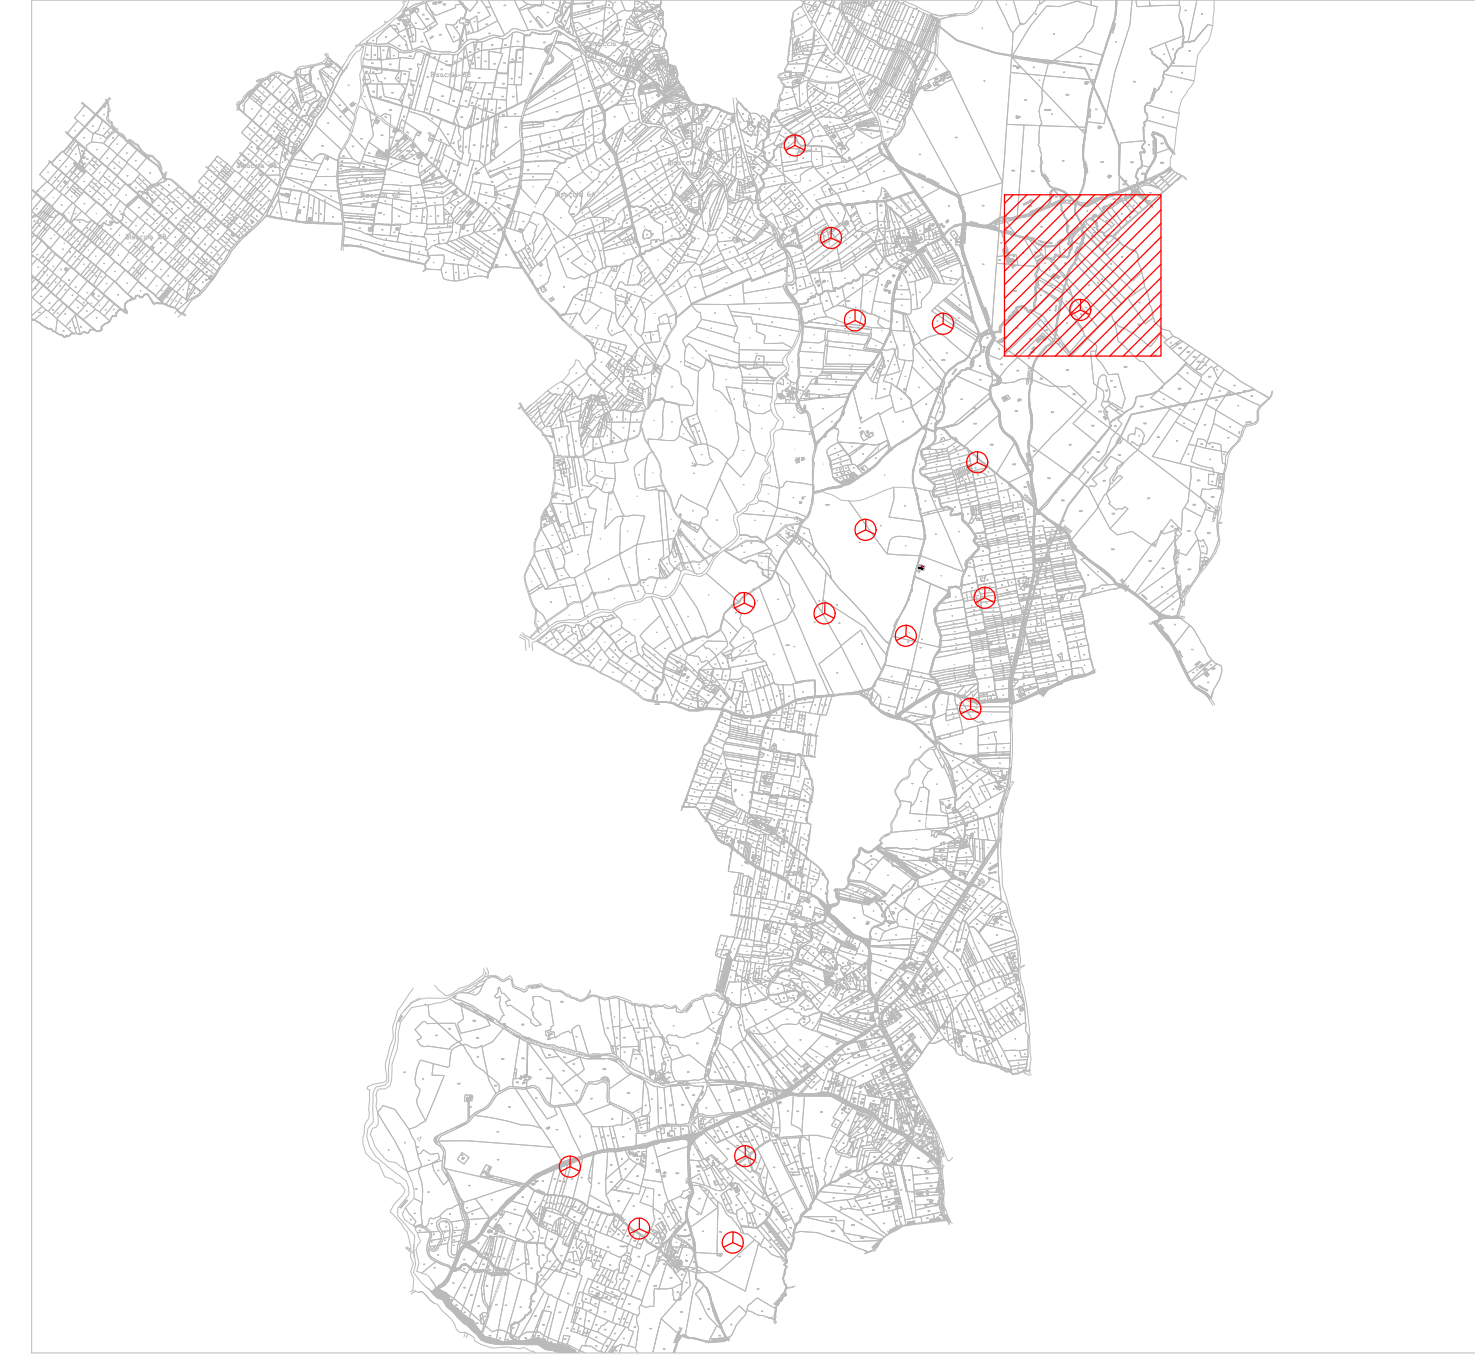


- LEGENDA
-  Aerogeneratore
 -  Strade e piazzole di nuova realizzazione
 -  Strade e piazzole provvisorie
 -  Strade d'accesso esterne brecciate
 -  Strade d'accesso esterne asfaltate
 -  Area di cantiere



AREN ELECTRIC POWER S.p.A.
Sede legale e operativa: Via dell'Angelo, 308 - 47122 Cesena (FC), Italia
Codice Fiscale, P. IVA 03803880404

COMUNI DI CALITRI E BISACCIA (AV)
LOCALITÀ "PIANI SAN PIETRO"

PROGETTO PER LA REALIZZAZIONE DI
IMPIANTO EOLICO
"PIANI SAN PIETRO"

REDAZIONE / PROGETTISTA
Aren Electric Power Spa
Società per Azioni con Unico Socio
Via dell'Angelo, 308 - 47122 Cesena (FC)
P.I. n. 39 0547 415245 - Fax n. 39 0547 415274
P.IVA 03803880404
Registro delle Imprese di Forlì Cesena R.E.A. 317048

TITOLO E FIRMA PROGETTISTA
Ing. Simone Ulivi Onore degli
Ingegneri di Forlì Cesena - n. mut.
206

TITOLO ELABORATO
Planimetria su CTR strade d'accesso e piazzole WTG 8

CODICE ELABORATO
CLT | DC | A | 0 | 0 | 1 | 3 | 0 | 6 | 0 | 0

FORMATO
A1*

SCALA
1:2000

FASE
PROGETTO DEFINITIVO

REV.	DESCRIZIONE	DATA	REDATTO	VERIFICATO	APPROVATO
00	Piano esecutivo	08/06/2022	D. Zampà	V. Makhlouf	S. Ulivi
01					
02					
03					
04					

PROVVISORIO

DEFINITIVO

G8
x 535504
y 4535735

G8
x 535504
y 4535735