


- LEGENDA
- Aerogeneratore
 - Strade e piazzole di nuova realizzazione
 - Strade e piazzole provvisorie
 - Strade d'accesso esterne brecciate
 - Strade d'accesso esterne asfaltate
 - Area di cantiere

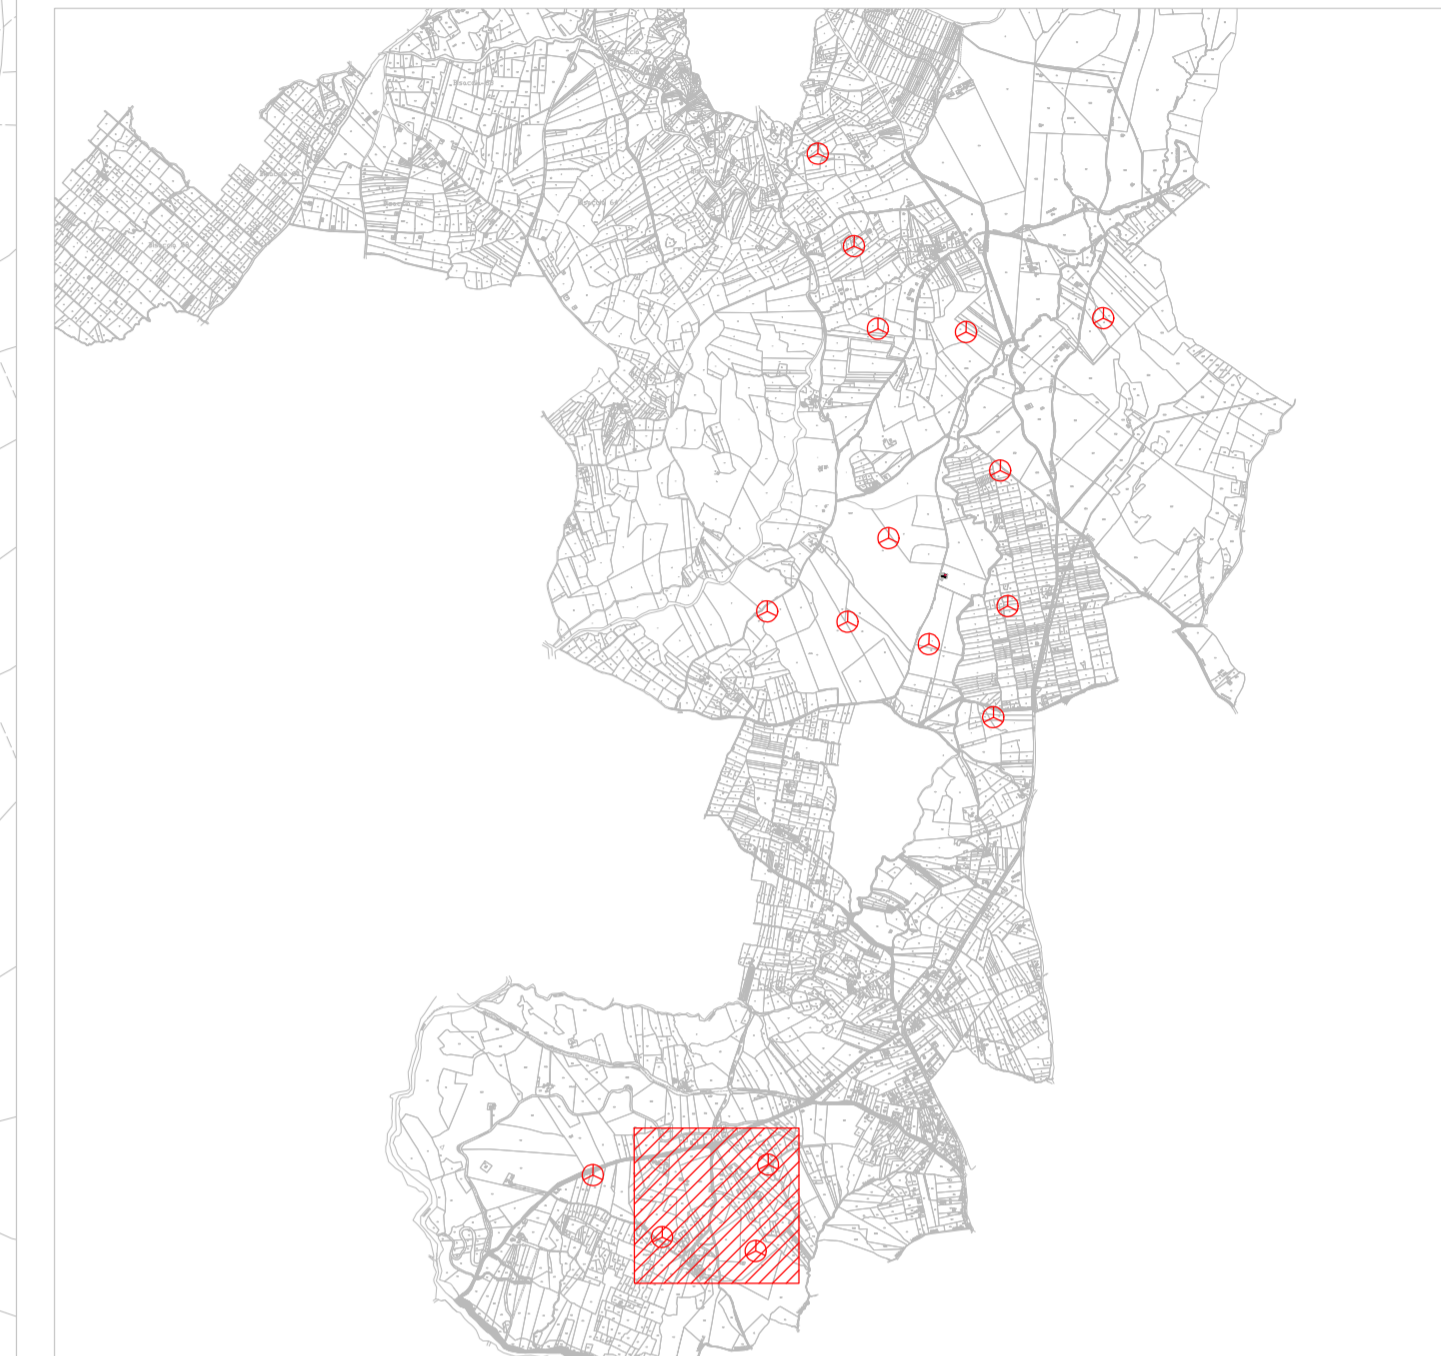

AREN ELECTRIC POWER S.p.A.

Sede legale e operativa: Via dell'Angelo, 308 - 47122 Cesena (FC), Italia
Codice Fiscale, P.IVA 03803880404

COMUNI DI CALITRI E BISACCIA (AV)
LOCALITÀ "PIANI SAN PIETRO"

PROGETTO PER LA REALIZZAZIONE DI
IMPIANTO EOLICO
"PIANI SAN PIETRO"

REDAZIONE / PROGETTISTA
Aren Electric Power Spa
Società per Azioni con Unico Socio
Via dell'Angelo, 308 - 47122 Cesena (FC)
P.I. +39 0547 415245 - Fax +39 0547 415274
P.IVA 03803880404
Registro delle Imprese di Forlì Cesena R.E.A. 317048

TORNO E FIRMA PROGETTISTA
Ing. Samuele Ulivi Ordine degli Ingegneri di Forlì-Cesena - matr. 2966

TITOLO D'INTERVENTO
Planimetria su CTR strade d'accesso e piazzole WTG 14, WTG 15 e WTG 16

CODICE ELABORATO
CLT.DC.A.0.0.T0.13|0.8|0.0

FORMATO
A1*

SCALA
1:2000

FASE
PROGETTO DEFINITIVO

REV.	DESCRIZIONE	DATA	REDATTO	VERIFICATO	APPROVATO
01	Piano esecutivo	08/06/2023	D. Zampieri	V. Makhlouf	S. Ulivi
02					
03					
04					

PROVVISORIO

DEFINITIVO