


- Aerogeneratore
- Strade e piazzole di nuova realizzazione
- Strade d'accesso esterne brecciate

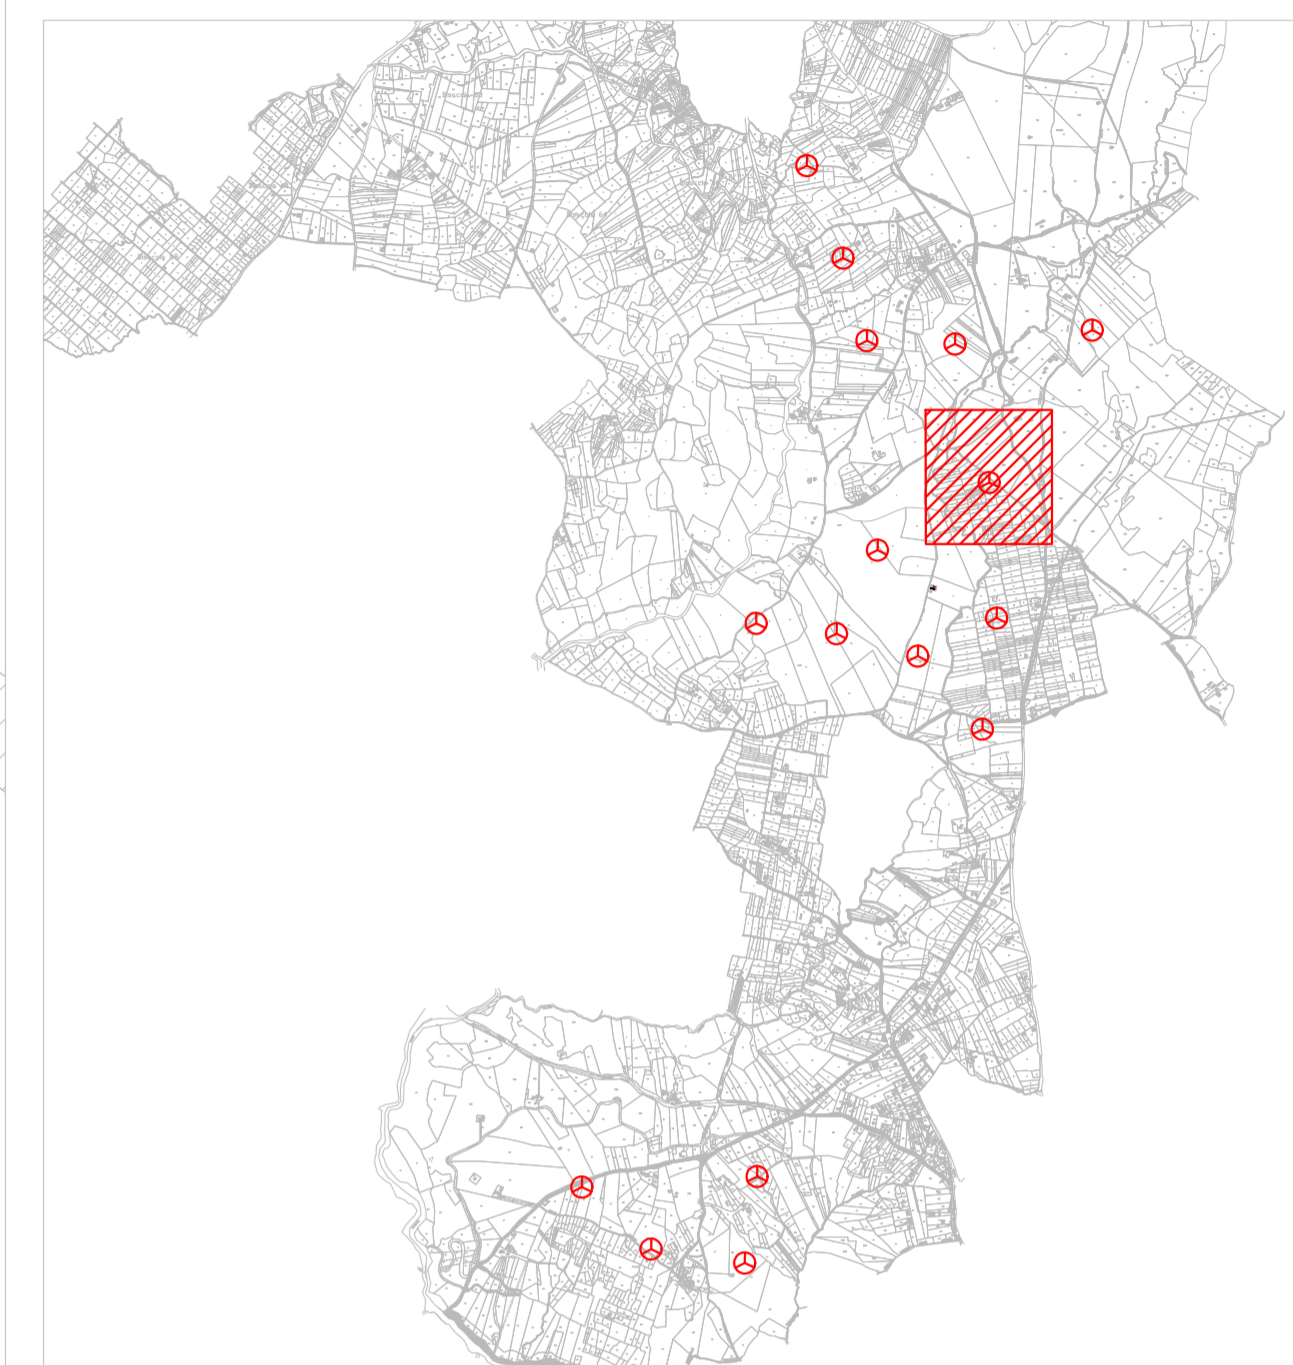

AREN ELECTRIC POWER S.p.A.

Sede legale e operativa: Via dell'Angelo, 308 - 47122 Cesena (FC), Italia
Codice Fiscale, P. IVA: 03803880404

COMUNI DI CALITRI E BISACCIA (AV)
LOCALITÀ "PIANI SAN PIETRO"

PROGETTO PER LA REALIZZAZIONE DI
IMPIANTO EOLICO
"PIANI SAN PIETRO"

REDAZIONE / PROGETTISTA

Arena Electric Power Spa
Società per Azioni con Unico Socio
Via dell'Angelo 308 - 47122 Cesena (FC)
P.I. n. 39 0547 415245 - Fax n. 39 0547 415274
P.IVA 03803880404
Regione delle Imprese di Forlì Cesena R.E.A. 317048



TITOLO E FIRMA PROGETTISTA

Ing. Emanuele Ubbi Ondrea d'Agli
Ingegnere di Forlì-Cesena - mat. 2860

TITOLO ELABORATO

Planimetria su catastale area WTG 1

CODICE ELABORATO

CLT IDC A 0 1 T 0 1 4 0 1 0 0

FORMATO

A1*

SCALA

1:500
1:1000

STATO

PROGETTO DEFINITIVO

REV.	DESCRIZIONE	DATA	REDATTO	VERIFICATO	APPROVATO
00	Piano esecutivo	08/06/2022	D. Zampieri	V. Makhlouf	S. Ubbi
01					
02					
03					
04					

FILE: CLTDC_A01T0140100_Planimetria su catastale.dwg

LA DIFFUSIONE E RIPRODUZIONE, ANCHE PARZIALE, DI QUESTA TAVOLA E' VIETATA A TERMINI DI LEGGE

G1
x 534771
y 4534651

G1
x 534771
y 4534651

