







-  Aerogeneratore
-  Strade e piazzole di nuova realizzazione
-  Strade d'accesso esterne brecciate



G2
x 534263
y 4533415

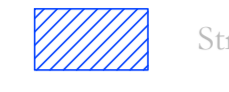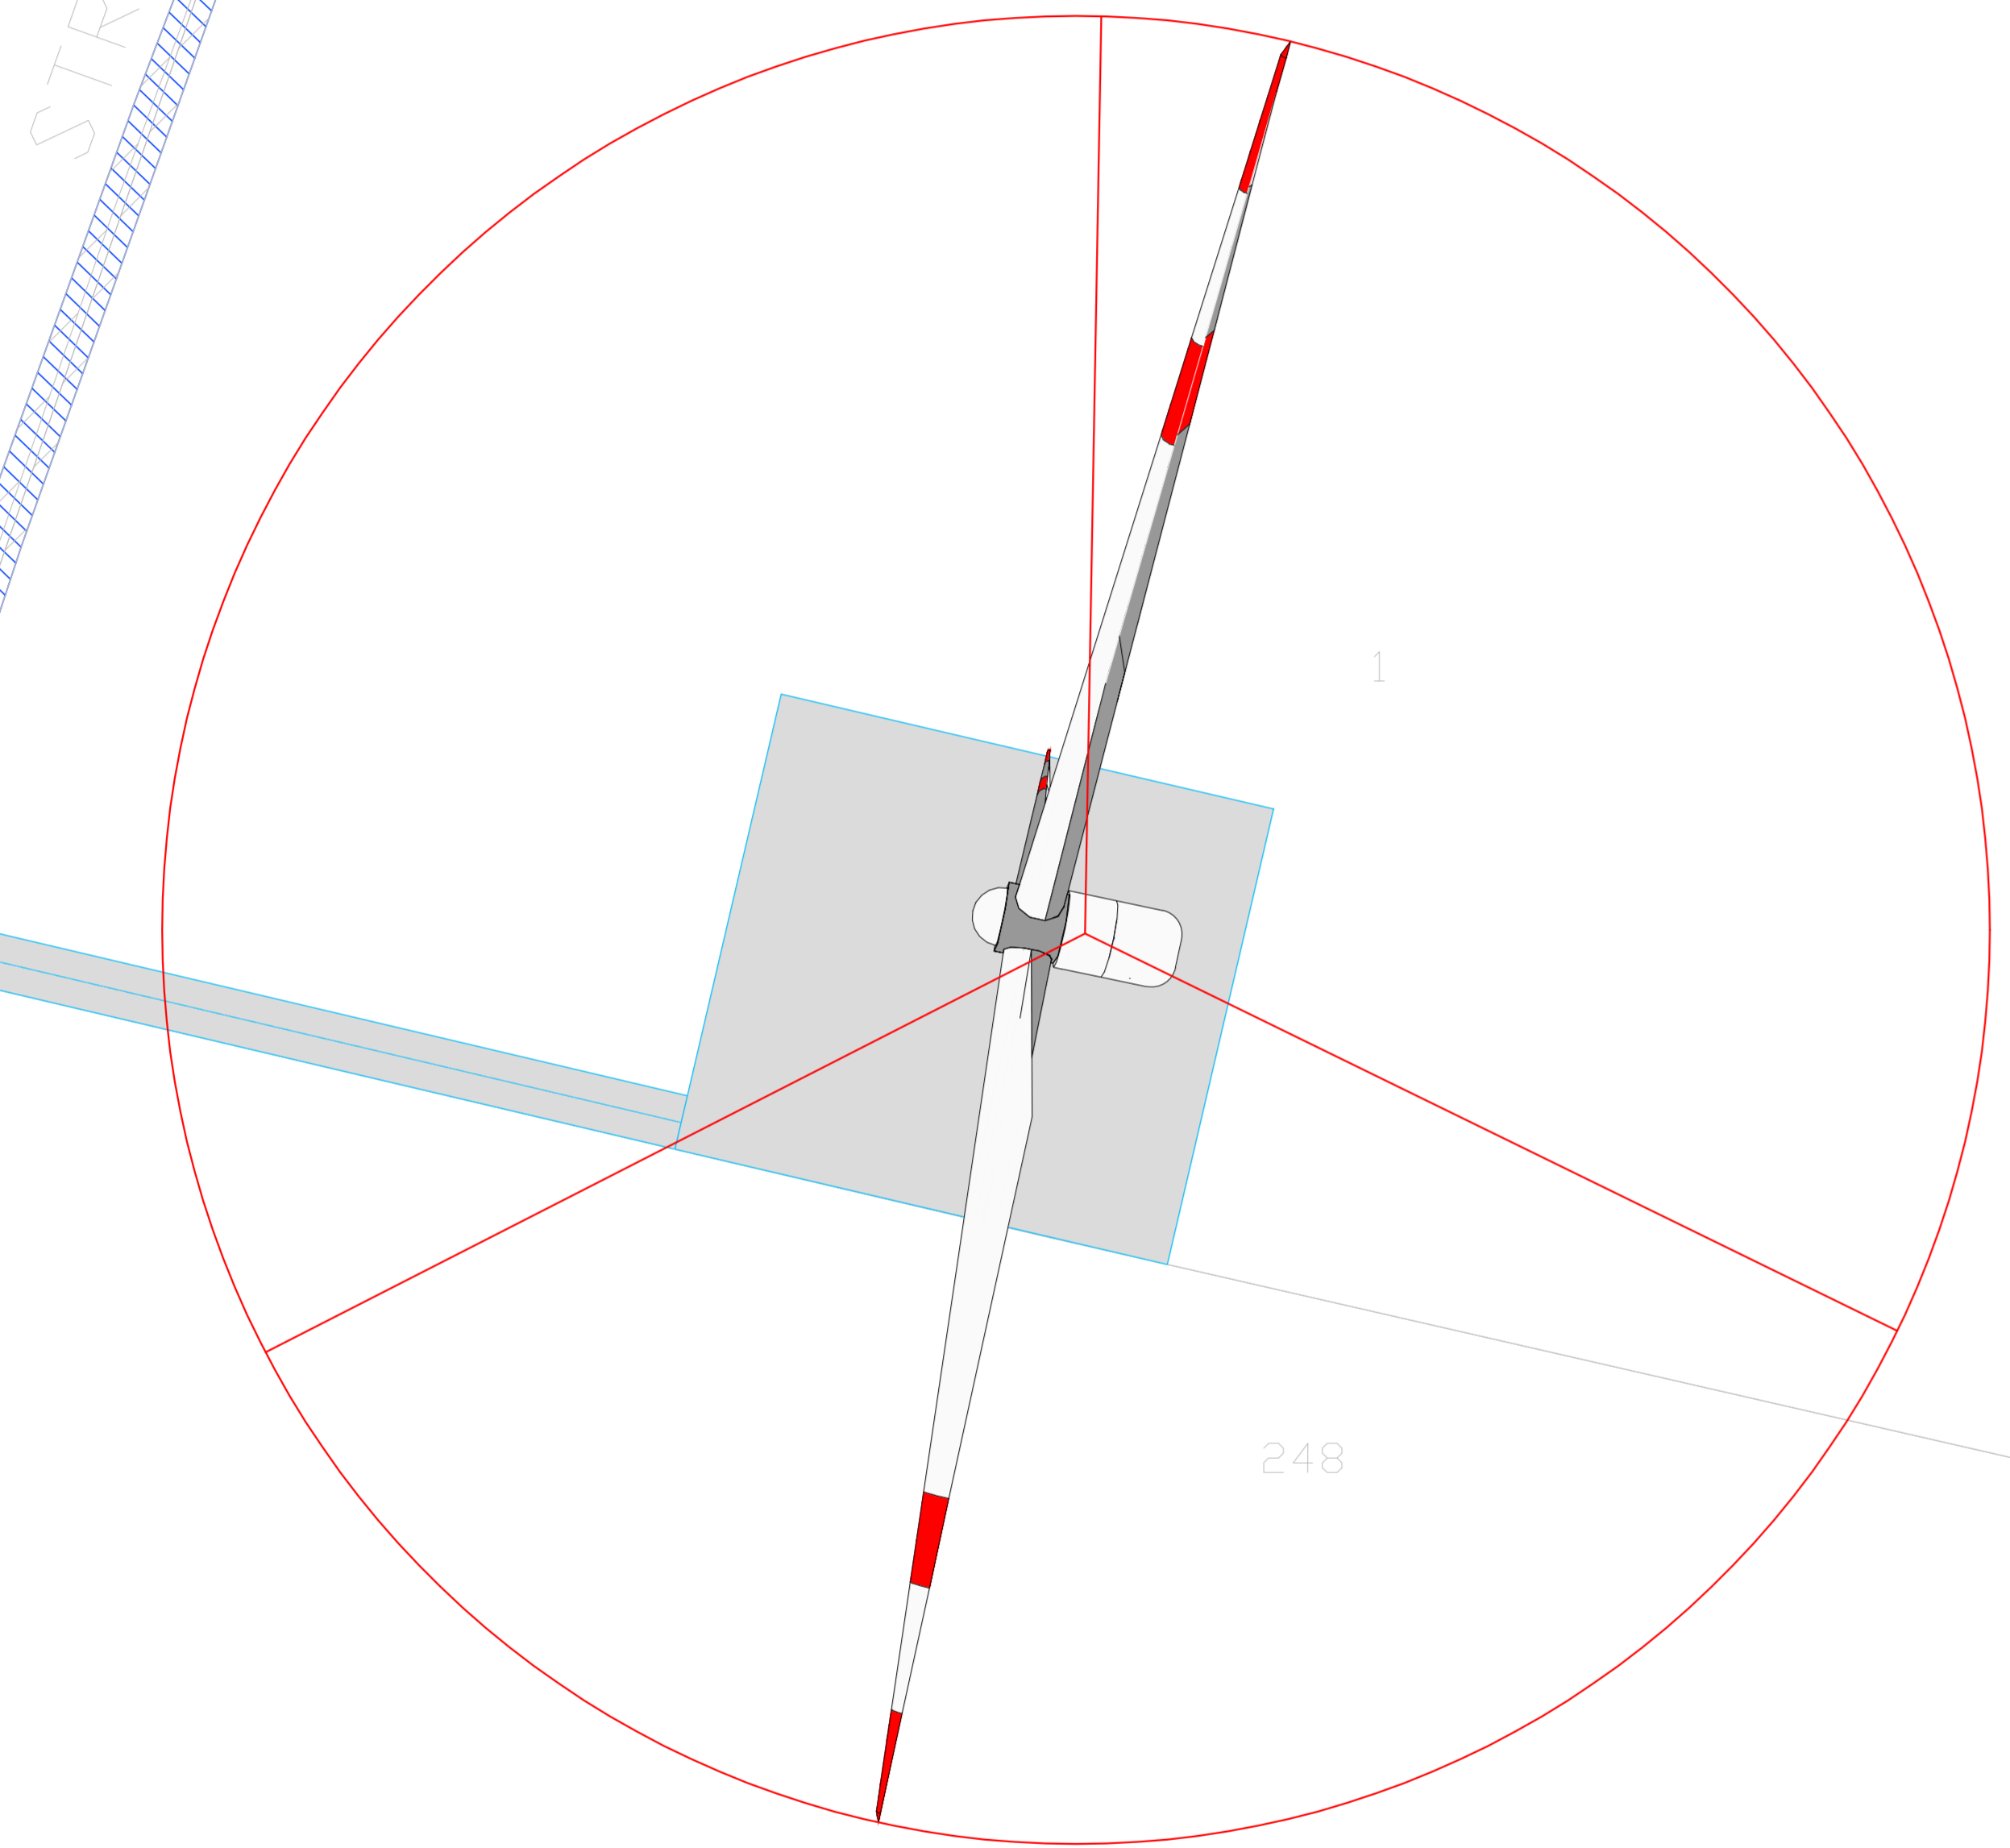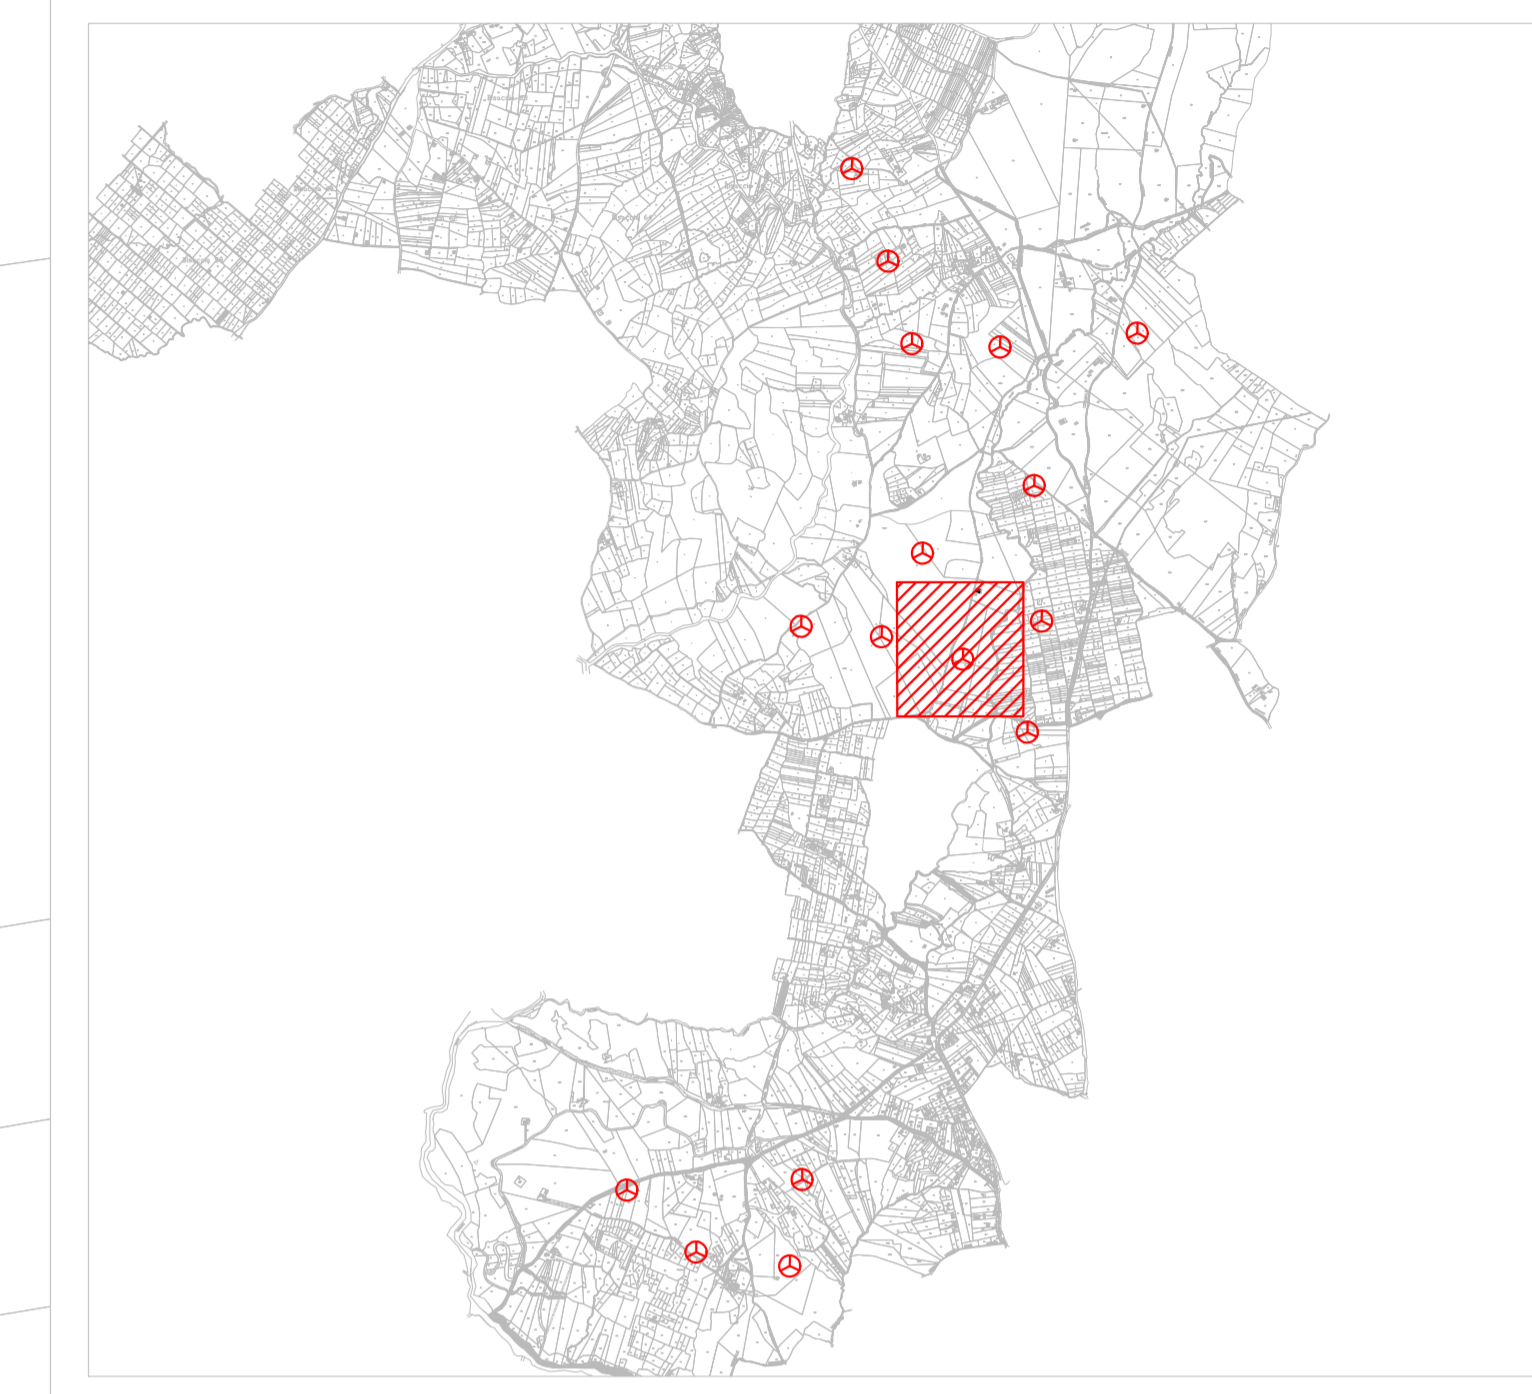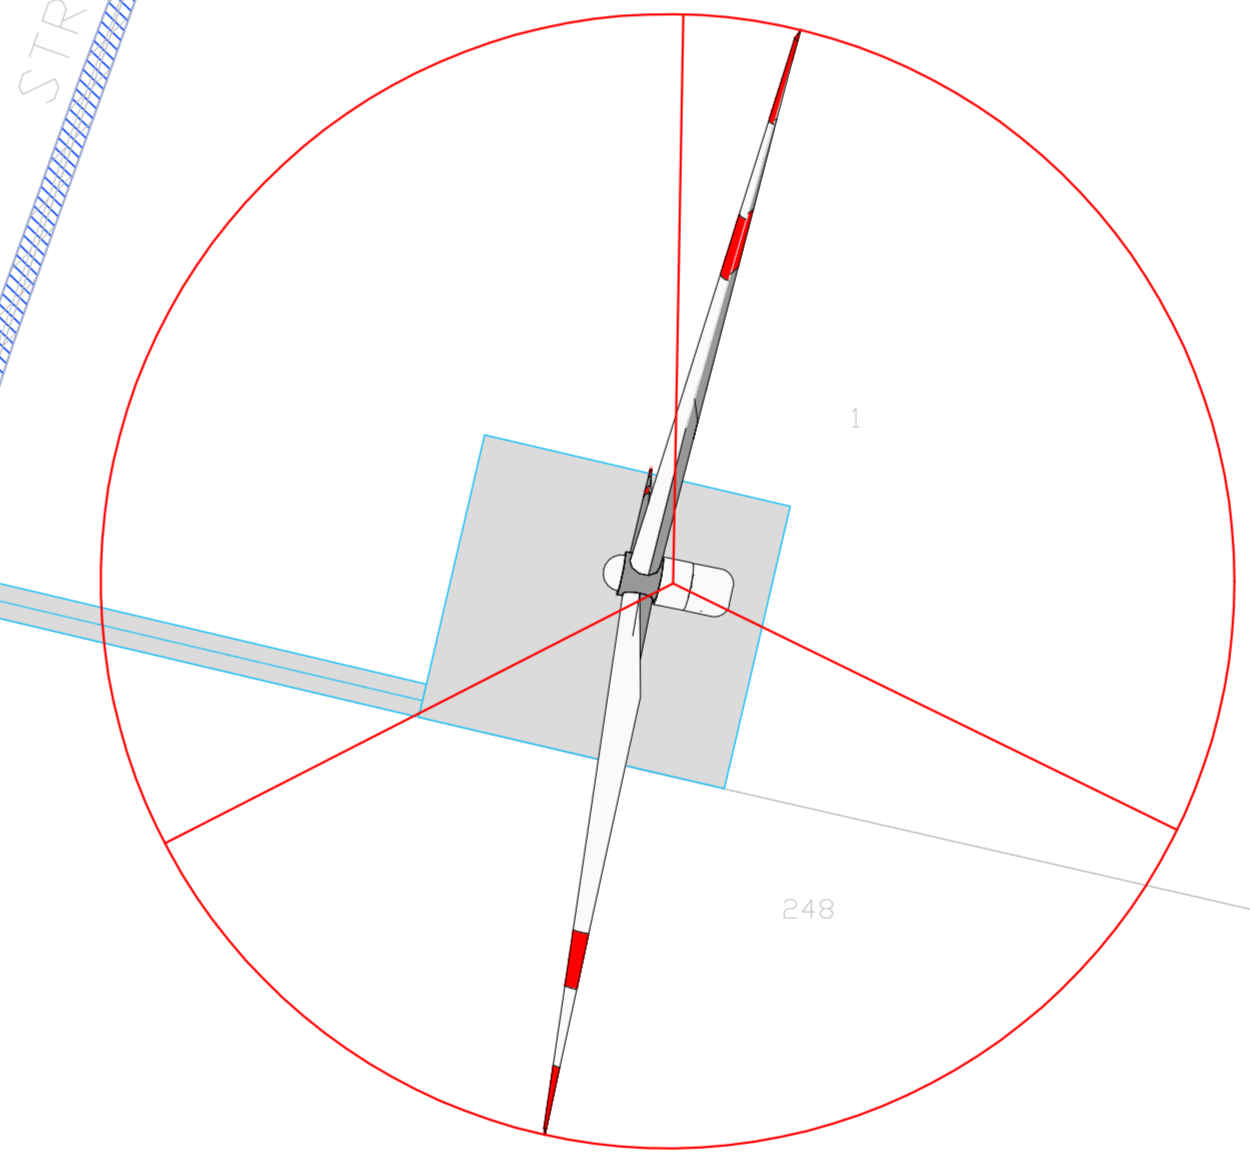

G2
x 534263
y 4533415

AREN ELECTRIC POWER S.p.A.

Sede legale e operativa: Via dell'Angelo, 308 - 47122 Cesena (FC), Italia
Codice Fiscale, P. IVA: 03803880404

COMUNI DI CALITRI E BISACCIA (AV)
LOCALITÀ "PIANI SAN PIETRO"

PROGETTO PER LA REALIZZAZIONE DI
IMPIANTO EOLICO
"PIANI SAN PIETRO"

REDAZIONE / PROGETTISTA Aren Electric Power Spa Società per Azioni con Unico Socio Via dell'Angelo 308 - 47122 Cesena (FC) P.I. +39 0547 415245 - Fax +39 0547 415274 P.IVA 03803880404 Registro delle Imprese di Forlì Cesena R.E.A. 317048		TITOLO E FIRMA PROGETTISTA Ing. Samuele Ulivi Ordine degli Ingegneri di Forlì-Cesena - num. 2866
---	---	--

TITOLO ELABORATO
Planimetria su catastale area WTG 2

CODICE ELABORATO	FORMATO	SCALA	TITOLO
CLT IDC A 0 2 T 0 1 4 0 2 0 0	A1*	1:500 1:1000	PROGETTO DEFINITIVO

REV.	DESCRIZIONE	DATA	REDATTO	VERIFICATO	APPROVATO
00	Piano esecutivo	08/06/2023	D. Zampieri	V. Makhlouf	S. Ulivi
01					
02					
03					
04					