


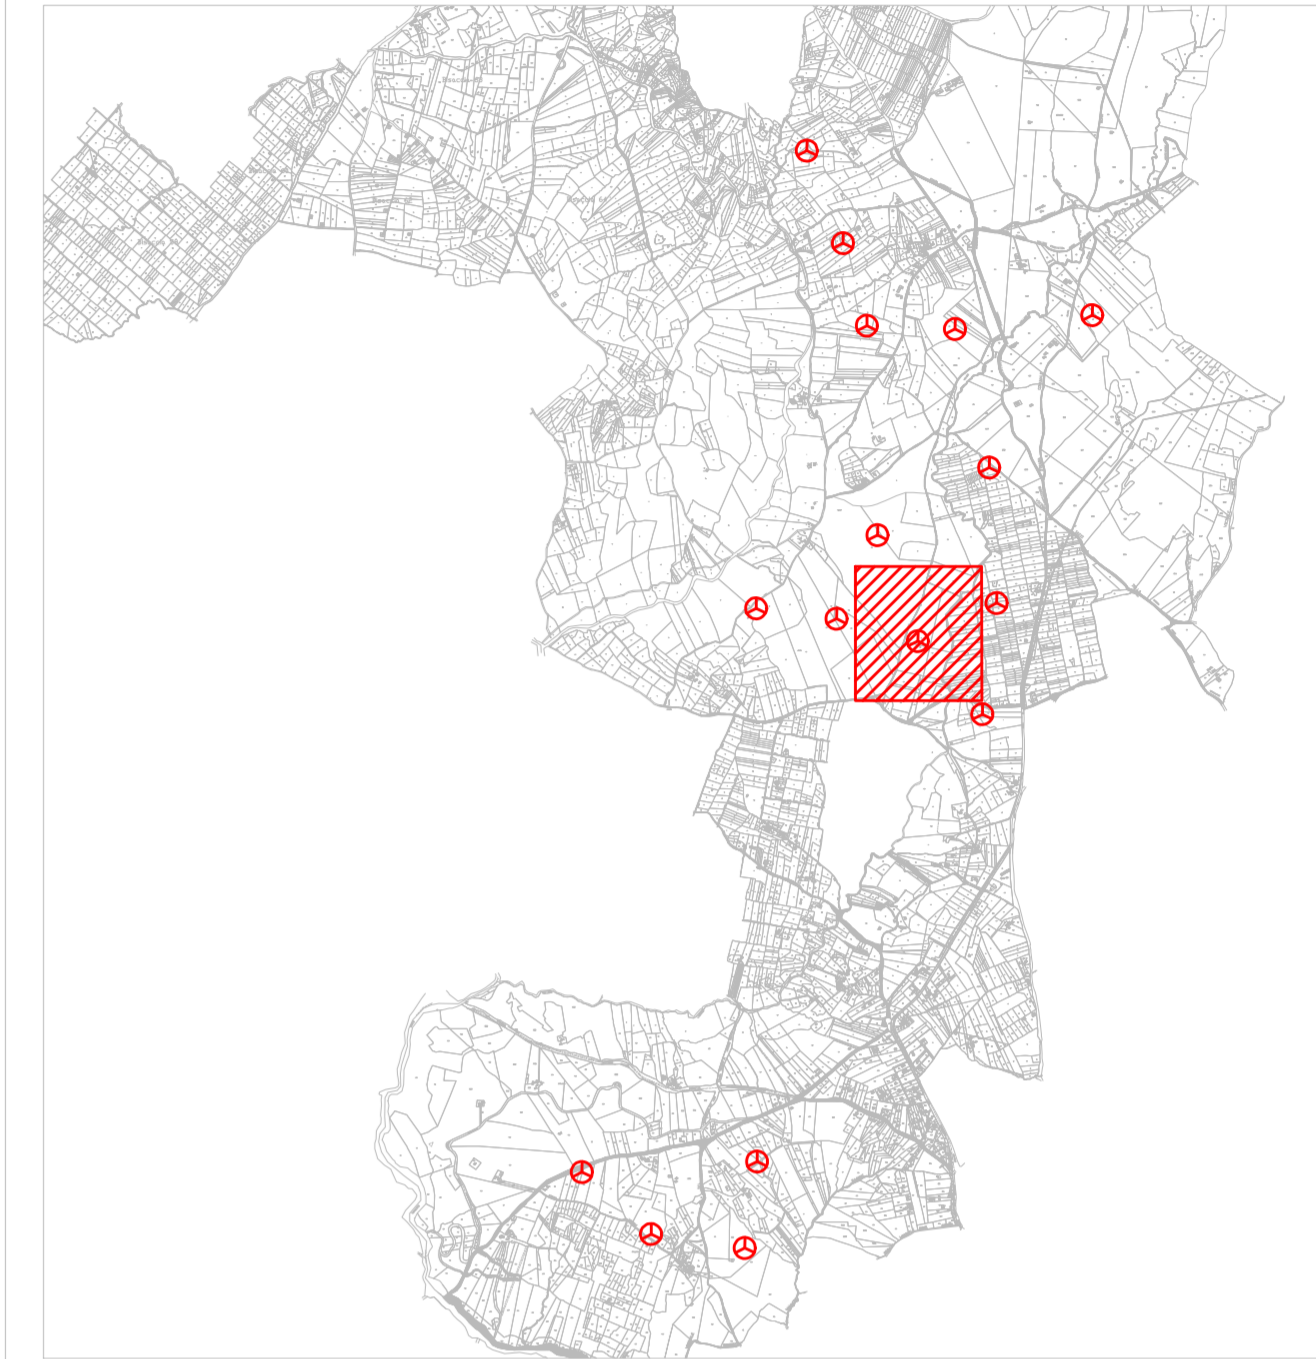


-  Aerogeneratore
-  Strade e piazzole di nuova realizzazione
-  Strade e piazzole provvisorie
-  Strade d'accesso esterne brecciate
-  Strade d'accesso esterne asfaltate
-  Nuovo Rilevato
-  Nuova area di Scavo
-  Area di cantiere

Note: Sfondo su CTR



G2
x 534263
y 4533415



G2
x 534263
y 4533415

AREN ELECTRIC POWER S.p.A.

Sede legale e operativa: Via dell'Angelo, 308 - 47122 Cesena (FC), Italia
Codice Fiscale, P. IVA: 03803880404

COMUNI DI CALITRI E BISACCIA (AV)
LOCALITÀ "PIANI SAN PIETRO"

PROGETTO PER LA REALIZZAZIONE DI
IMPIANTO EOLICO
"PIANI SAN PIETRO"

REDAZIONE / PROGETTISTA
Aren Electric Power Spa
Società per Azioni con Unico Socio
Via dell'Angelo, 308 - 47122 Cesena (FC)
P.I. +39 0547 415245 - Fax +39 0547 415274
P.Iva 03803880404
Registro delle Imprese di Forlì Cesena R.E.A. 317048



TORNARE/DIRIGENTE
Ing. Samuele Ulivi
Ordine degli Ingegneri di Forlì Cesena
Mar. 2066

TITOLO DEL PROGETTO
Planimetria su ortofoto area WTG 2

GRUPPO DI PROGETTO
CLT DC | A.0.2 | T.0.1 | S.0.2 | 0.0

FORMATO
A1*

SCALA
1:500

FASE
PROGETTO DEFINITIVO

REV.	DESCRIZIONE	DATA	REDATTO	VERIFICATO	APPROVATO
00	Piano esecutivo	08/06/2023	D. Zampa	V. Makhlouf	S. Ulivi
01					
02					
03					
04					

PROVVISORIO

DEFINITIVO