



**G3<sup>7</sup>**  
**x 533976**  
**y 4534170**

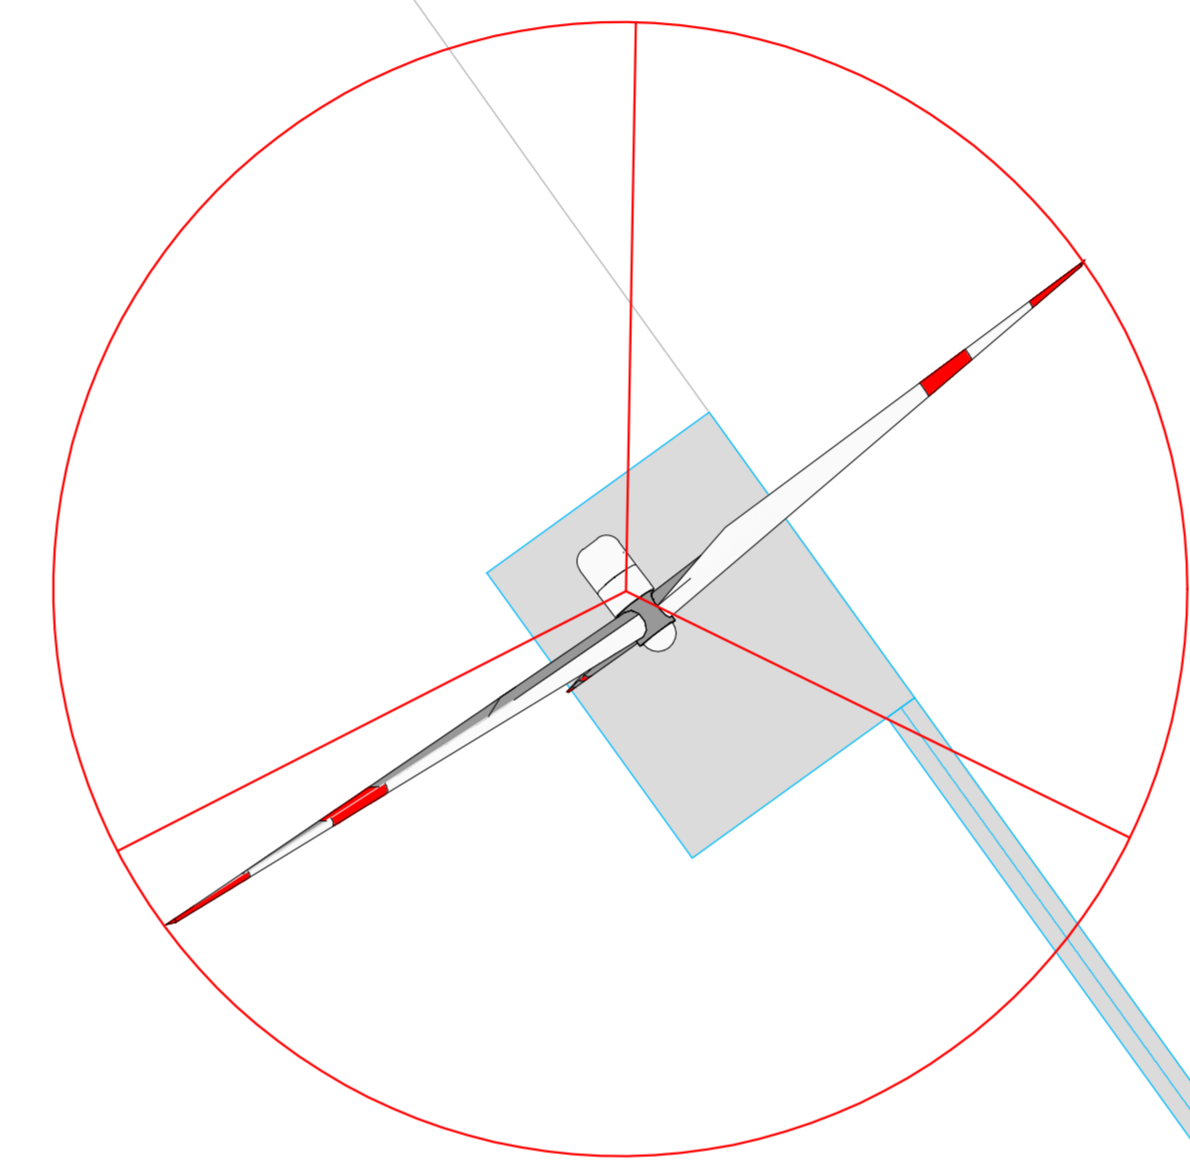

**G3<sup>7</sup>**  
**x 533976**  
**y 4534170**

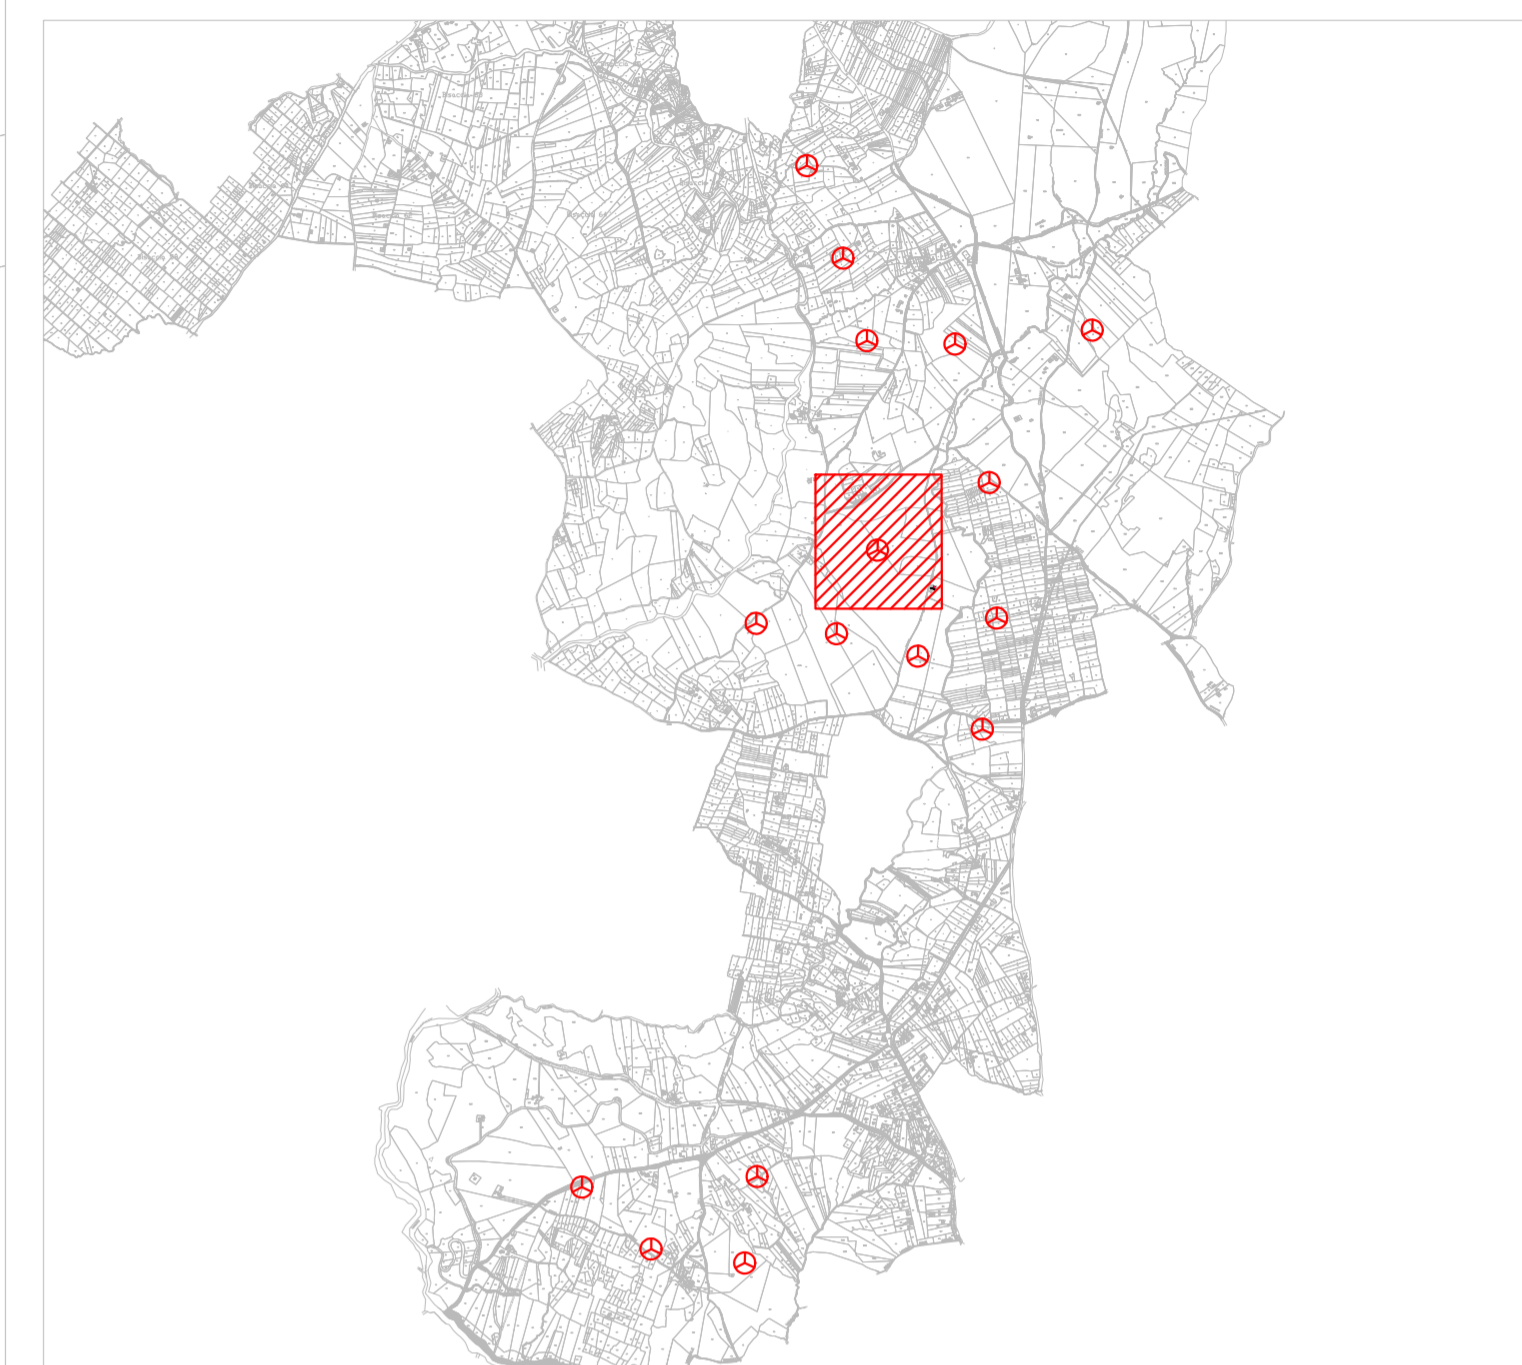

**AREN ELECTRIC POWER S.p.A.**

Sede legale e operativa: Via dell'Angelo, 308 - 47122 Cesena (FC), Italia  
Codice Fiscale, P. IVA: 03803880404

COMUNI DI CALITRI E BISACCIA (AV)  
LOCALITÀ "PIANI SAN PIETRO"

PROGETTO PER LA REALIZZAZIONE DI  
**IMPIANTO EOLICO**  
**"PIANI SAN PIETRO"**

REDAZIONE / PROGETTISTA  
Aren Electric Power Spa  
Società per Azioni con Unico Socio  
Via dell'Angelo 308 - 47122 Cesena (FC)  
P.I. n° 03803880404 - Fax n° 0547 415245 - P.I. n° 0547 415274  
P.IVA 03803880404  
Regione delle Imprese di Forlì Cesena R.E.A. 317048



TITOLO E FIRMA PROGETTISTA  
Ing. Samuele Ulivi Online degli  
Ingegneri di Forlì-Cesena - num.  
2066

TITOLO ELABORATO  
**Planimetria su catastale area WTG 3**

CODICE ELABORATO  
**CLT DC | A 0 3 | T 0 14 | 0 3 | 0 0**

FORMATO  
**A1\***

SCALA  
**1:500**  
**1:1000**

STADIO  
**PROGETTO DEFINITIVO**

REV.	DESCRIZIONE	DATA	REDATTO	VERIFICATO	APPROVATO
00	Piano emittitore	08/06/2022	D. Zampa	V. Makhlouf	S. Ulivi
01					
02					
03					
04					