


LEGENDA

- Aerogeneratore
- Strade e piazzole di nuova realizzazione
- Strade e piazzole provvisorie
- Strade d'accesso esterne brecciate
- Strade d'accesso esterne asfaltate
- Nuovo Rilevato
- Nuova area di Scavo
- Area di cantiere

Note: Sfondo su CTR

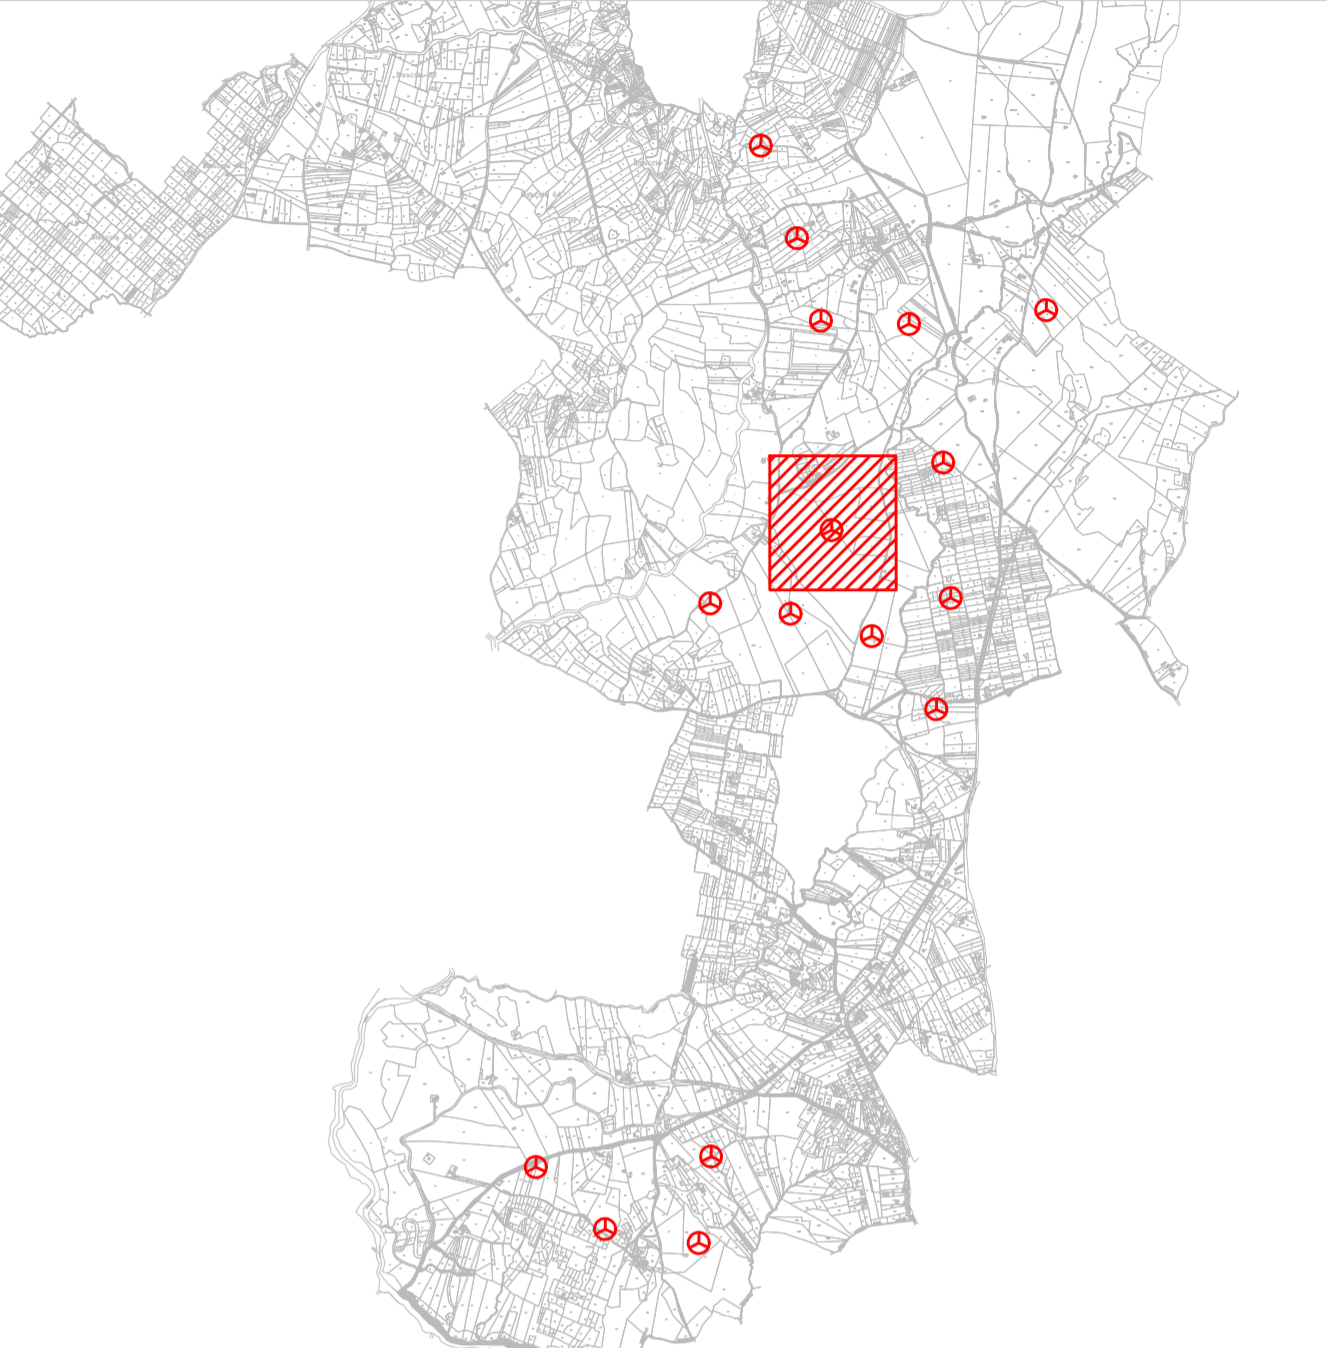

G3
x 533976
y 4534170

G3
x 533976
y 4534170

AREN ELECTRIC POWER S.p.A.

Sede legale e operativa: Via dell'Angelo, 308 - 47122 Cesena (FC), Italia
Codice Fiscale, P. IVA: 03803880404

COMUNI DI CALITRI E BISACCIA (AV)
LOCALITÀ "PIANI SAN PIETRO"

**PROGETTO PER LA REALIZZAZIONE DI
IMPIANTO EOLICO
"PIANI SAN PIETRO"**

<p><small>REDAZIONE / PROGETTISTA</small> Aren Electric Power Spa Società per Azioni con Unico Socio Via dell'Angelo, 308 - 47122 Cesena (FC) P.I. +39 0547 415245 - Fax +39 0547 415274 P.IVA 03803880404 Regione delle Imprese di Forlì Cesena R.E.A. 317048</p>	<p><small>TORNARE/DIRIG. PROGETTISTA</small> Ing. Samuele Ulivi Ordine degli Ingegneri di Forlì Cesena Mar. 2066</p>
---	---



TIPOLOGIA DI DOCUMENTO
Planimetria su ortofoto area WTG 3

GENERE DI DOCUMENTO CLT | DC | A.0.3 | T0.1 | S | 0.3 | 0.0 | FORMATO A1* | SCALA 1:500 | TITOLO PROGETTO DEFINITIVO

REV.	DESCRIZIONE	DATA	REDATTO	VERIFICATO	APPROVATO
00	Piano esecutivo	08/06/2022	D. Zampa	V. Makhlouf	S. Ulivi
01					
02					
03					
04					

FILE: CLTEK_AXXT015XX_00_Planimetria su ortofoto.dwg
LA DIFFUSIONE E RIPRODUZIONE, ANCHE PARZIALE, DI QUESTA TAVOLA E' VIETATA A TERMINI DI LEGGE

PROVVISORIO

DEFINITIVO