
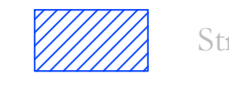
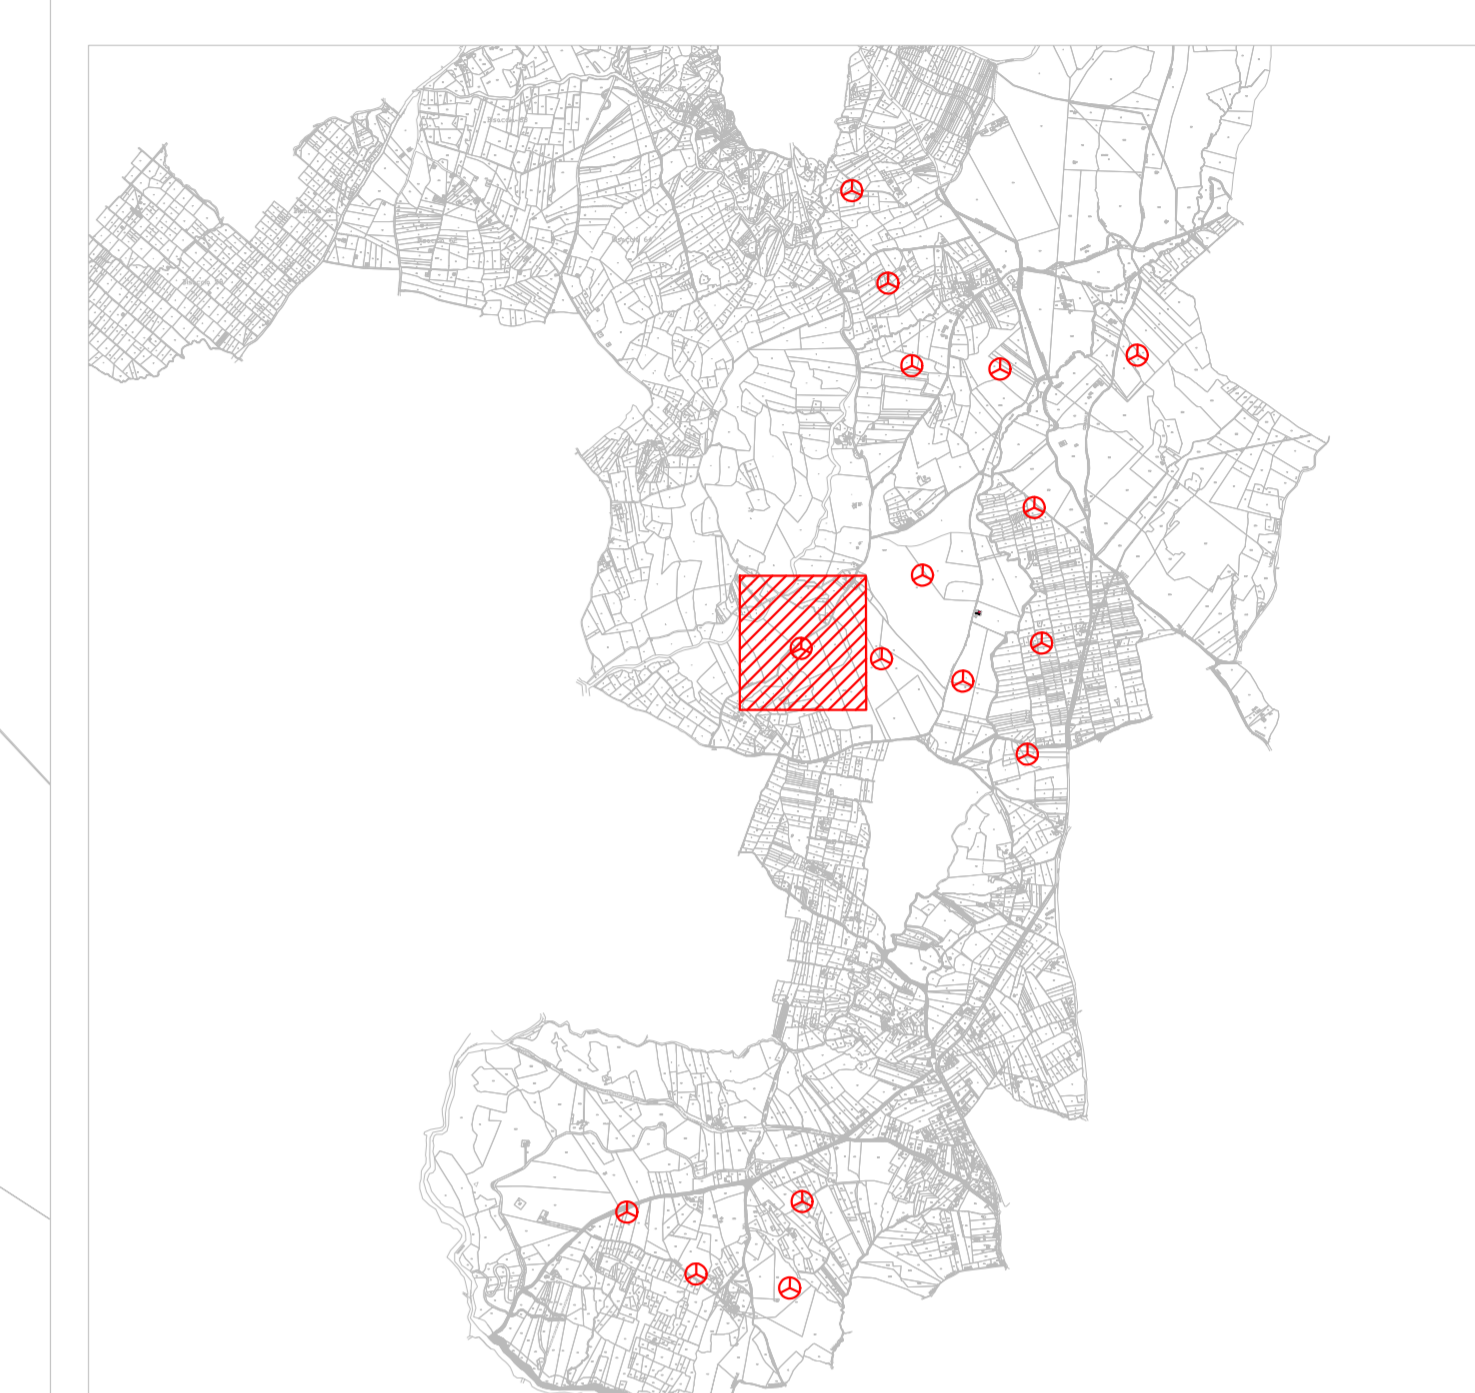


G4
x 533112
y 4533649

G4
x 533112
y 4533649

G5
x 533685
y 4533575

- LEGENDA
-  Aerogeneratore
 -  Strade e piazzole di nuova realizzazione
 -  Strade d'accesso esterne brecciate
 -  Strade d'accesso esterne asfaltate




AREN ELECTRIC POWER S.p.A.

Sede legale e operativa: Via dell'Angelo, 308 - 47122 Cesena (FC), Italia
Codice Fiscale, P. IVA 03803880404

COMUNI DI CALITRI E BISACCIA (AV)
LOCALITÀ "PIANI SAN PIETRO"

PROGETTO PER LA REALIZZAZIONE DI
IMPIANTO EOLICO
"PIANI SAN PIETRO"

REDAZIONE / PROGETTISTA Aren Electric Power Spa Società per Azioni con Unico Socio Via dell'Angelo, 308 - 47122 Cesena (FC) P.I. +39 0547 415245 - Fax +39 0547 415274 P.IVA 03803880404 Registro delle Imprese di Forlì Cesena R.E.A. 317048		TITOLO E FIRMA PROGETTISTA Ing. Simone Ulivi Onofri degli Ingegneri di Forlì Cesena - mar. 2006
--	---	---

TITOLO ELABORATO				TITOLO E FIRMA PROGETTISTA			
Planimetria su catastale area WTG 4				Ing. Simone Ulivi Onofri degli Ingegneri di Forlì Cesena - mar. 2006			
CODICE ELABORATO		FORMATO	SCALA	TITOLO			
CLT DC A 0 4 T 0 1 4 0 4 0 0		A1*	1:500 1:2000	PROGETTO DEFINITIVO			
REV.	DESCRIZIONE	DATA	REDATTO	VERIFICATO	APPROVATO		
00	Piano emittente	08/06/2022	D. Zampà	V. Makhlouf	S. Ulivi		
01							
02							
03							
04							
FILE: CLTDC_A04T014_04_00_Planimetria su catastale.dwg LA DIFFUSIONE E RIPRODUZIONE, ANCHE PARZIALE, DI QUESTA TAVOLA E' VIETATA A TERMINI DI LEGGE							