










G4
x 533112
y 4533649

G4
x 533112
y 4533649

- LEGENDA
-  Aerogeneratore
 -  Strade e piazzole di nuova realizzazione
 -  Strade e piazzole provvisorie
 -  Strade d'accesso esterne brecciate
 -  Strade d'accesso esterne asfaltate
 -  Nuovo Rilevato
 -  Nuova area di Scavo
 -  Area di cantiere

Note: Sfondo su CTR

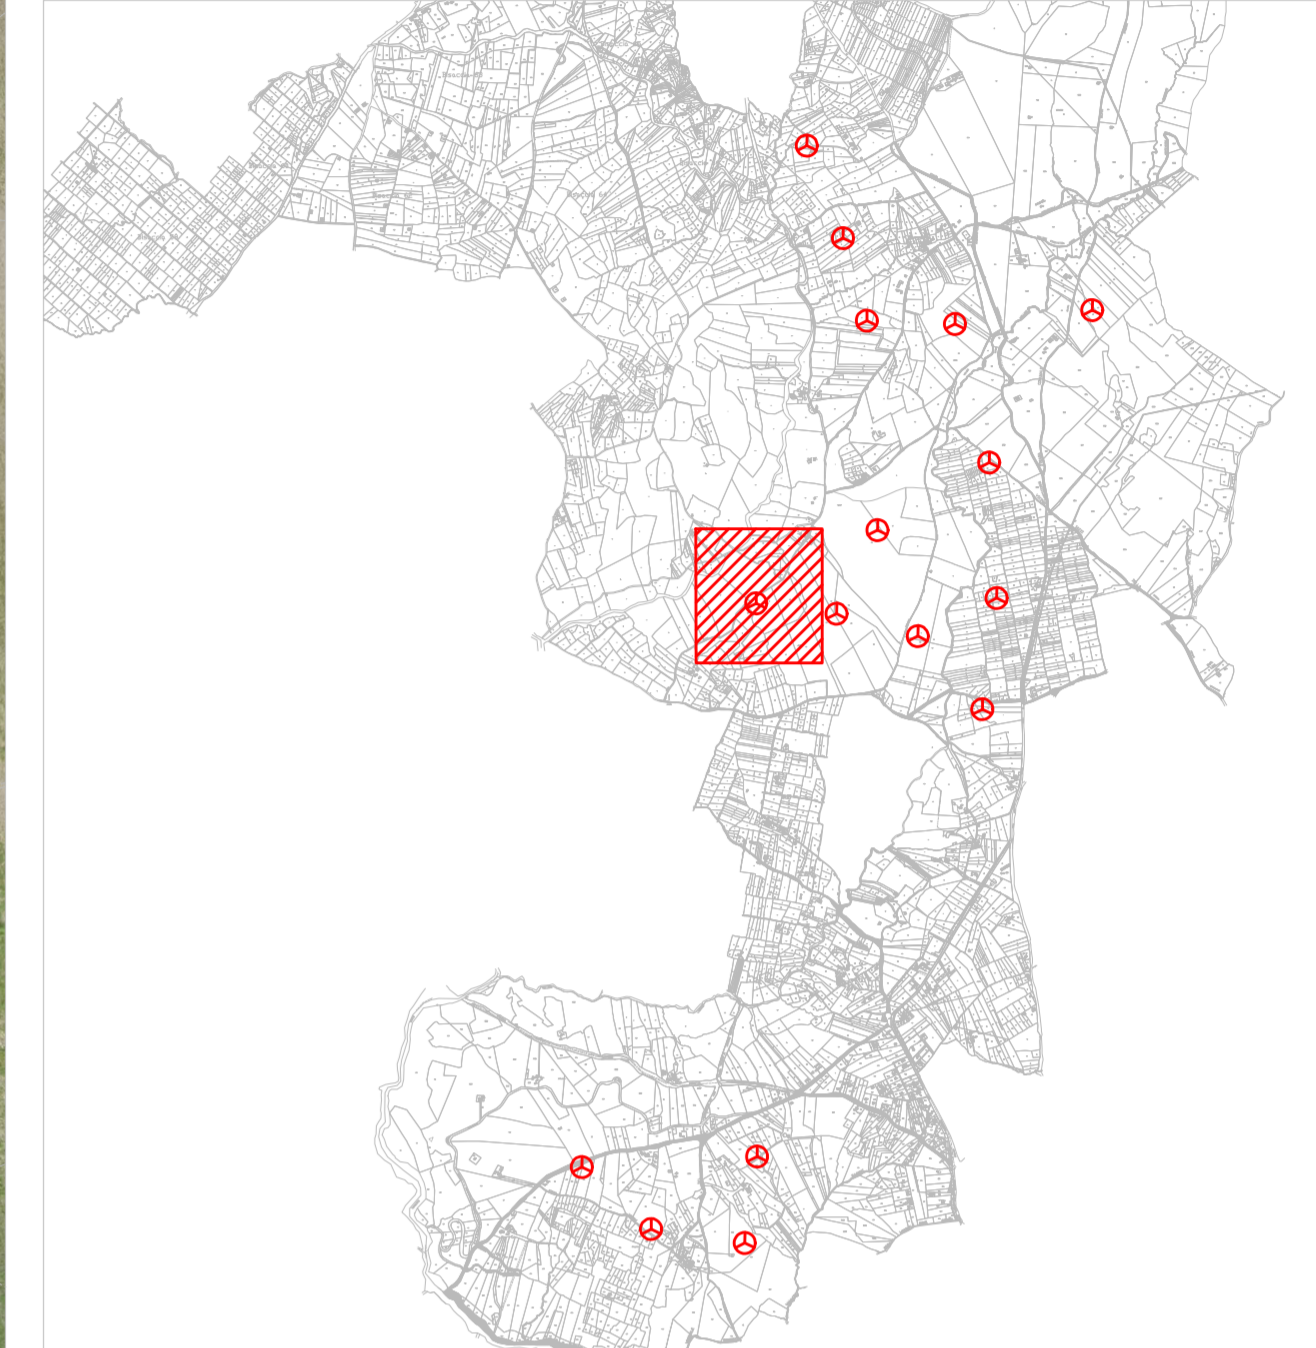


AREN ELECTRIC POWER S.p.A.

Sede legale e operativa: Via dell'Angelo, 308 - 47122 Cesena (FC), Italia
Codice Fiscale, P. IVA: 03803880404

COMUNI DI CALITRI E BISACCIA (AV)
LOCALITÀ "PIANI SAN PIETRO"

PROGETTO PER LA REALIZZAZIONE DI
IMPIANTO EOLICO
"PIANI SAN PIETRO"

<p><small>REDAZIONE PROGETTISTA</small></p> <p>Aren Electric Power Spa Società per Azioni con Unico Socio Via dell'Angelo, 308 - 47122 Cesena (FC) P.I. +39 0547 415245 - Fax +39 0547 415274 P.IVA 03803880404 Registro delle Imprese di Forlì Cesena R.E.A. 317048</p>	<p><small>TORNARE/DIRIG. PROGETTISTA</small></p> <p> Ing. Samuele Ulivi Ordine degli Ingegneri di Forlì Cesena Mar. 2066</p>
---	---

STUDIO E ARCATO

Planimetria su ortofoto area WTG 4

GENIO ED. ARCATO: CLT DC[A.0.4]T0.1[S]0.4|0.0 | PIANIMETRIA: A1* | SCALA: 1:500 | FASE: PROGETTO DEFINITIVO

REV.	DESCRIZIONE	DATA	REDATTO	VERIFICATO	APPROVATO
00	Prima emissione	08/06/2022	D. Zampieri	V. Makhlouf	S. Ulivi
01					
02					
03					
04					

FILE: CLTEK_AXXTU15XX_00_Planimetria su ortofoto.dwg
LA DIFFUSIONE E RIPRODUZIONE, ANCHE PARZIALE, DI QUESTA TAVOLA E' VIETATA A TERMINI DI LEGGE

PROVVISORIO

DEFINITIVO