










G5  
x 533685  
y 4533575

G5  
x 533685  
y 4533575

- LEGENDA
-  Aerogeneratore
  -  Strade e piazzole di nuova realizzazione
  -  Strade e piazzole provvisorie
  -  Strade d'accesso esterne brecciate
  -  Strade d'accesso esterne asfaltate
  -  Nuovo Rilevato
  -  Nuova area di Scavo
  -  Area di cantiere

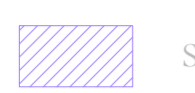Note: Sfondo su CTR

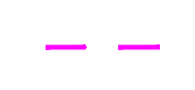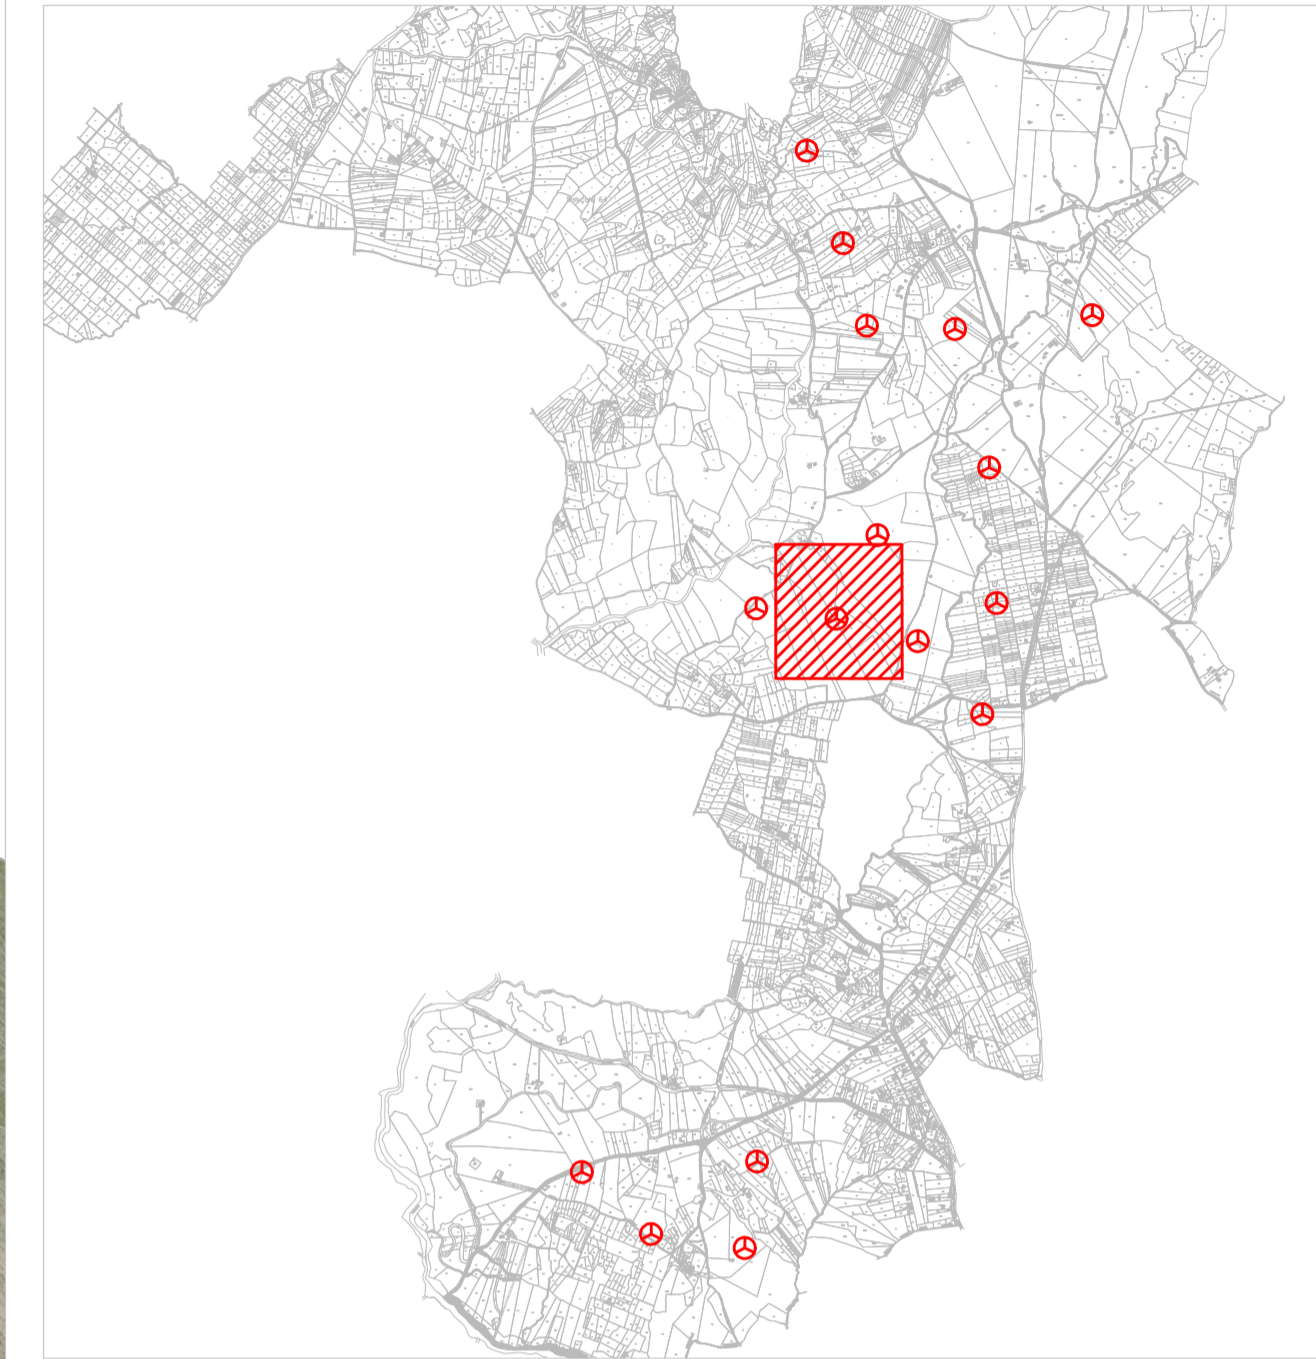

AREN ELECTRIC POWER S.p.A.

Sede legale e operativa: Via dell'Angelo, 308 - 47122 Cesena (FC), Italia  
Codice Fiscale, P. IVA: 03803880404

COMUNI DI CALITRI E BISACCIA (AV)  
LOCALITÀ "PIANI SAN PIETRO"

PROGETTO PER LA REALIZZAZIONE DI  
IMPIANTO EOLICO  
"PIANI SAN PIETRO"

REDAZIONE / PROGETTISTA  
Aren Electric Power Spa  
Società per Azioni con Unico Socio  
Via dell'Angelo, 308 - 47122 Cesena (FC)  
P.I. +39 0547 415245 - Fax +39 0547 415274  
P.Iva 03803880404  
Registro delle Imprese di Forlì Cesena R.E.A. 317048



TIMBRATURE / PROGETTISTA  
Ing. Samuele Ulivi  
Ordine degli Ingegneri di Forlì Cesena  
Mar. 2066

STUDIO E APPROVAZIONE  
Planimetria su ortofoto area WTG 5

GENERE DI APPROVAZIONE: **CLT DC [A 0 5] T 0 1 [5] 0 5 [0 0]** | FIRMATARIO: **A1\*** | SCALA: **1:500** | FASE: **PROGETTO DEFINITIVO**

REV.	DESCRIZIONE	DATA	REDATTO	VERIFICATO	APPROVATO
00	Prima emissione	08/06/2022	D. Zampà	V. Makhlouf	S. Ulivi
01					
02					
03					
04					

FILE: CLTEK\_AXXT015XX\_00\_Planimetria su ortofoto.dwg  
LA DIFFUSIONE E RIPRODUZIONE, ANCHE PARZIALE, DI QUESTA TAVOLA È VIETATA A TERMINI DI LEGGE

PROVVISORIO

DEFINITIVO