

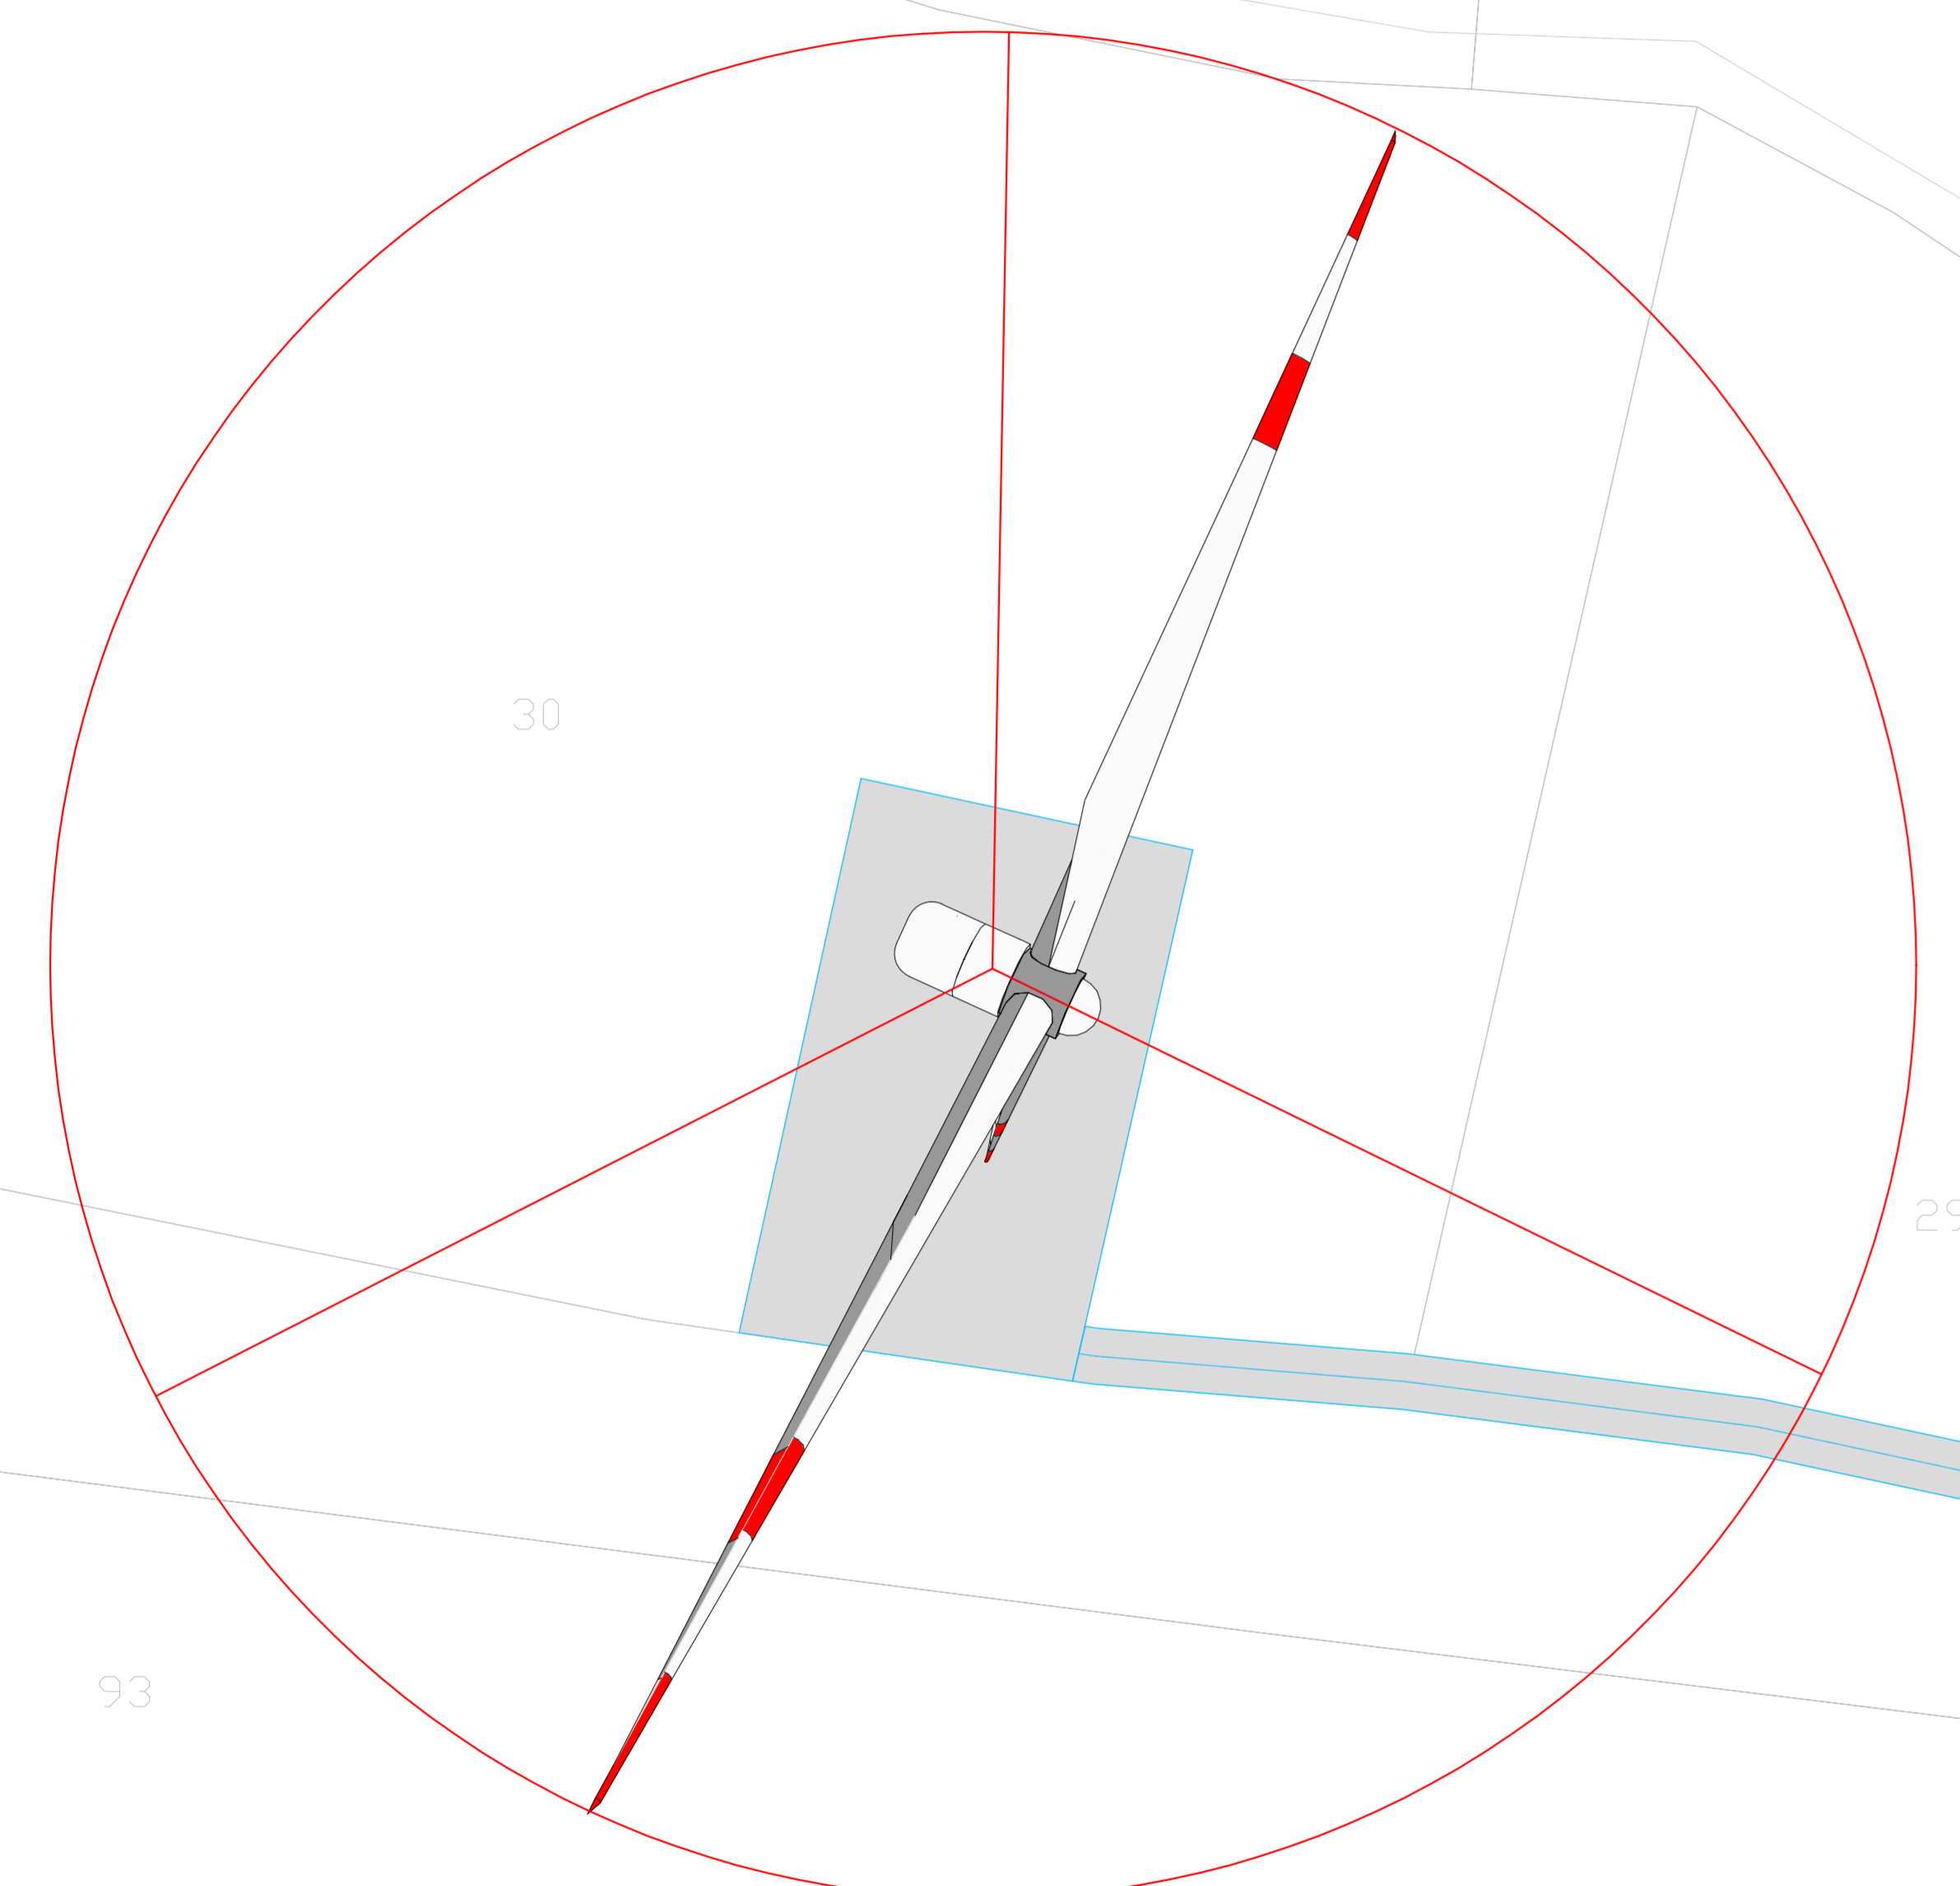


LEGENDA

- Aerogeneratore
- Strade e piazzole di nuova realizzazione
- Strade d'accesso esterne asfaltate

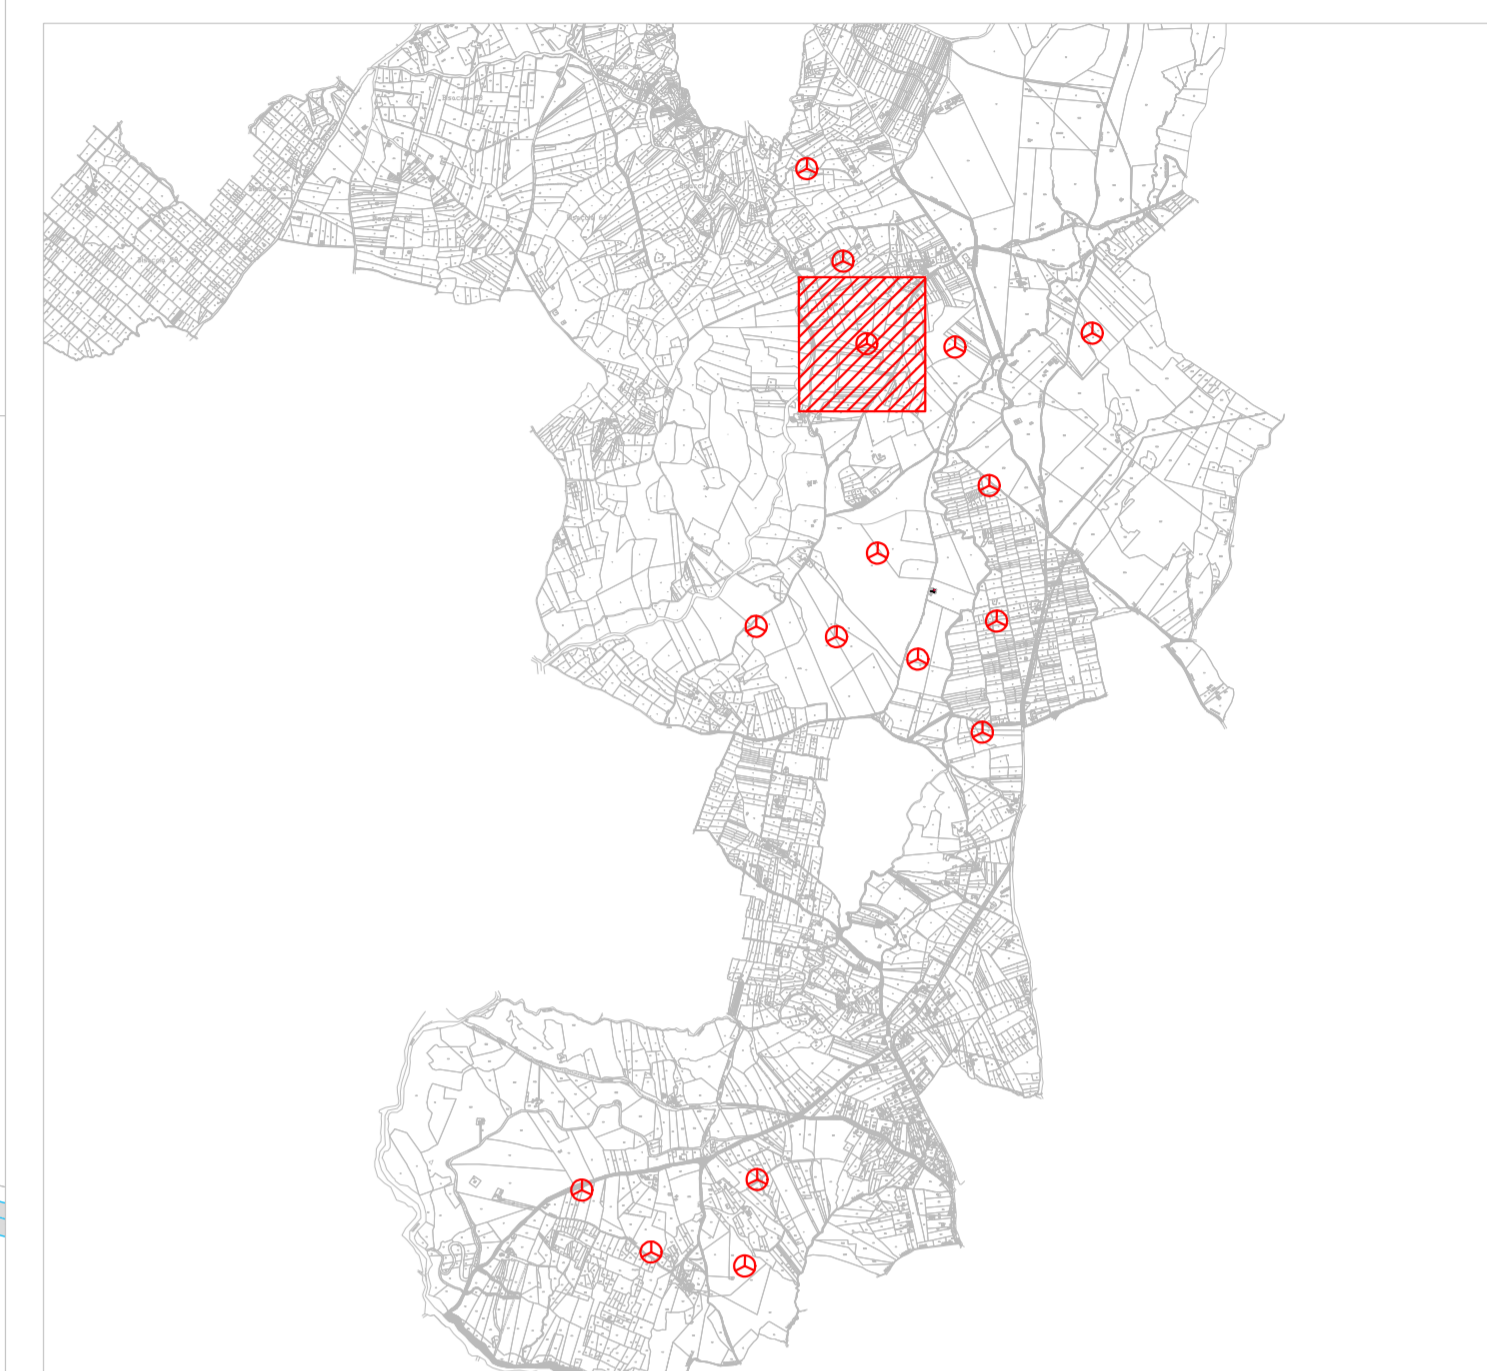

**G6**  
**x 533900**  
**y 4535660**

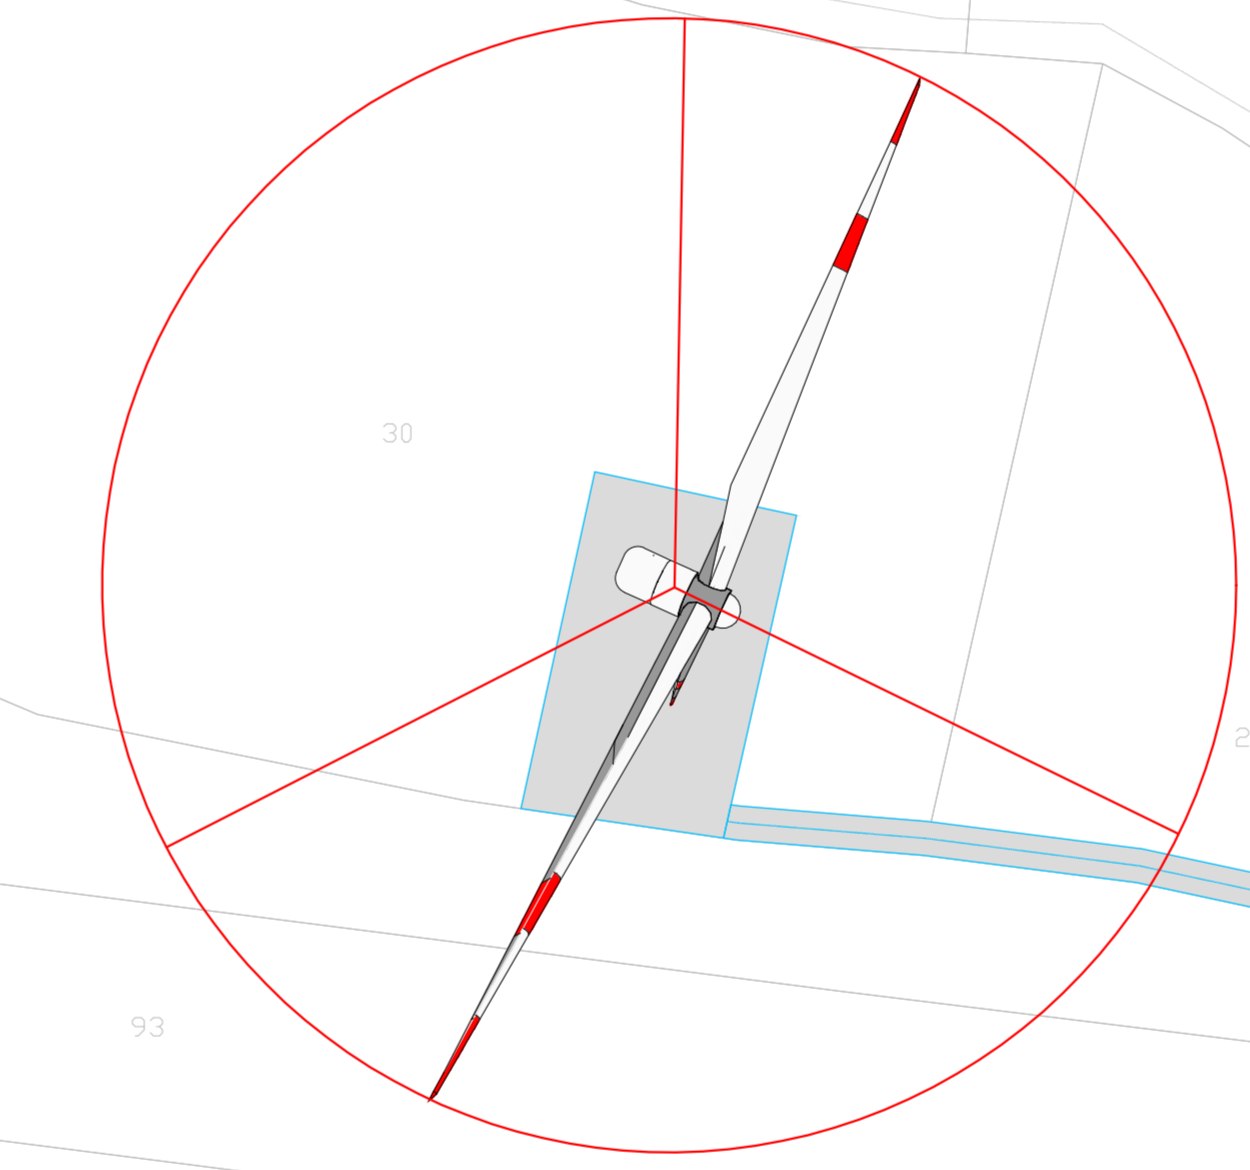

**G6**  
**x 533900**  
**y 4535660**

AREN ELECTRIC POWER S.p.A.

Sede legale e operativa: Via dell'Angelo, 308 - 47122 Cesena (FC), Italia  
Codice Fiscale, P. IVA: 03803880404

COMUNI DI CALITRI E BISACCIA (AV)  
LOCALITÀ "PIANI SAN PIETRO"

PROGETTO PER LA REALIZZAZIONE DI  
IMPIANTO EOLICO  
"PIANI SAN PIETRO"

|   |  |   |
|---|--|---|
| <b>REDAZIONE / PROGETTISTA</b><br>Aren Electric Power Spa<br>Società per Azioni con Unico Socio<br>Via dell'Angelo, 308 - 47122 Cesena (FC)<br>Pk. +39 0547 415245 - Fax +39 0547 415274<br>P.IVA 03803880404<br>Registro delle Imprese di Forlì Cesena R.E.A. 317048 |  | <b>TITOLO E FIRMA PROGETTISTA</b><br>Ing. Samuele Ulivi Onofre degli<br>Ingegneri di Forlì-Cesena - matr.<br>2965 |
|---|--|---|

TITOLO ELABORATO  
Planimetria su catastale area WTG 6

|   |                       |                                 |                                      |
|---|-----------------------|---------------------------------|--------------------------------------|
| <b>CODICE ELABORATO</b><br>CLT   DC   A   0   6   T   0   1   4   0   6   0   0 | <b>FORMATO</b><br>A1* | <b>SCALA</b><br>1:500<br>1:1000 | <b>TITOLO</b><br>PROGETTO DEFINITIVO |
|---|-----------------------|---------------------------------|--------------------------------------|

| REV. | DESCRIZIONE     | DATA       | REDATTO  | VERIFICATO  | APPROVATO |
|------|-----------------|------------|----------|-------------|-----------|
| 00   | Piano esecutivo | 08/06/2022 | D. Zampà | V. Makhlouf | S. Ulivi  |
| 01   |                 |            |          |             |           |
| 02   |                 |            |          |             |           |
| 03   |                 |            |          |             |           |
| 04   |                 |            |          |             |           |