


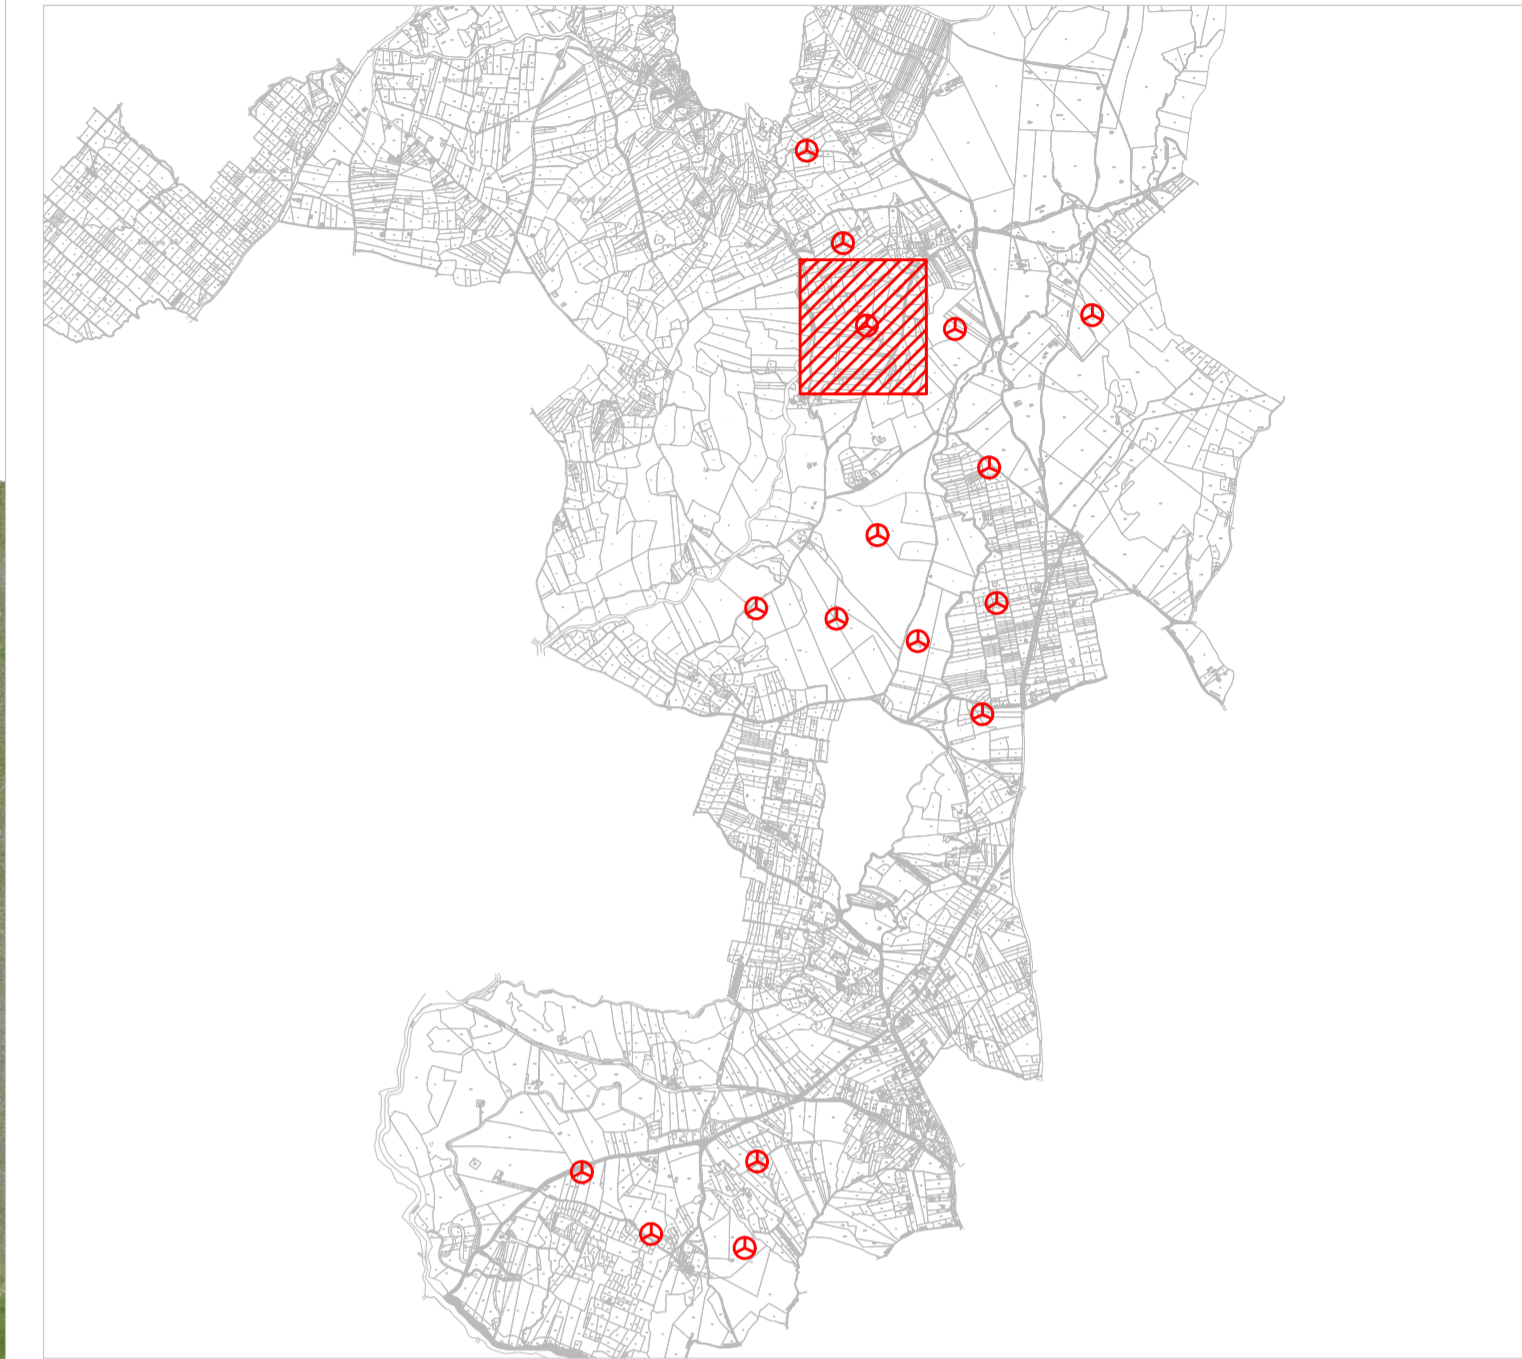

- LEGENDA
- Aerogeneratore
  - Strade e piazzole di nuova realizzazione
  - Strade e piazzole provvisorie
  - Strade d'accesso esterne brecciate
  - Strade d'accesso esterne asfaltate
  - Nuovo Rilevato
  - Nuova area di Scavo
  - Area di cantiere

Nota: Sfondo su CTR



**AREN ELECTRIC POWER S.p.A.**

Sede legale e operativa: Via dell'Angelo, 308 - 47122 Cesena (FC), Italia  
Codice Fiscale, P.IVA: 03803880404

COMUNI DI CALITRI E BISACCIA (AV)  
LOCALITÀ "PIANI SAN PIETRO"

PROGETTO PER LA REALIZZAZIONE DI  
**IMPIANTO EOLICO**  
**"PIANI SAN PIETRO"**

<p><small>REDAZIONE / PROGETTISTA</small> <b>Aren Electric Power Spa</b> Società per Azioni con Unico Socio Via dell'Angelo, 308 - 47122 Cesena (FC) P.I. +39 0547 415245 - Fax +39 0547 415274 P.IVA 03803880404 Regione delle Imprese di Forlì Cesena R.E.A. 317048</p>	 <small>TORNARE/DIR. PROGETTISTA:</small> Ing. Samuele Ulivi Ordine degli Ingegneri di Forlì Cesena Mar. 2066
---	---

STUDIO E LABORIO  
**Planimetria su ortofoto area WTG 6**

<small>GENERO DI AREA:</small> <b>CLT DC   A 0 6   T 0 1   S   0 6   0 0</b>	<small>FORMATO:</small> <b>A1*</b>	<small>SCALA:</small> <b>1:500</b>
<small>STADIO:</small> <b>PROGETTO DEFINITIVO</b>		

REV.	DESCRIZIONE	DATA	REDATTO	VERIFICATO	APPROVATO
00	Piano emissivo	08/06/2022	D. Zampà	V. Makhlouf	S. Ulivi
01					
02					
03					
04					

FILE: CLTEK\_AXXT015XX\_00\_Planimetria su ortofoto.dwg  
LA DIFFUSIONE E RIPRODUZIONE, ANCHE PARZIALE, DI QUESTA TAVOLA È VIETATA A TERMINI DI LEGGE

PROVVISORIO

DEFINITIVO