
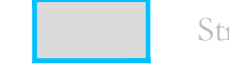







LEGENDA

-  Aerogeneratore
-  Strade e piazzole di nuova realizzazione
-  Strade d'accesso esterne brecciate
-  Strade d'accesso esterne asfaltate



G7
x 534528
y 4535636

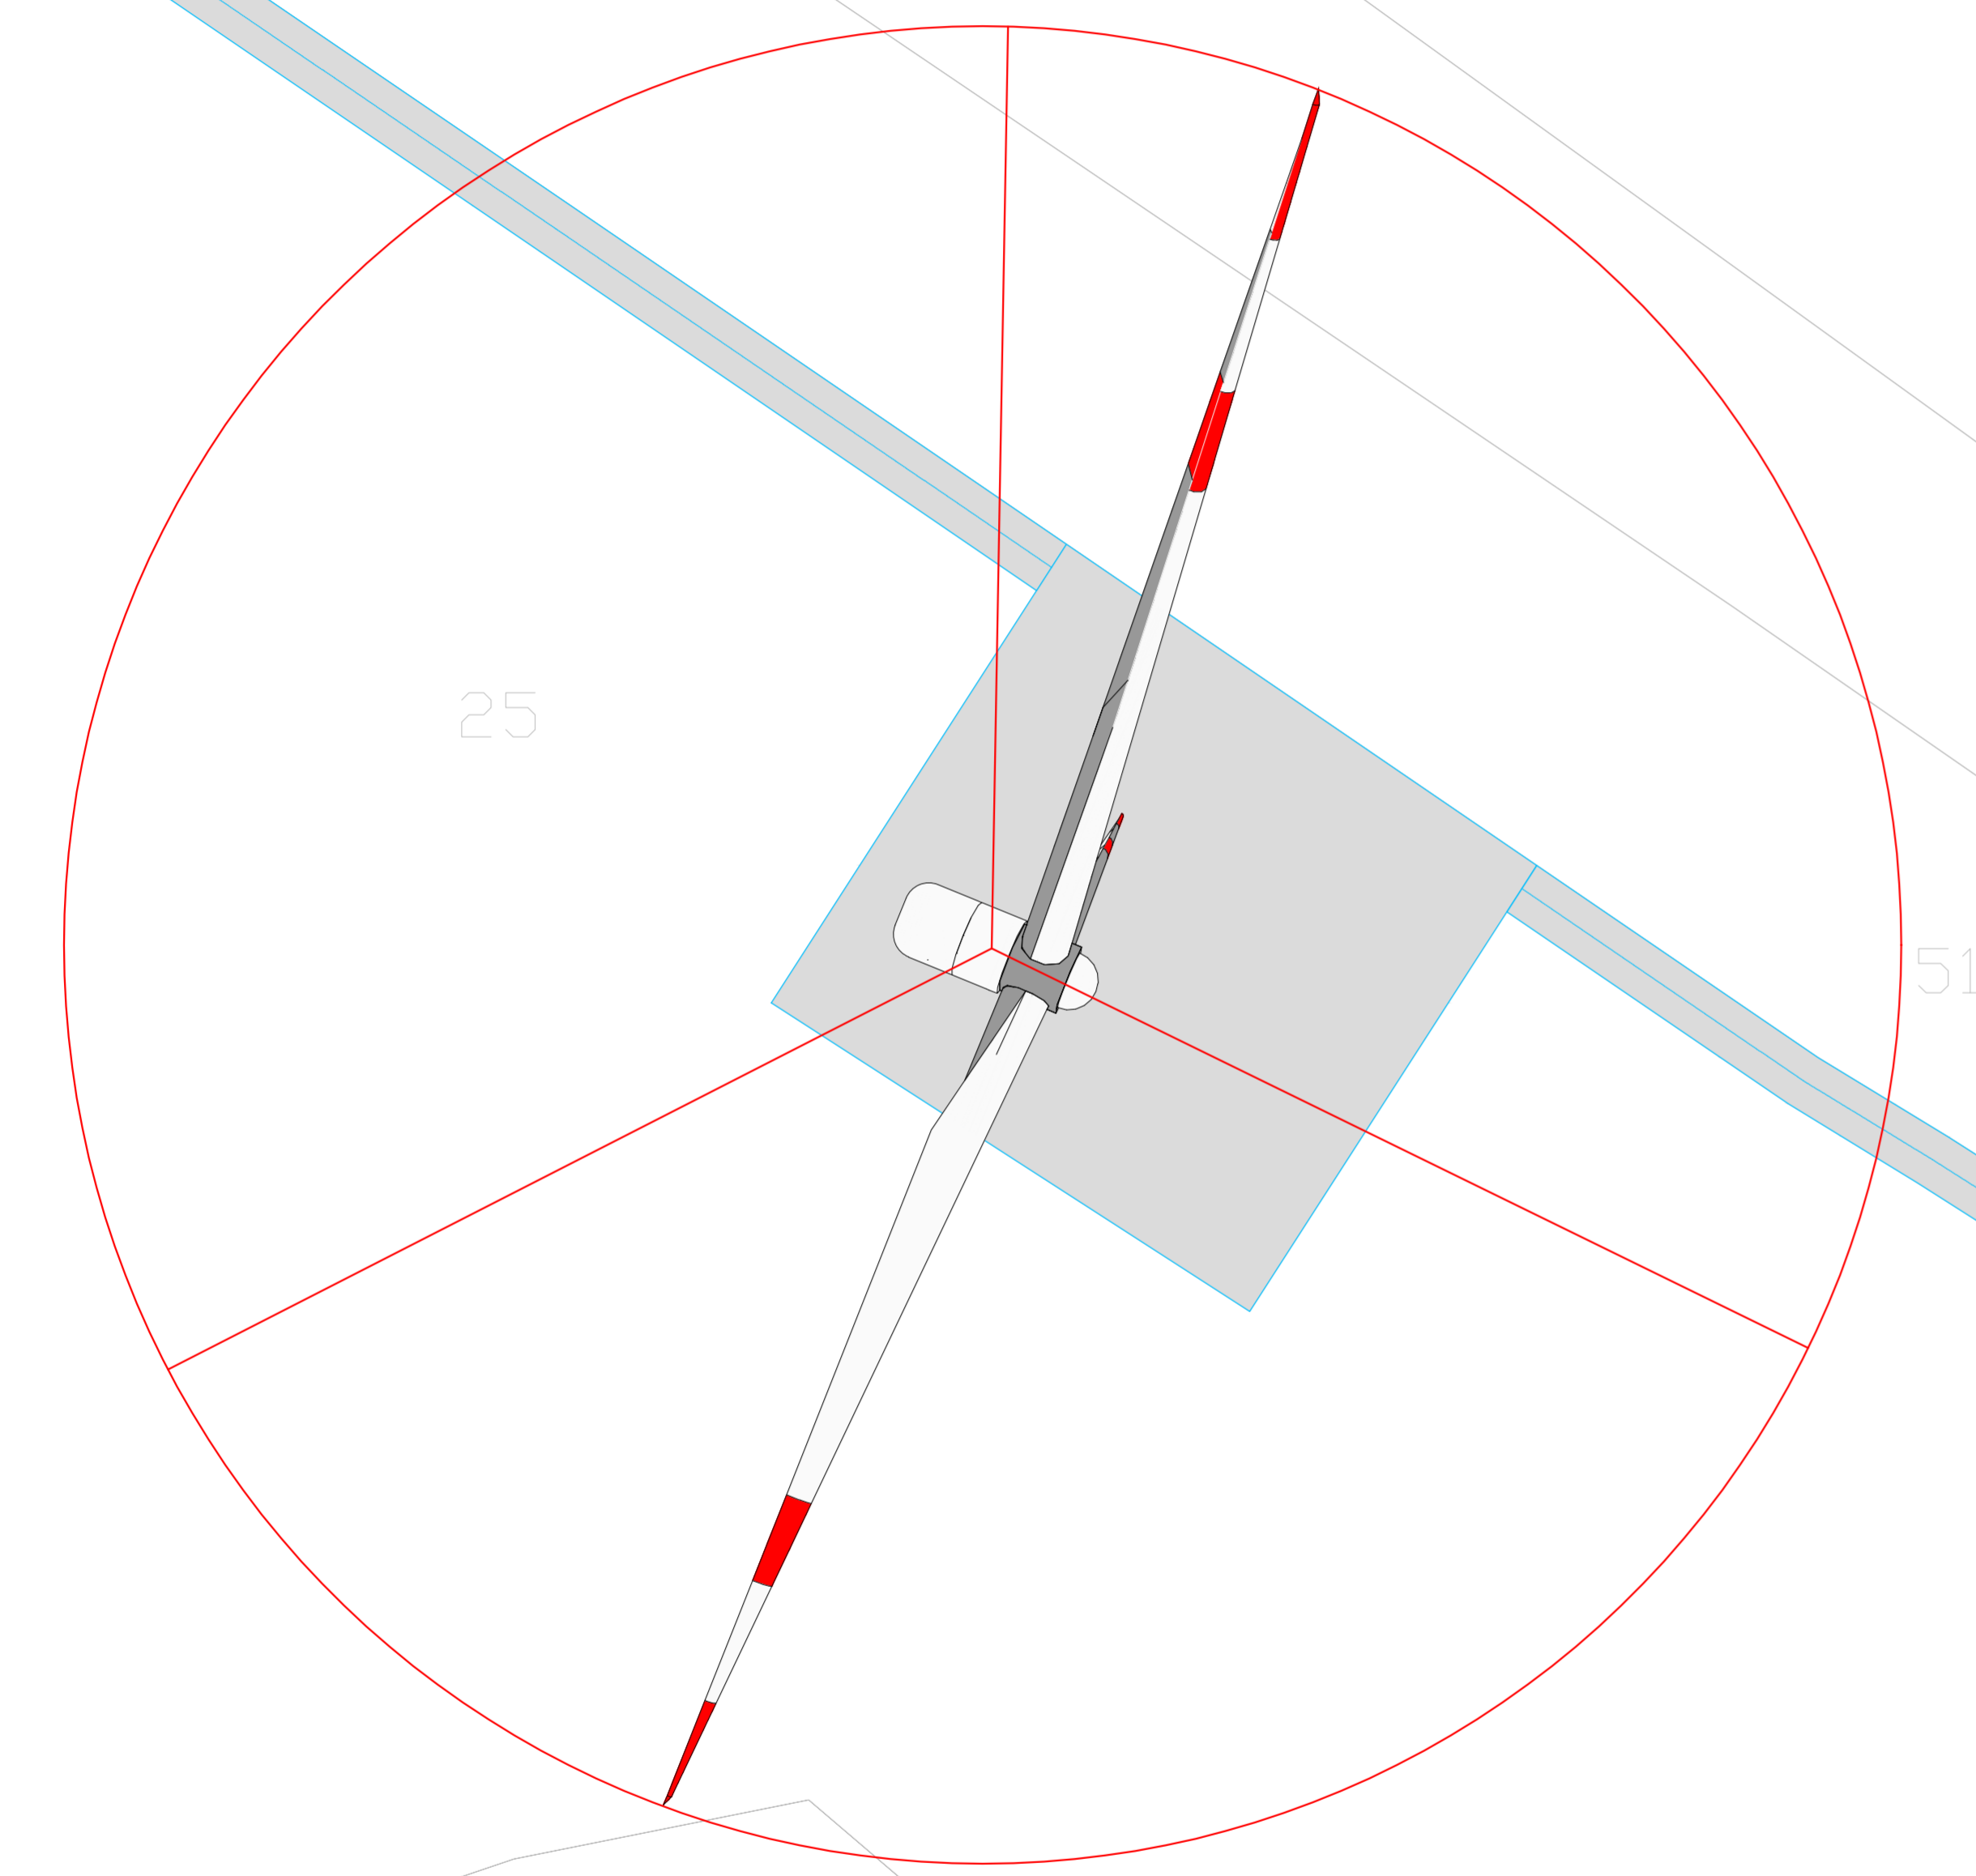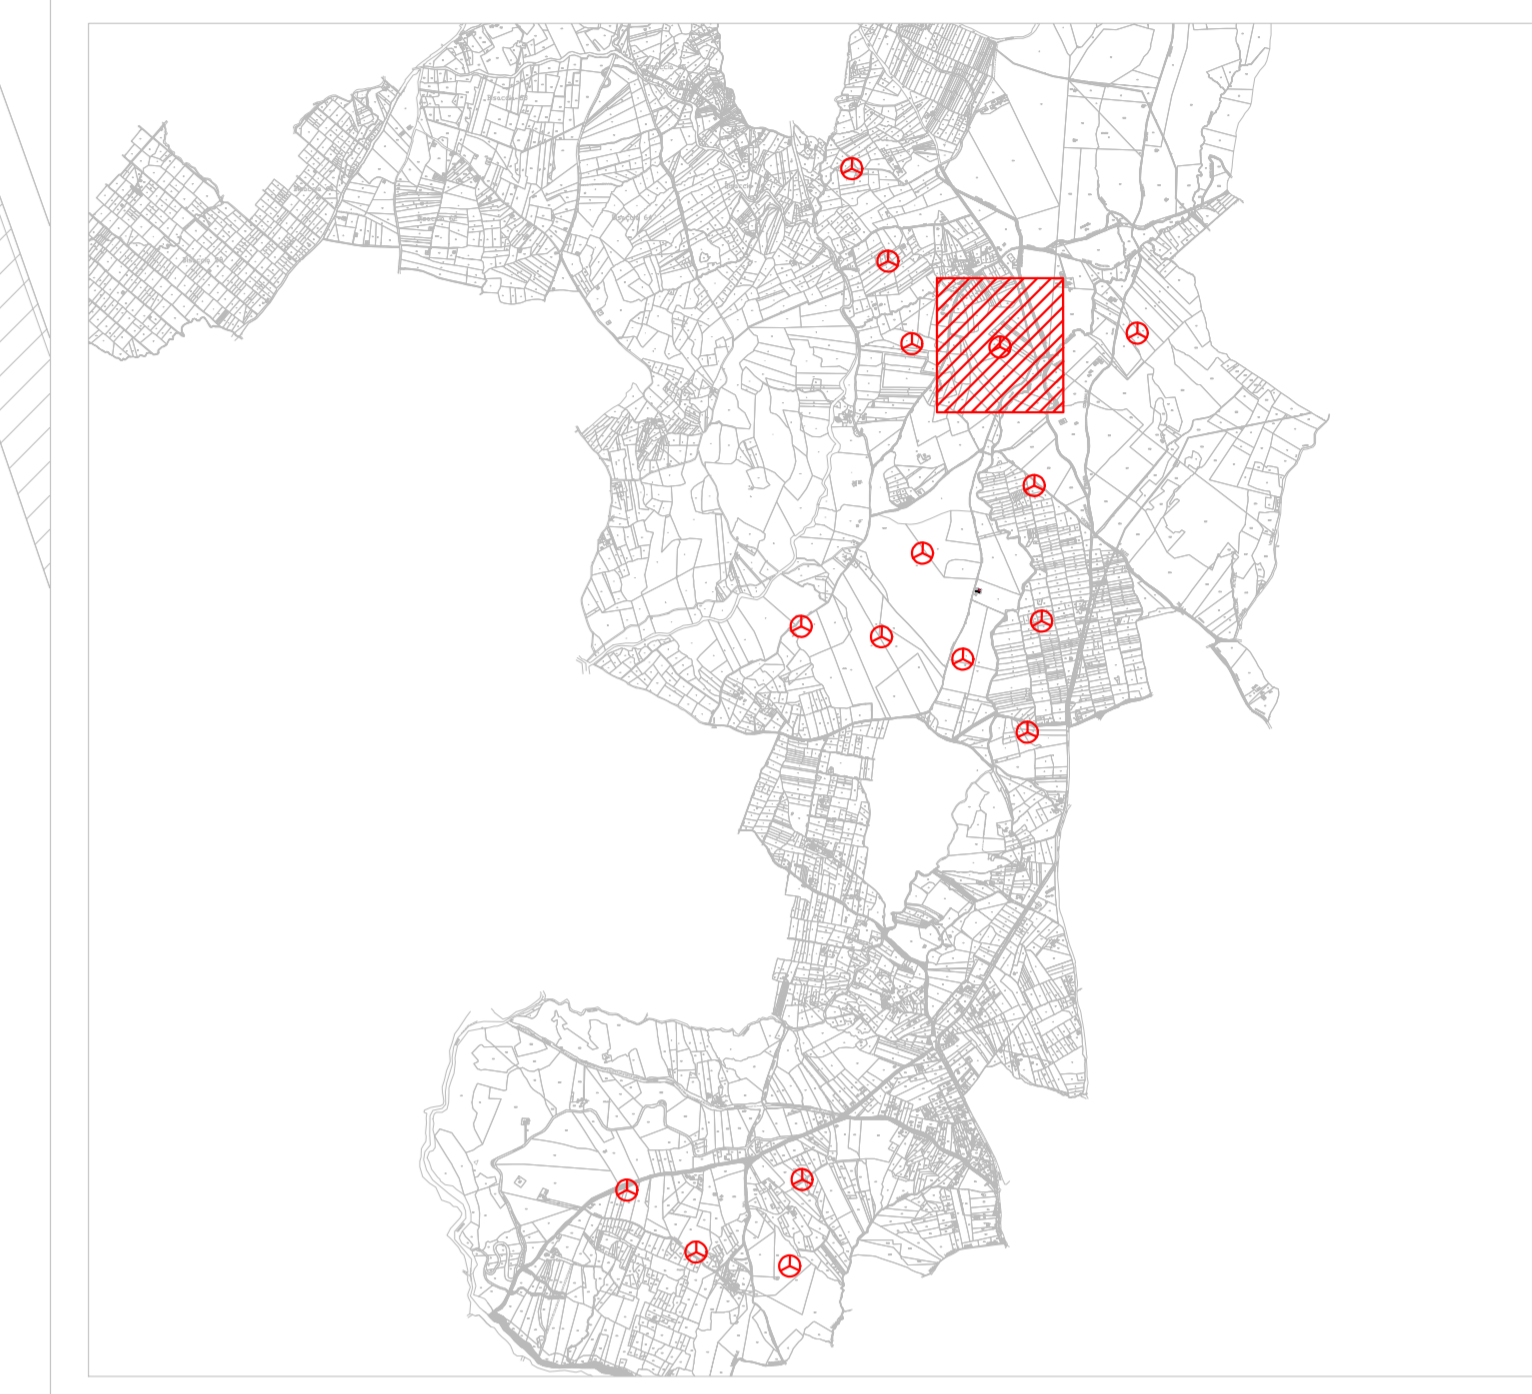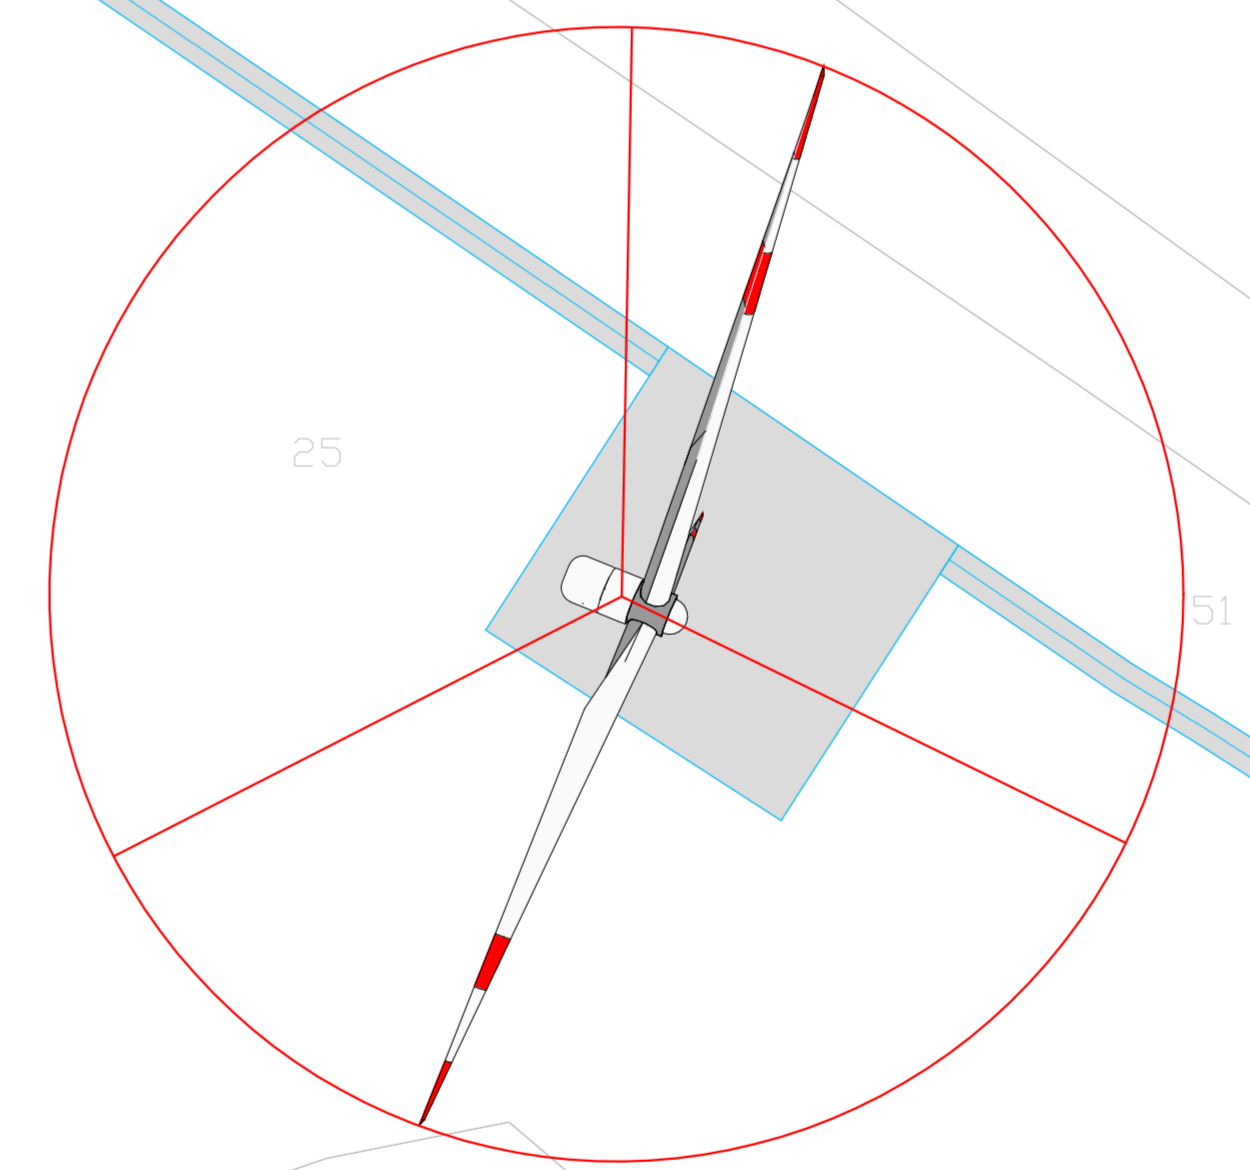

G7
x 534528
y 4535636

AREN ELECTRIC POWER S.p.A.

Sede legale e operativa: Via dell'Angelo, 308 - 47122 Cesena (FC), Italia
Codice Fiscale, P. IVA 03803880404

COMUNI DI CALITRI E BISACCIA (AV)
LOCALITÀ "PIANI SAN PIETRO"

PROGETTO PER LA REALIZZAZIONE DI
IMPIANTO EOLICO
"PIANI SAN PIETRO"

REDAZIONE / PROGETTISTA
Aren Electric Power Spa
Società per Azioni con Unico Socio
Via dell'Angelo 308 - 47122 Cesena (FC)
P.I. n° 39 0547 415245 - Fax +39 0547 415274
P.IVA 03803880404
Regione delle Imprese di Forlì Cesena R.E.A. 317048



TITOLO E FIRMA PROGETTISTA
Ing. Samuele Ulivi - Online degli
Ingegneri di Forlì-Cesena - num.
2866

TITOLO ELABORATO
Planimetria su catastale area WTG 7

CODICE ELABORATO
CLT DCI A 0 7 T 0 1 4 | 0 7 | 0 0

FORMATO
A1*

SCALA
1:500
1:1000

STADIO
PROGETTO DEFINITIVO

REV.	DESCRIZIONE	DATA	REDATTO	VERIFICATO	APPROVATO
00	Piano emittitore	08/06/2023	D. Zampà	V. Makhlouf	S. Ulivi
01					
02					
03					
04					