


- Aerogeneratore
- Strade e piazzole di nuova realizzazione
- Strade d'accesso esterne brecciate

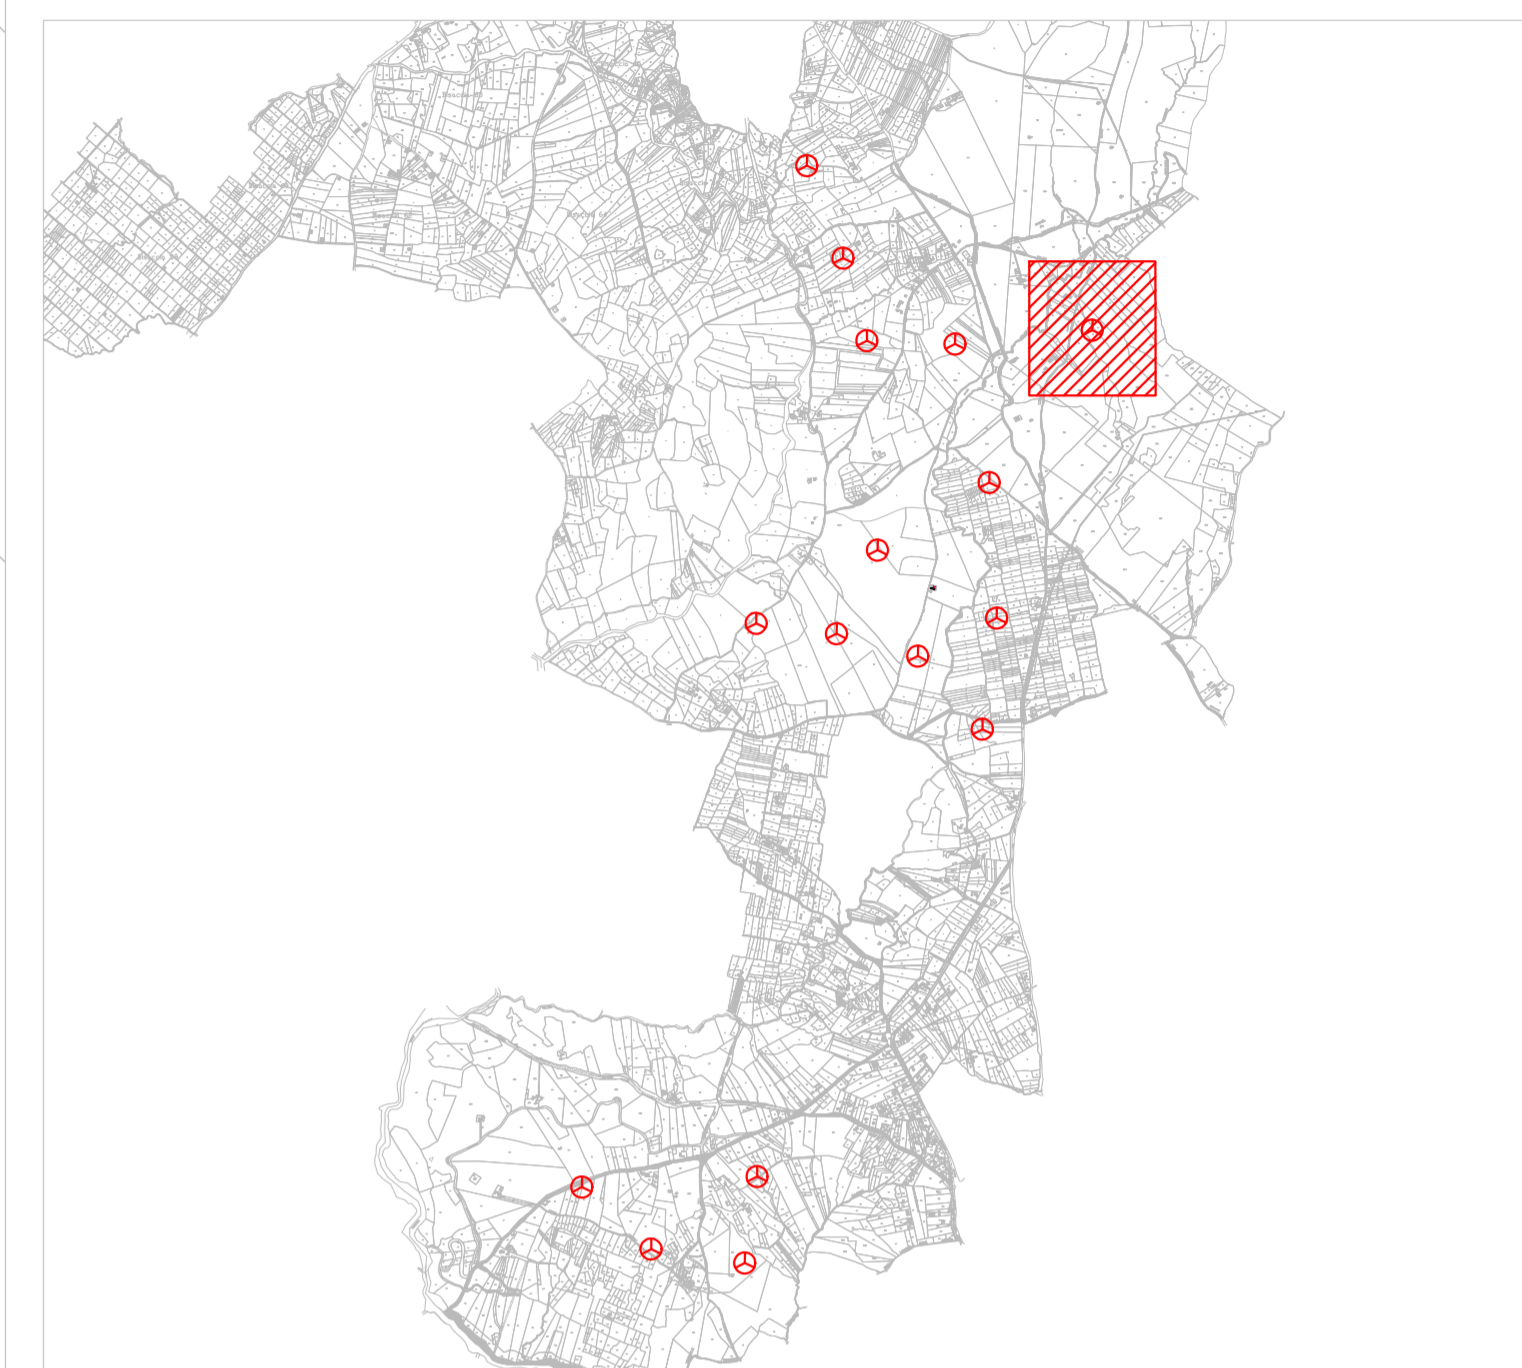

AREN ELECTRIC POWER S.p.A.

Sede legale e operativa: Via dell'Angelo, 308 - 47122 Cesena (FC), Italia  
Codice Fiscale, P. IVA 03803880404

COMUNI DI CALITRI E BISACCIA (AV)  
LOCALITÀ "PIANI SAN PIETRO"

PROGETTO PER LA REALIZZAZIONE DI  
**IMPIANTO EOLICO**  
**"PIANI SAN PIETRO"**

REDAZIONE / PROGETTISTA  
Aren Electric Power Spa  
Società per Azioni con Unico Socio  
Via dell'Angelo, 308 - 47122 Cesena (FC)  
P.I. n° 39 0547 415245 - Fax n° 39 0547 415274  
P.IVA 03803880404  
Registro delle Imprese di Forlì Cesena R.E.A. 317048



TITOLO E FIRMA PROGETTISTA  
Ing. Emanuele Ulivi Ordine degli  
Ingegneri di Forlì Cesena - marzo  
2020

TITOLO ELABORATO  
Planimetria su catastale area WTG 8

CODICE ELABORATO: CLT DCI A 0 8 T 0 14 0 8 0 0  
FORMATO: A1\*  
SCALA: 1:500 / 1:1000  
FIDUCIA: PROGETTO DEFINITIVO

REV.	DESCRIZIONE	DATA	REDAZIONE	VERIFICATO	APPROVATO
00	Piano emittitore	08/06/2022	D. Zampà	V. Makhlouf	S. Ulivi
01					
02					
03					
04					

**G8**  
**x 535504**  
**y 4535735**

**G8**  
**x 535504**  
**y 4535735**

