


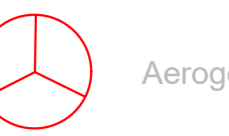


G9
x 533731
y 4536246

G9
x 533731
y 4536246

LEGENDA

-  Aerogeneratore
-  Strade e piazzole di nuova realizzazione
-  Strade d'accesso esterne brecciate

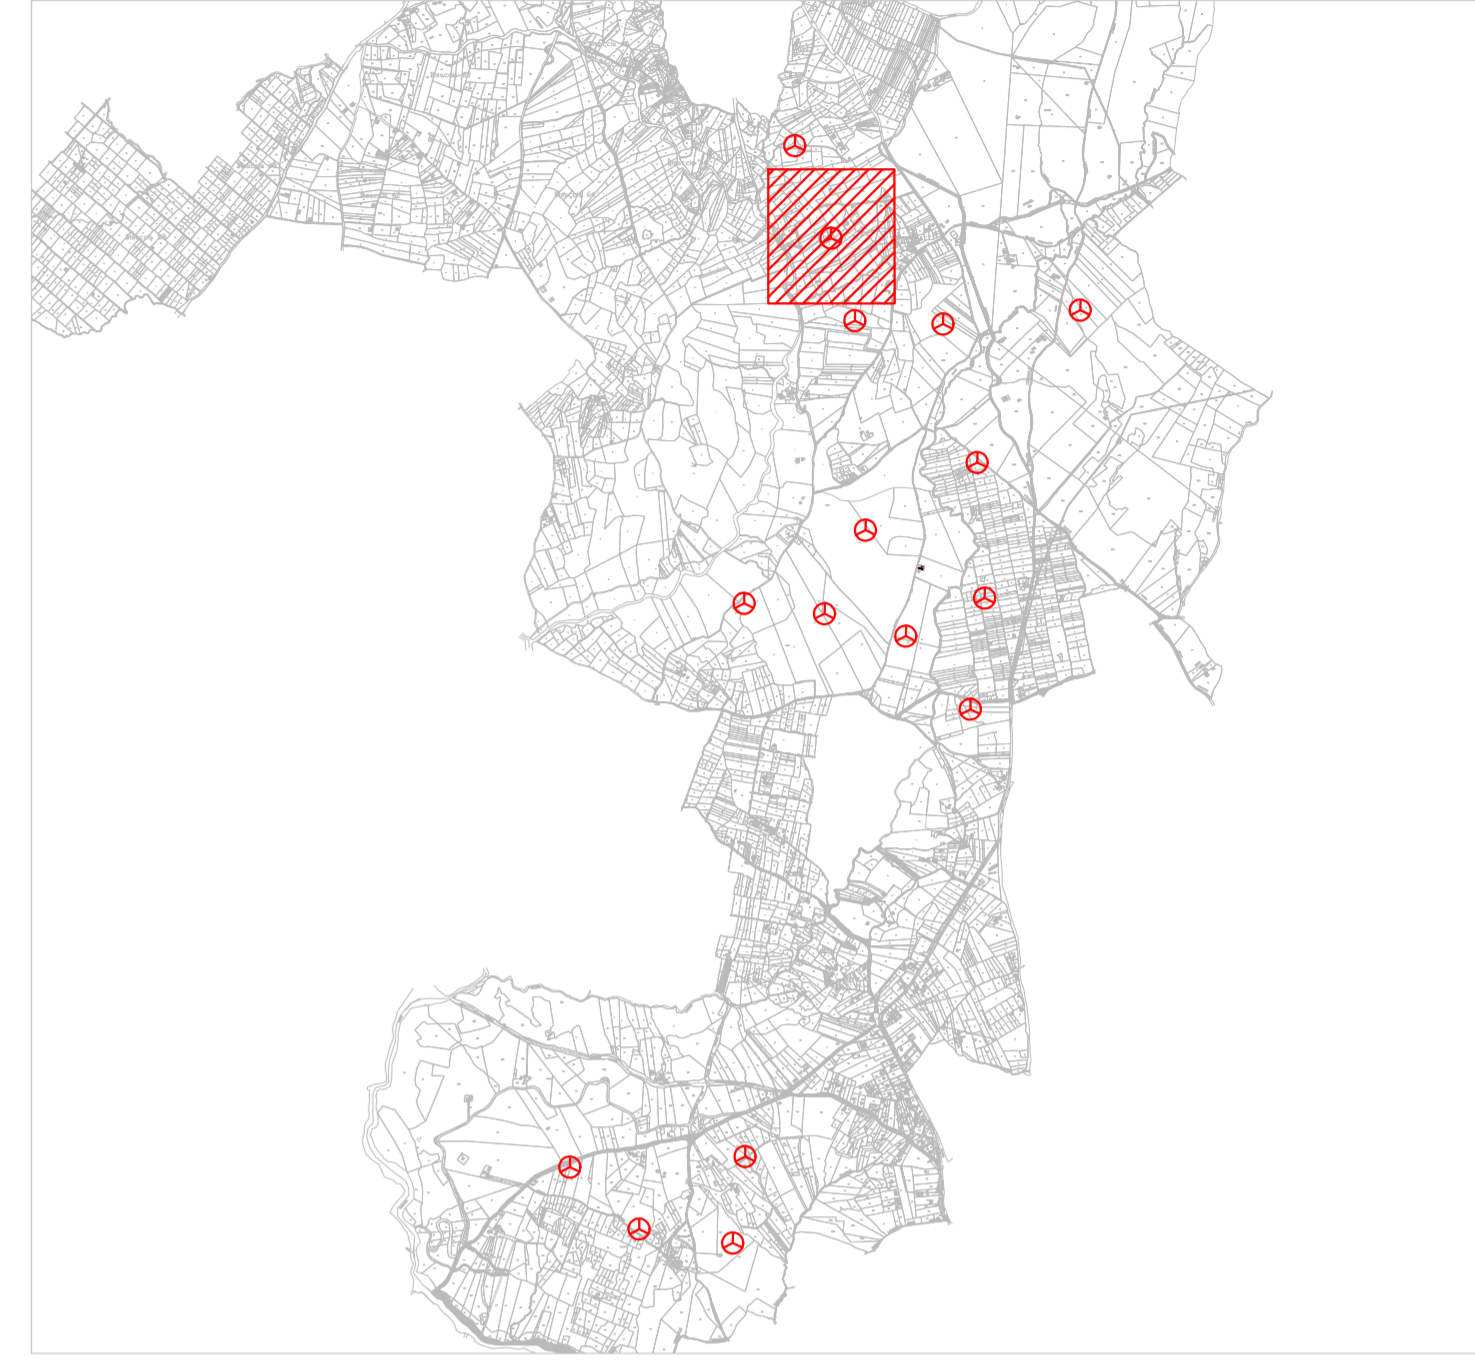

AREN ELECTRIC POWER S.p.A.

Sede legale e operativa: Via dell'Angelo, 308 - 47122 Cesena (FC), Italia
Codice Fiscale, P. IVA 03803880404

**COMUNI DI CALTRI E BISACCIA (AV)
LOCALITÀ "PIANI SAN PIETRO"**

**PROGETTO PER LA REALIZZAZIONE DI
IMPIANTO EOLICO
"PIANI SAN PIETRO"**

REDAZIONE / PROGETTISTA
Aren Electric Power Spa
Società per Azioni con Unico Socio
Via dell'Angelo, 308 - 47122 Cesena (FC)
P.I. +39 0547 415245 - Fax +39 0547 415274
P.IVA 03803880404
Registro delle Imprese di Forlì Cesena R.E.A. 317048



TITOLO E FIRMA PROGETTISTA
Ing. Samuele Ulivi Online dagli
Ingegneri di Forlì Cesena - mar.
2866

TITOLO ELABORATO
Planimetria su catastale area WTG 9

CODICE ELABORATO CLT DC | A 0 9 | T 0 1 4 | 0 9 | 0 0 | **FORMATO** A1* **SCALA** 1:500 / 1:1000 **TITOLO** PROGETTO DEFINITIVO

REV.	DESCRIZIONE	DATA	REDATTO	VERIFICATO	APPROVATO
01	Piano esecutivo	08/06/2023	D. Zampieri	V. Makhlouf	S. Ulivi
02					
03					
04					