


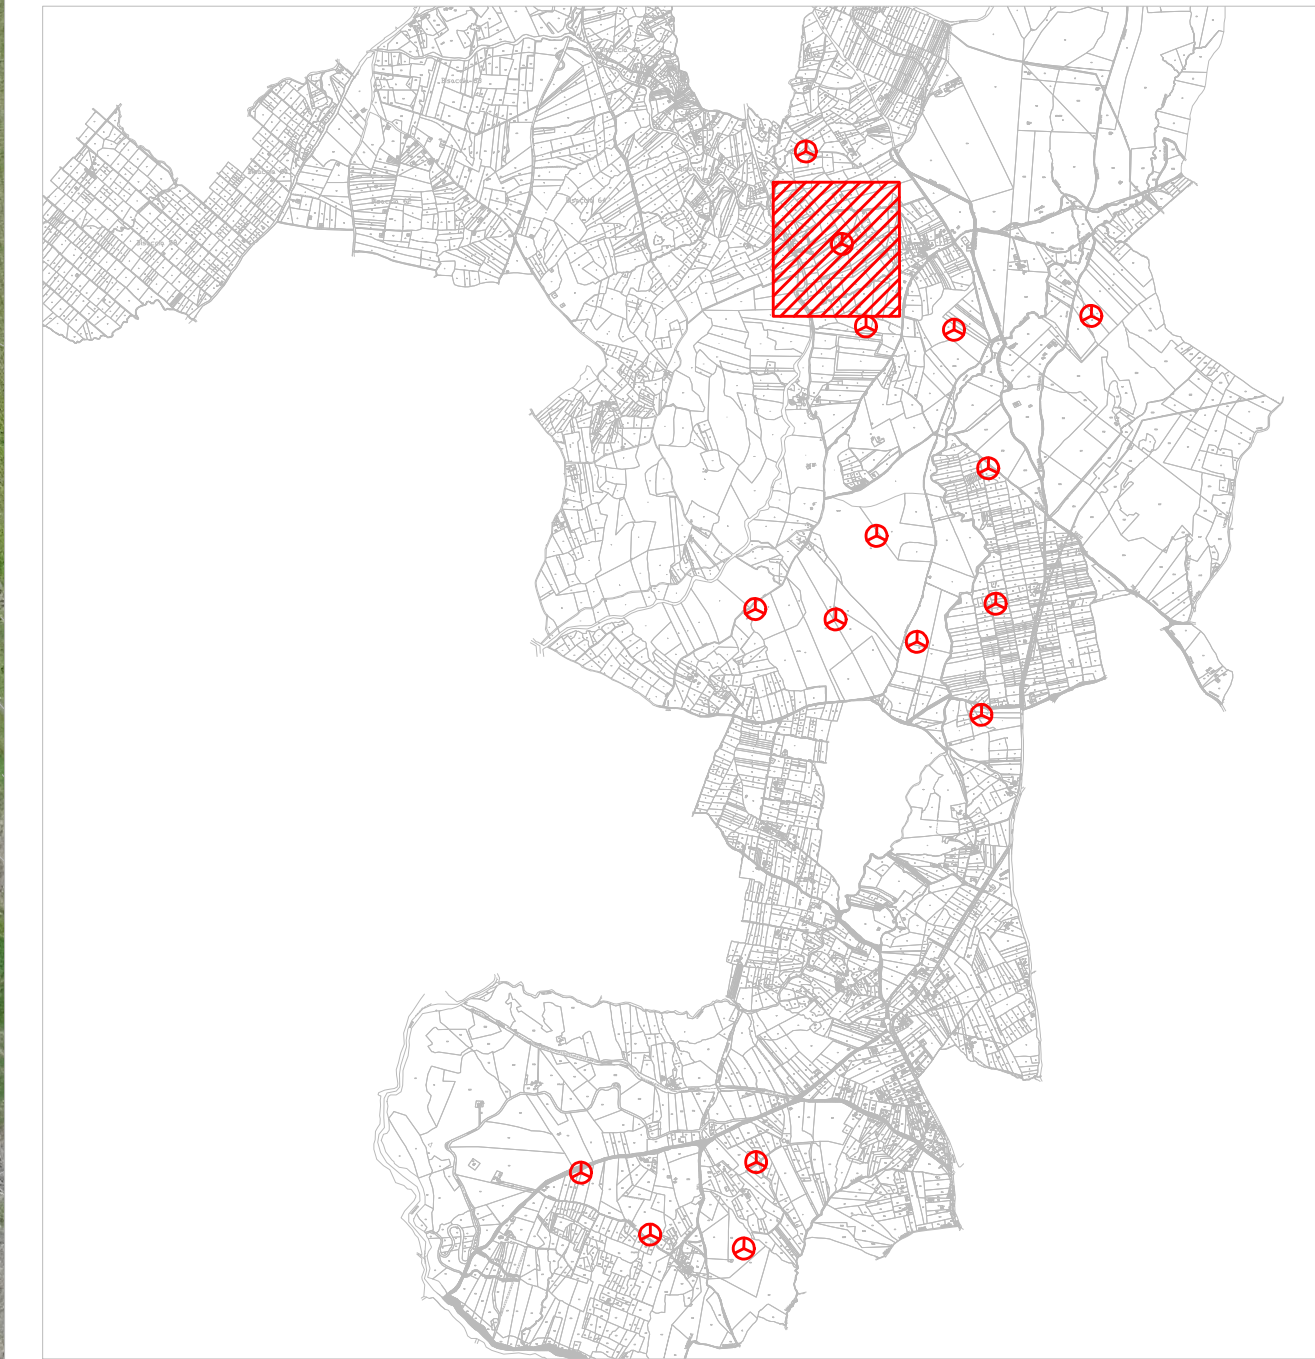
G9
x 533731
y 4536246

G9
x 533731
y 4536246

LEGENDA

-  Aerogeneratore
-  Strade e piazzole di nuova realizzazione
-  Strade e piazzole provvisorie
-  Strade d'accesso esterne brecciate
-  Strade d'accesso esterne asfaltate
-  Nuovo Rilevato
-  Nuova area di Scavo
-  Area di cantiere

Note: Sfondo su CTR



AREN ELECTRIC POWER S.p.A.

Sede legale e operativa: Via dell'Angelo, 308 - 47122 Cesena (FC), Italia
Codice Fiscale, P. IVA: 03803880404

COMUNI DI CALITRI E BISACCIA (AV)
LOCALITÀ "PIANI SAN PIETRO"

PROGETTO PER LA REALIZZAZIONE DI
IMPIANTO EOLICO
"PIANI SAN PIETRO"

REDAZIONE / PROGETTISTA
Aren Electric Power Spa
Società per Azioni con Unico Socio
Via dell'Angelo, 308 - 47122 Cesena (FC)
P.I. +39 0547 415245 - Fax +39 0547 415274
P.Iva 03803880404
Regione delle Imprese di Forlì Cesena R.E.A. 317048



TORNARE/DIRIG. PROGETTISTA
Ing. Samuele Ulivi
Ordine degli Ingegneri di Forlì Cesena
Mar. 2066

TITOLO E DESCRIZIONE: **Planimetria su ortofoto area WTG 9**

GENERE ED ANNO: **CLT DC(A.0.9)T(0.1)S(0.9)0.0** | FIRMATA: **A1*** | SCALA: **1:500** | FASE: **PROGETTO DEFINITIVO**

REV.	DESCRIZIONE	DATA	REDATTO	VERIFICATO	APPROVATO
00	Piano esecutivo	08/06/2022	D. Zampà	V. Makhruma	S. Ulivi
01					
02					
03					
04					

FILE: CLTEK_AXXT015XX_00_Planimetria su ortofoto.dwg
LA DIFFUSIONE E RIPRODUZIONE, ANCHE PARZIALE, DI QUESTA TAVOLA E' VIETATA A TERMINI DI LEGGE

PROVVISORIO

DEFINITIVO