


G11
x 531873
y 4529639

G11
x 531873
y 4529639

LEGENDA

- Aerogeneratore
- Strade e piazzole di nuova realizzazione
- Strade d'accesso esterne asfaltate

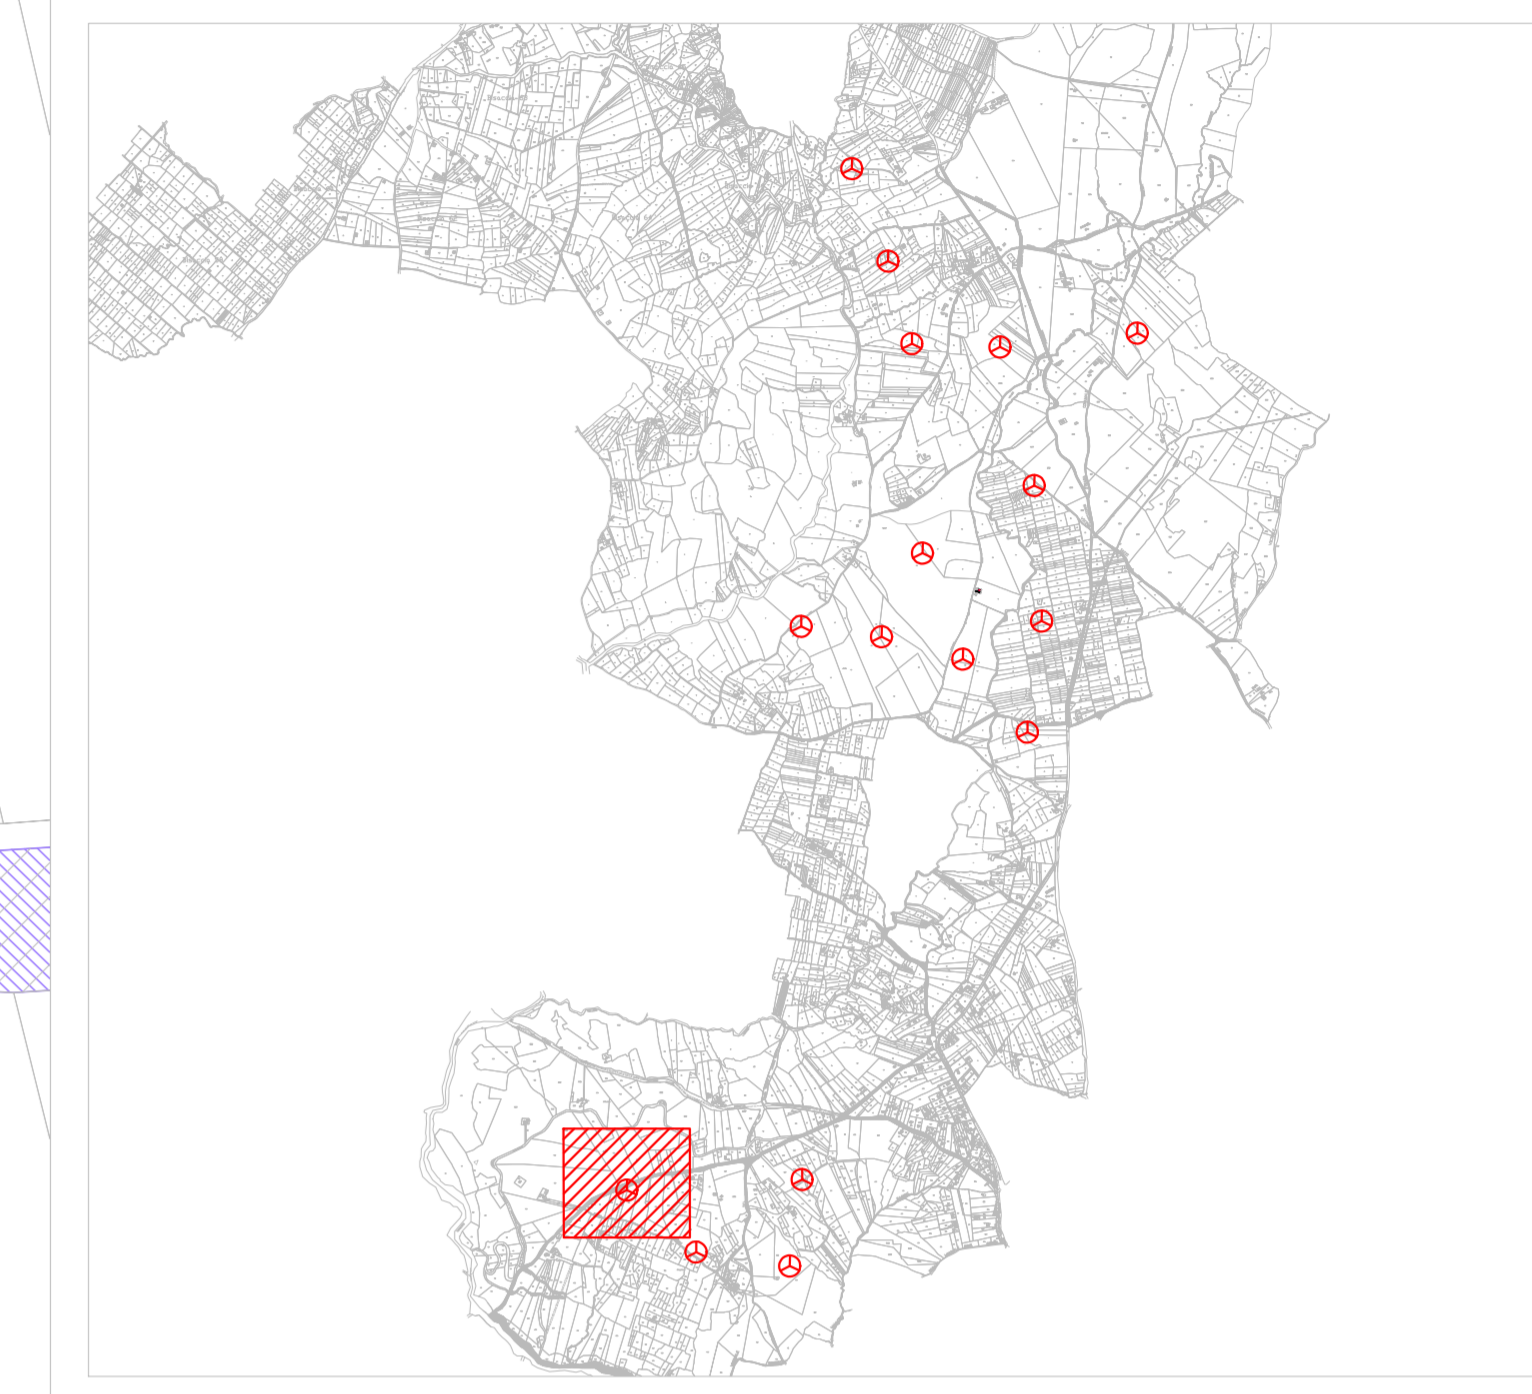

AREN ELECTRIC POWER S.p.A.

Sede legale e operativa: Via dell'Angelo, 308 - 47122 Cesena (FC), Italia
Codice Fiscale, P. IVA: 03803880404

COMUNI DI CALITRI E BISACCIA (AV)
LOCALITÀ "PIANI SAN PIETRO"

PROGETTO PER LA REALIZZAZIONE DI
IMPIANTO EOLICO
"PIANI SAN PIETRO"

REDAZIONE / PROGETTISTA Aren Electric Power Spa Società per Azioni con Unico Socio Via dell'Angelo 308 - 47122 Cesena (FC) P.I. +39 0547 415245 - Fax +39 0547 415274 P.IVA 03803880404 Registro delle Imprese di Forlì Cesena R.E.A. 317048		TITOLO E FIRMA PROGETTISTA Ing. Samuele Ulivi Onofre degli Ingegneri di Forlì Cesena - matr. 2865
---	--	---

TITOLO ELABORATO
Planimetria su catastale area WTG 11

CODICE ELABORATO
CLT DC|A 1,1|T0,1|4|1,1|0,0

REV.	DESCRIZIONE	DATA	REDAATTO	VERIFICATO	APPROVATO
00	Piano emittitore	08/06/2022	D. Zampa	V. Makhlouf	S. Ulivi
01					
02					
03					
04					