


LEGENDA

- Aerogeneratore
- Strade e piazzole di nuova realizzazione
- Strade d'accesso esterne asfaltate

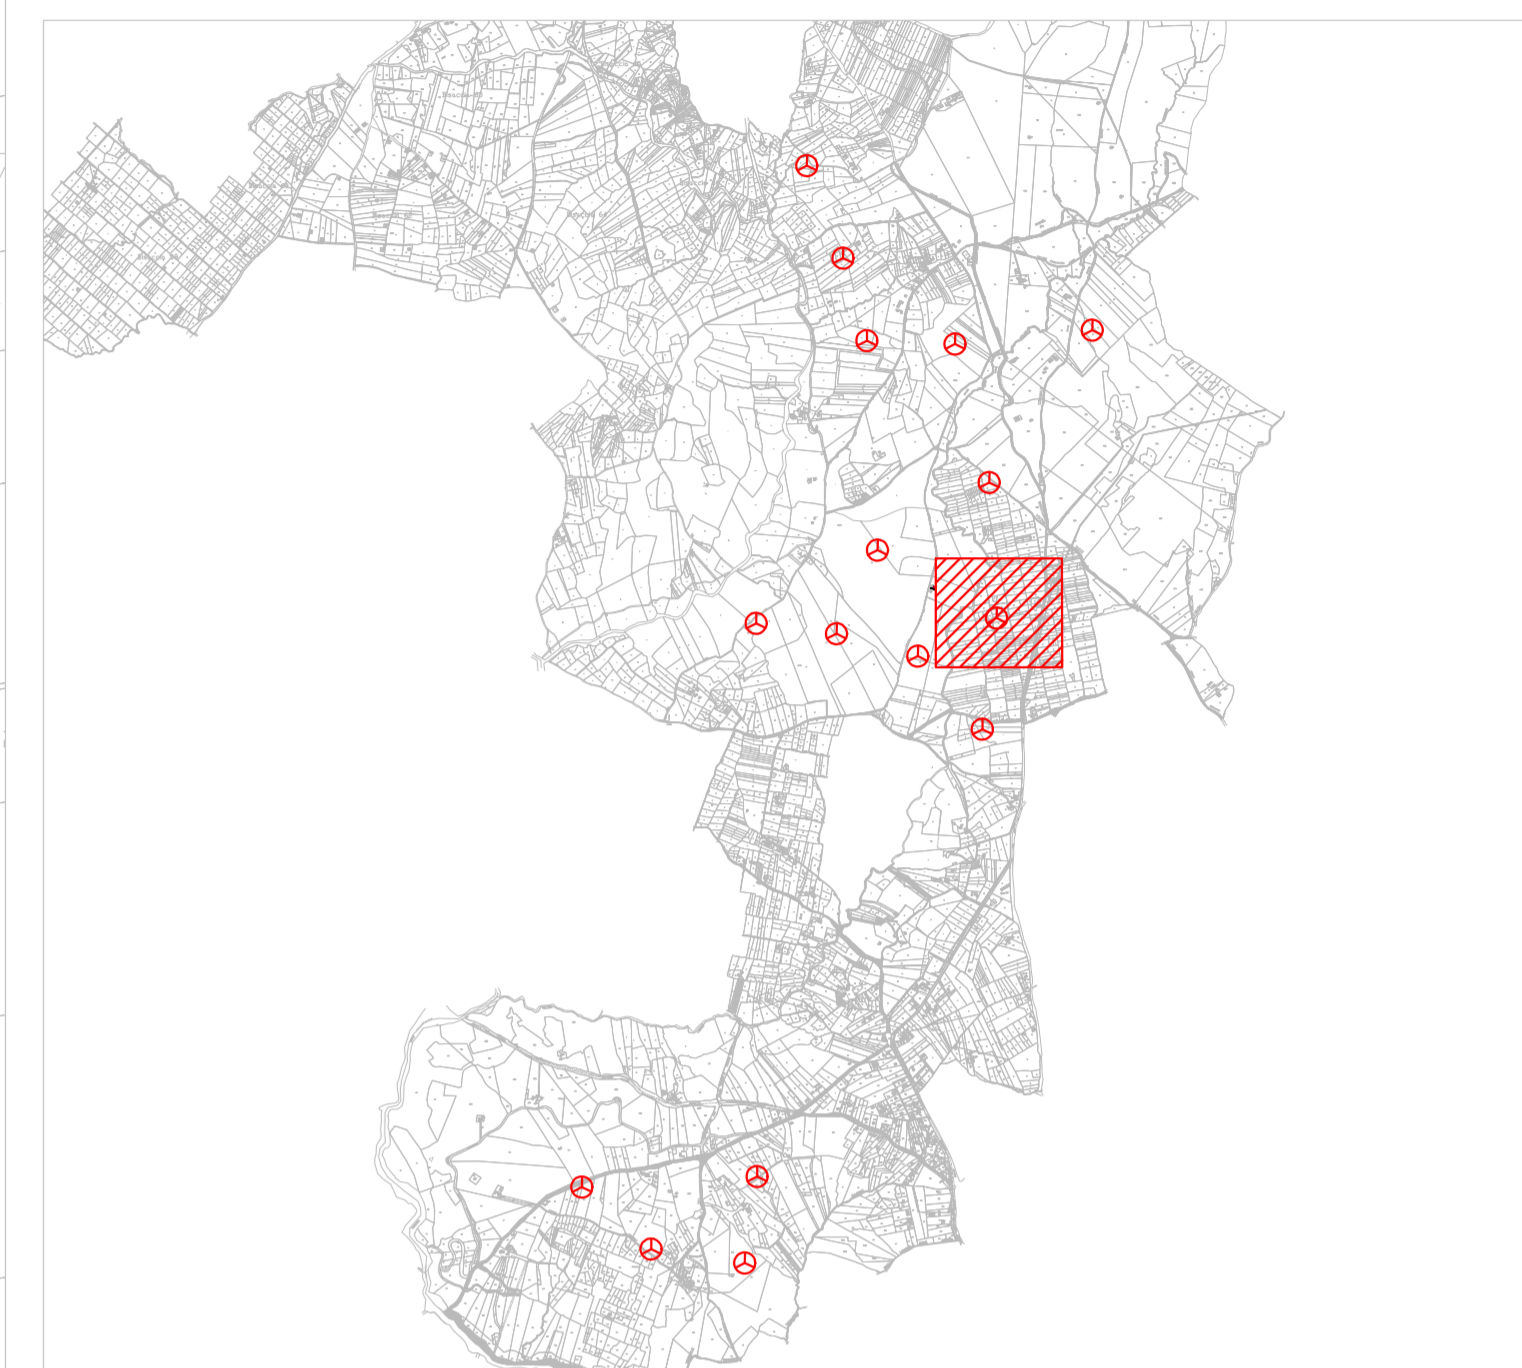

AREN ELECTRIC POWER S.p.A.

Sede legale e operativa: Via dell'Angelo, 308 - 47122 Cesena (FC), Italia  
Codice Fiscale, P. IVA 03803880404

COMUNI DI CALITRI E BISACCIA (AV)  
LOCALITÀ "PIANI SAN PIETRO"

PROGETTO PER LA REALIZZAZIONE DI  
**IMPIANTO EOLICO**  
**"PIANI SAN PIETRO"**

**REDAZIONE / PROGETTISTA**  
Aren Electric Power Spa  
Società per Azioni con Unico Socio  
Via dell'Angelo, 308 - 47122 Cesena (FC)  
P.I. +39 0547 415245 - Fax +39 0547 415274  
P.IVA 03803880404  
Regione delle Imprese di Forlì Cesena R.E.A. 317048

**TITOLO E FIRMA PROGETTISTA**  
Ing. Saverio Ulivi Ordine degli Ingegneri di Forlì Cesena - marzo 2006



**TITOLO ELABORATO**  
Planimetria su catastale area WTG 12

**CODICE ELABORATO**  
CLT DCI A 1 2 T0 14 1 2 0 0

**FORMATO**  
A1\*

**SCALA**  
1:500  
1:1000

**TITOLO**  
PROGETTO DEFINITIVO

REV.	DESCRIZIONE	DATA	REDATTO	VERIFICATO	APPROVATO
00	Piano emittitore	08/06/2022	D. Zampa	V. Makhlouf	S. Ulivi
01					
02					
03					
04					

**G12**  
**x 534824**  
**y 4533686**

**G12**  
**x 534824**  
**y 4533686**

