


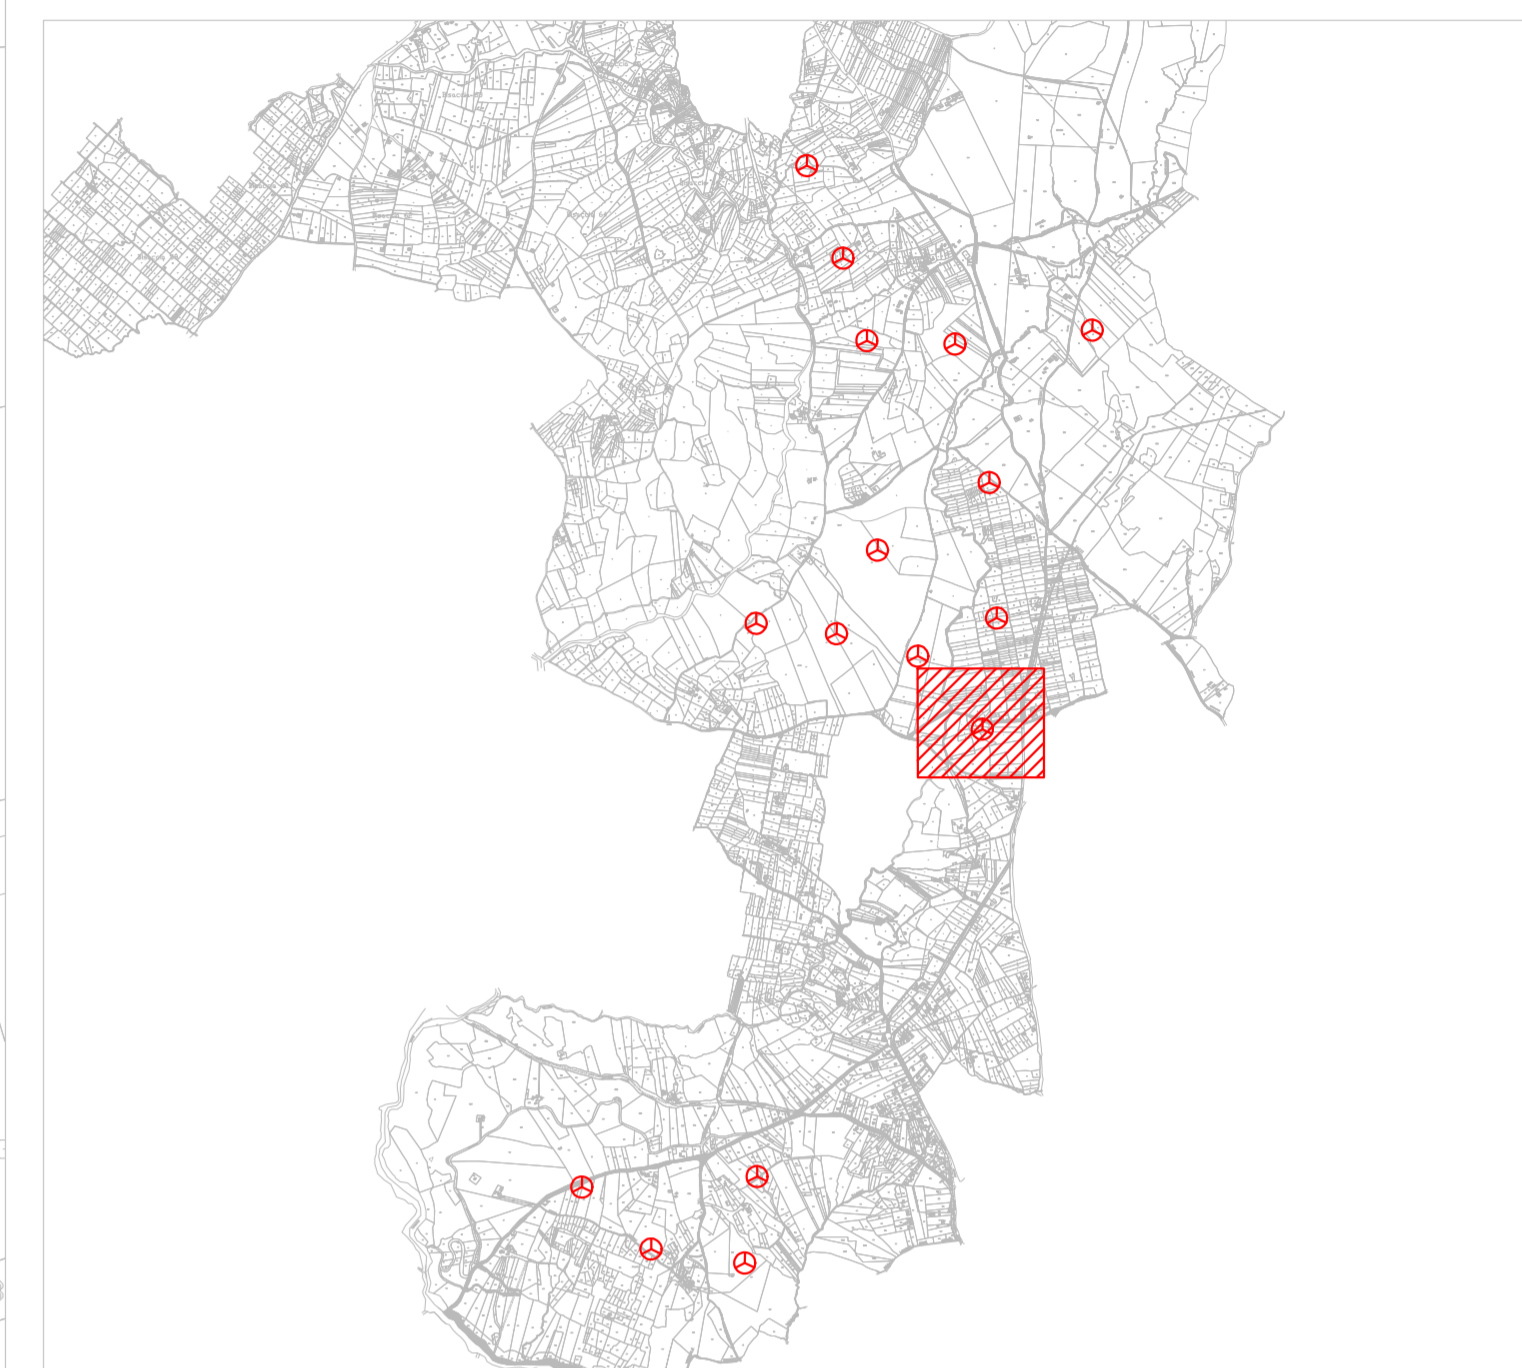


LEGENDA

-  Aerogeneratore
-  Strade e piazzole di nuova realizzazione
-  Strade d'accesso esterne asfaltate



AREN ELECTRIC POWER S.p.A.

Sede legale e operativa: Via dell'Angelo, 308 - 47122 Cesena (FC), Italia
Codice Fiscale, P. IVA 03803880404

COMUNI DI CALITRI E BISACCIA (AV)
LOCALITÀ "PIANI SAN PIETRO"

PROGETTO PER LA REALIZZAZIONE DI
IMPIANTO EOLICO
"PIANI SAN PIETRO"


REDAZIONE / PROGETTISTA Aren Electric Power Spa Società per Azioni con Unico Socio Via dell'Angelo, 308 - 47122 Cesena (FC) P.I. +39 0547 415245 - Fax +39 0547 415274 P.IVA 03803880404 Registro delle Imprese di Forlì Cesena R.E.A. 317048		TITOLO / OPERA / PROGETTISTA Ing. Samuele Ulivi Ordine degli Ingegneri di Forlì Cesena Mar. 2066
--	---	---

TITOLO / OPERA / PROGETTISTA
Planimetria su catastale area WTG 13


GEOMETRI / AUTORE / DATA CLT DC A 1,3 T0,14 1,3 0,0	FORMA / SCALA A1* 1:500 1:1000	FASE PROGETTO DEFINITIVO
---	--	------------------------------------

REV.	DESCRIZIONE	DATA	REDATTO	VERIFICATO	APPROVATO
00	Piano esecutivo	08/06/2022	D. Zampà	V. Makhlouf	S. Ulivi
01					
02					
03					
04					

FILE: CLTEC_AXX101AXX_00_Planimetria su catastale.dwg
LA DIFFUSIONE E RIPRODUZIONE, ANCHE PARZIALE, DI QUESTA TAVOLA E' VIETATA A TERMINI DI LEGGE

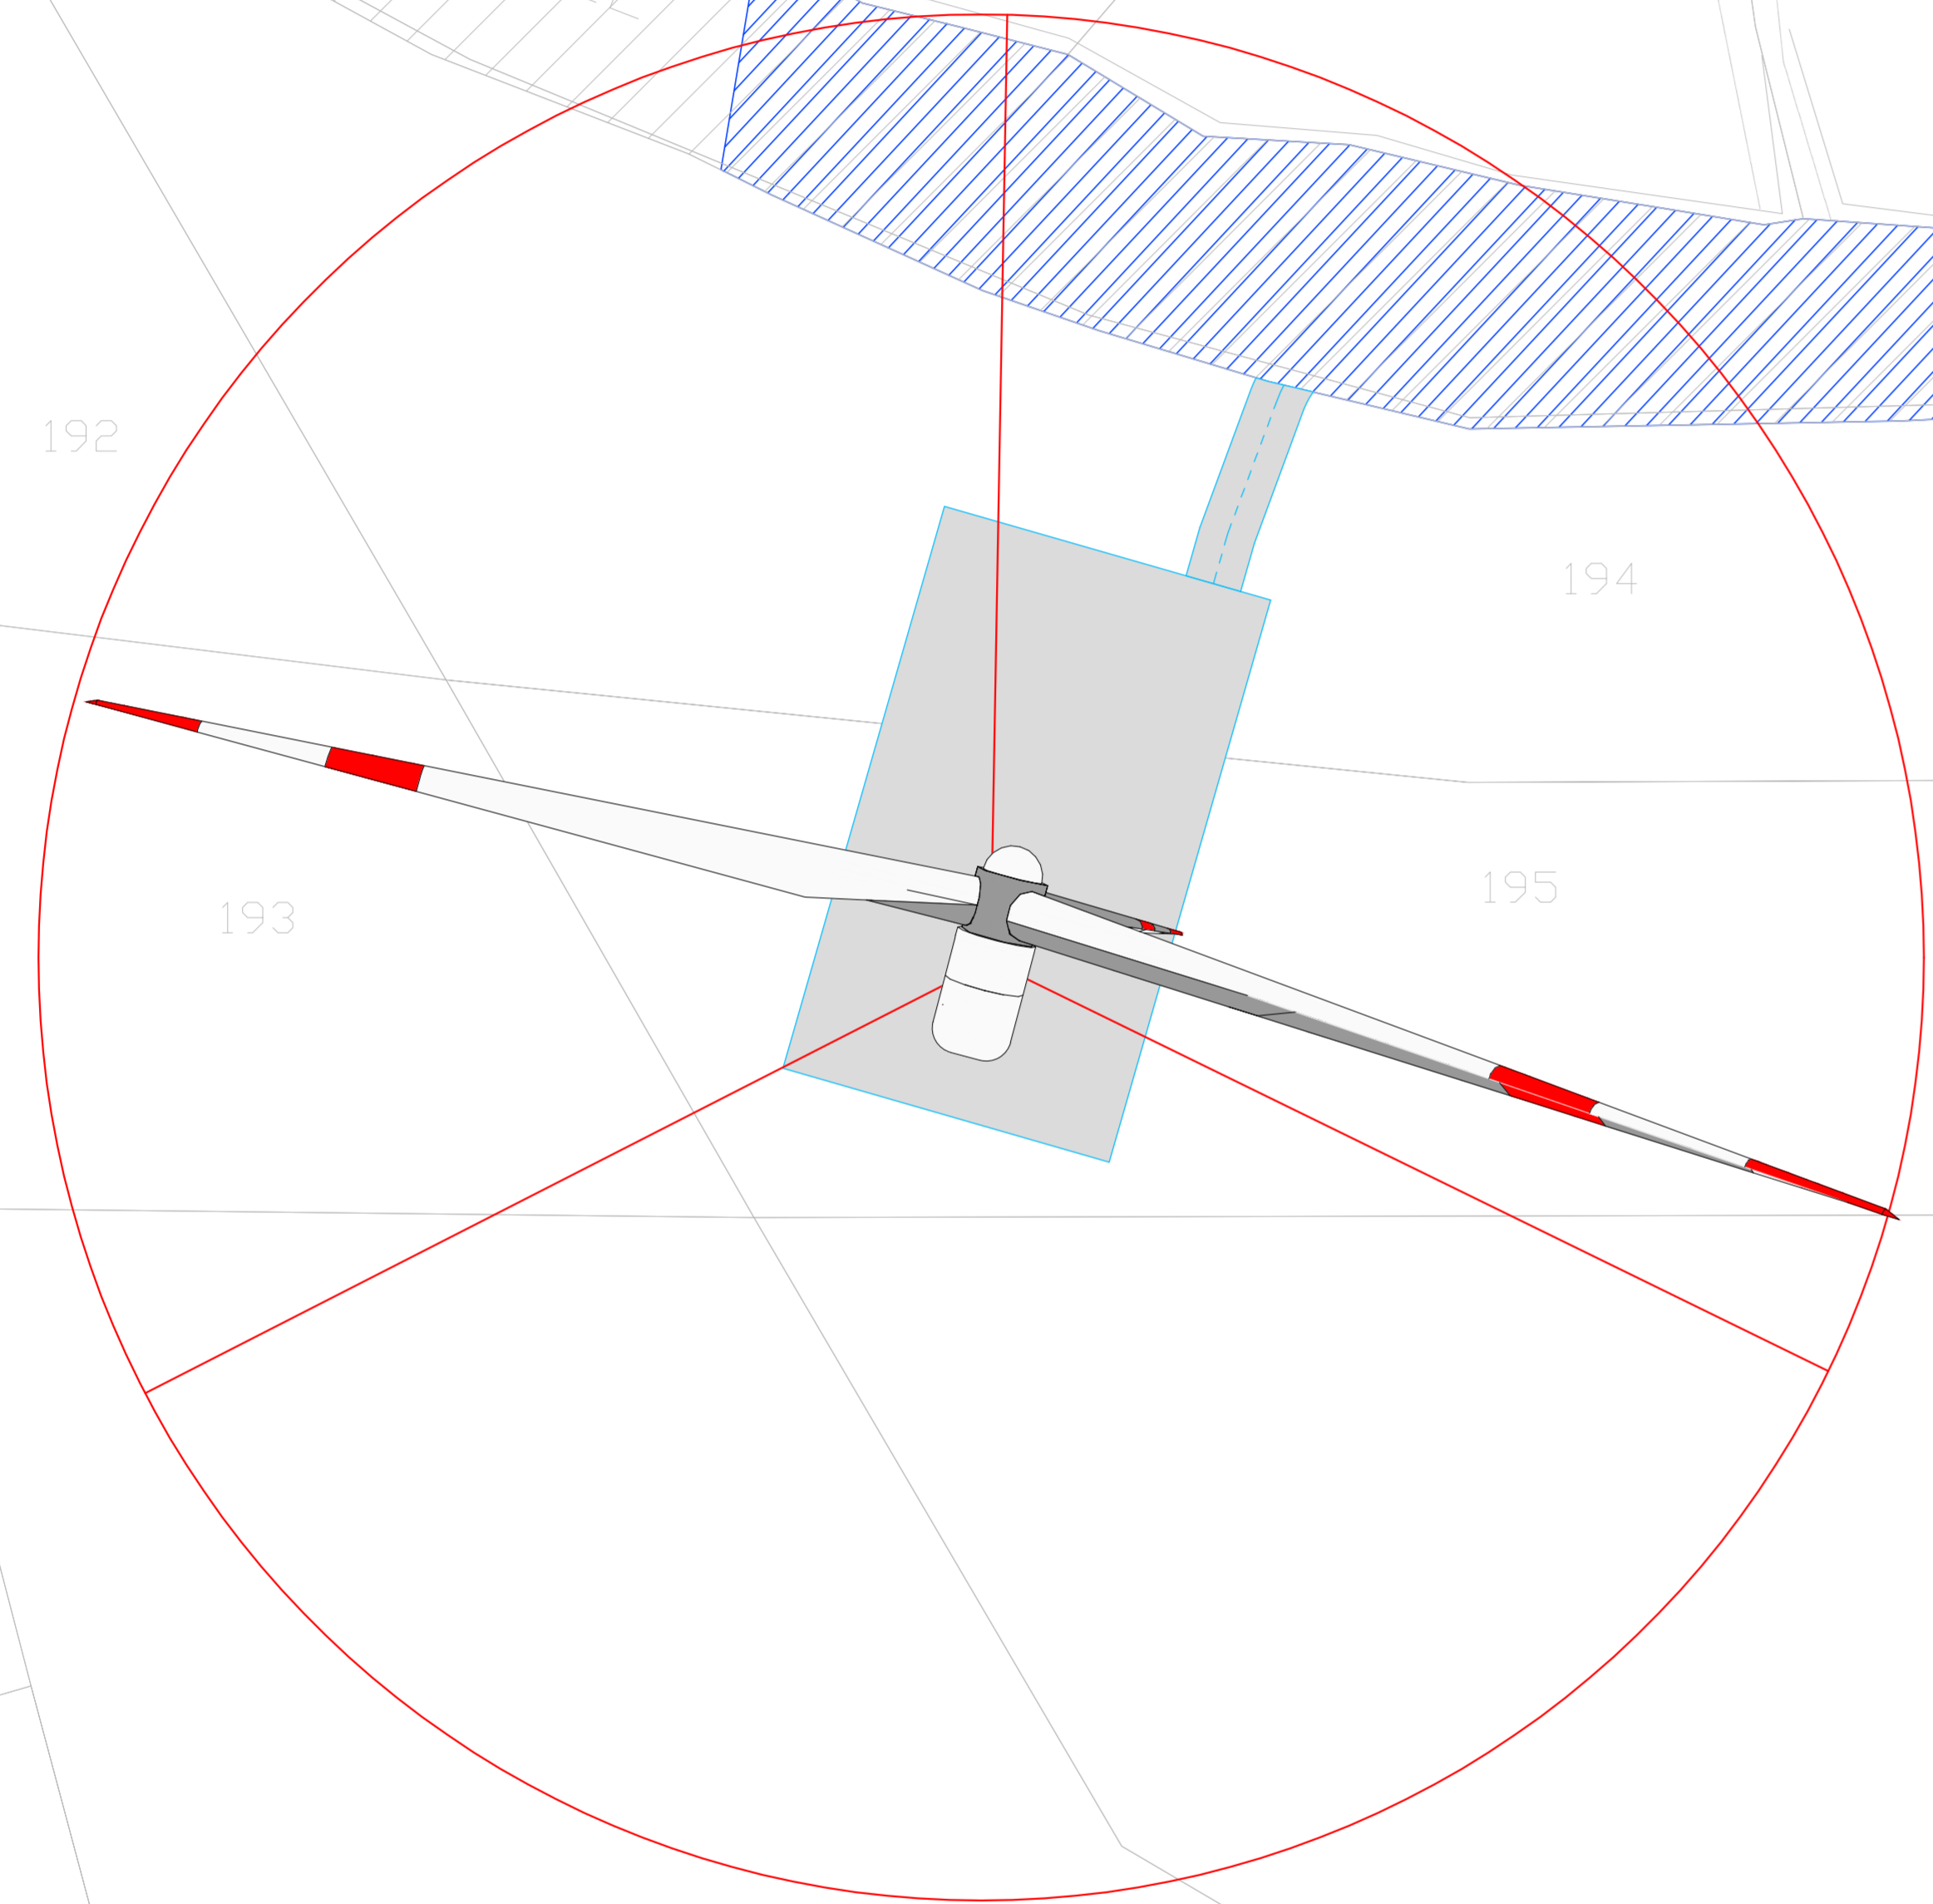

G13
x 534722
y 4532896

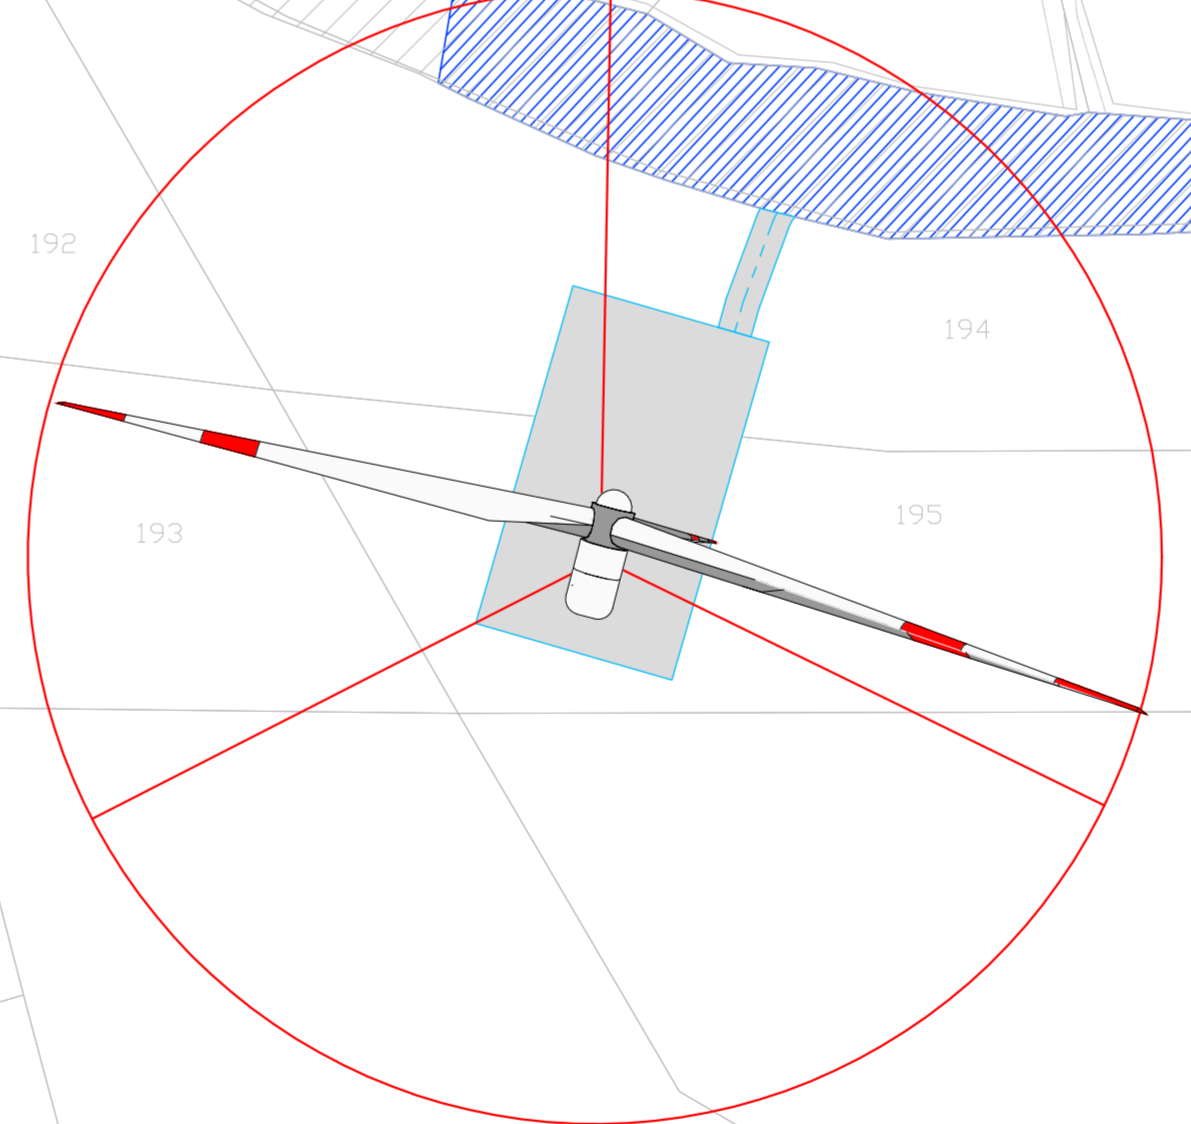

G13
x 534722
y 4532896