






**G14**  
**x 532366**  
**y 4529198**

**G14**  
**x 532366**  
**y 4529198**

LEGENDA

-  Aerogeneratore
-  Strade e piazzole di nuova realizzazione
-  Strade d'accesso esterne brecciate
-  Strade d'accesso esterne asfaltate

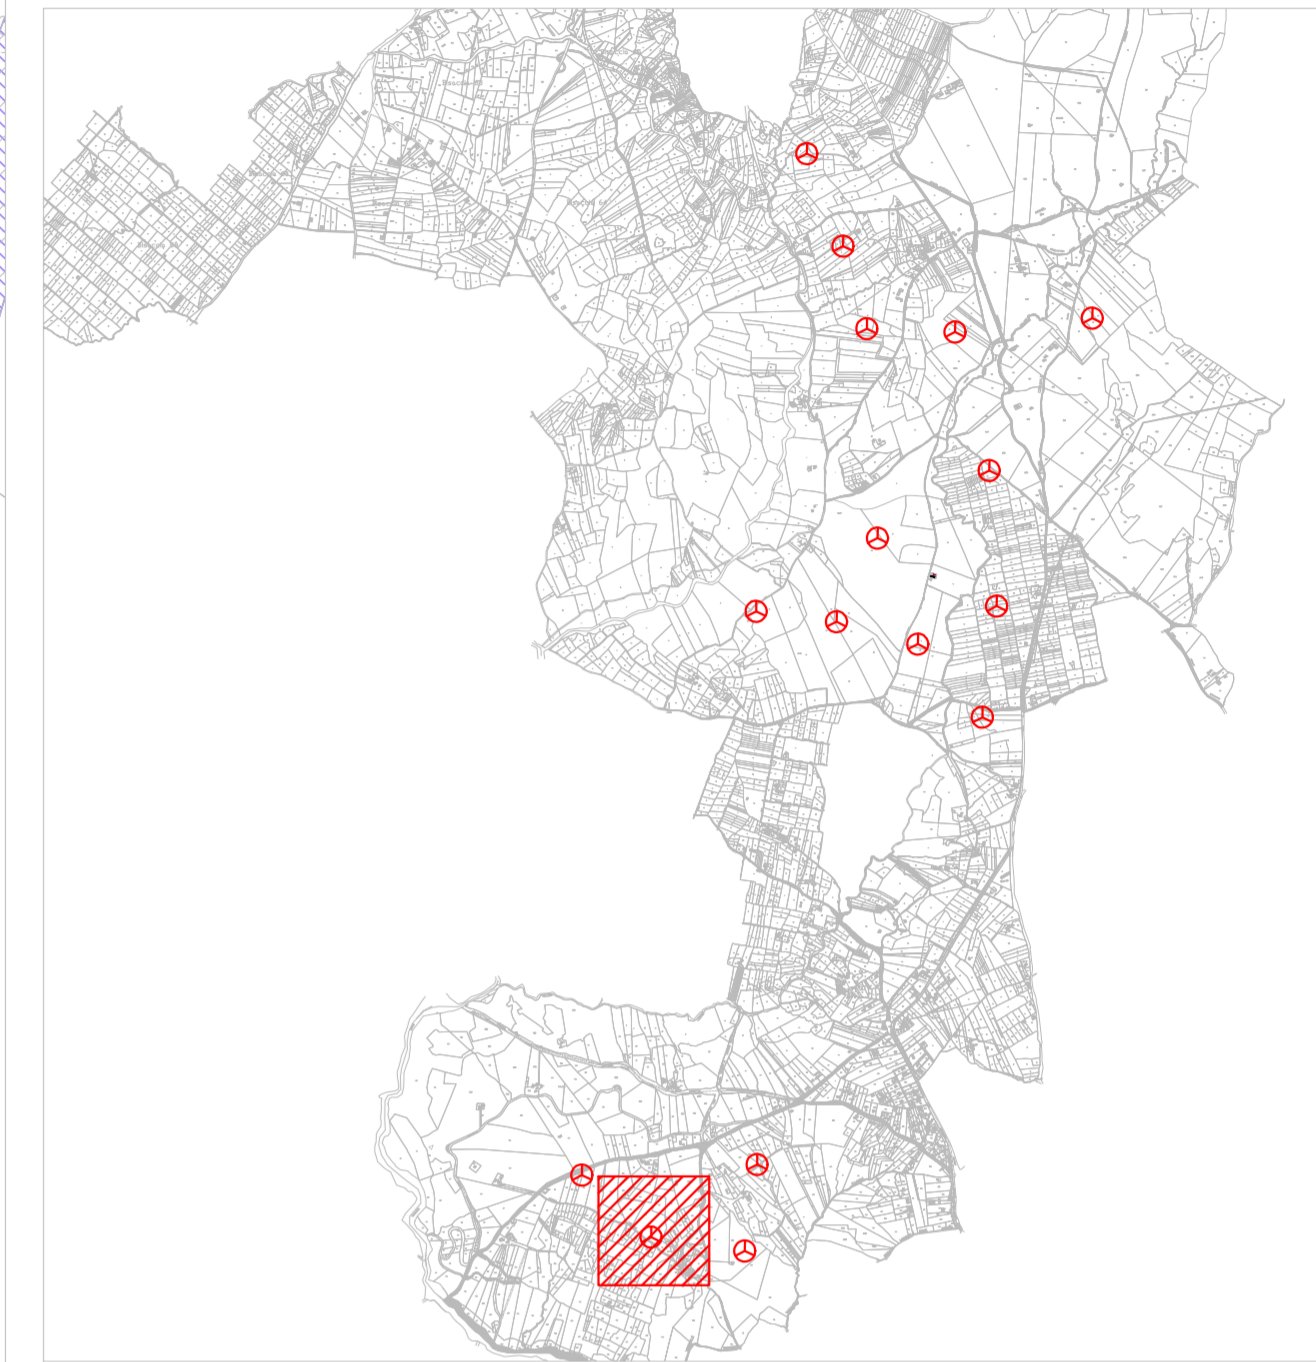

**AREN ELECTRIC POWER S.p.A.**

Sede legale e operativa: Via dell'Angelo, 308 - 47122 Cesena (FC), Italia  
Codice Fiscale, P. IVA 03803880404

**COMUNI DI CALITRI E BISACCIA (AV)  
LOCALITÀ "PIANI SAN PIETRO"**

**PROGETTO PER LA REALIZZAZIONE DI  
IMPIANTO EOLICO  
"PIANI SAN PIETRO"**

REDAZIONE / PROGETTISTA

**Aren Electric Power Spa**  
Società per Azioni con Unico Socio  
Via dell'Angelo, 308 - 47122 Cesena (FC)  
P.I. n° 39 0547 415245 - Fax n° 39 0547 415274  
P.IVA 03803880404  
Regione delle Imprese di Forlì Cesena R.E.A. 317048



TITOLO E FIRMA PROGETTISTA

Ing. Samuele Ulivi Onofre degli  
Ingegneri di Forlì Cesena - matr.  
206

TITOLO ELABORATO

**Planimetria su catastale area WTG 14**

CODICE ELABORATO

**CLT DCI A 1.4 IT 0.14 | 1.4 | 0.0**

FORMATO

**A1\***

SCALA

**1:500  
1:1000**

STADO

**PROGETTO DEFINITIVO**

REV.	DESCRIZIONE	DATA	REDATTO	VERIFICATO	APPROVATO
00	Piano emittitore	08/06/2022	D. Zampa	V. Makhlouf	S. Ulivi
01					
02					
03					
04					

FILE: CLTDCI\_A1.4IT0.14|1.4|0.0

LA DIFFUSIONE E RIPRODUZIONE, ANCHE PARZIALE, DI QUESTA TAVOLA E' VIETATA A TERMINI DI LEGGE