



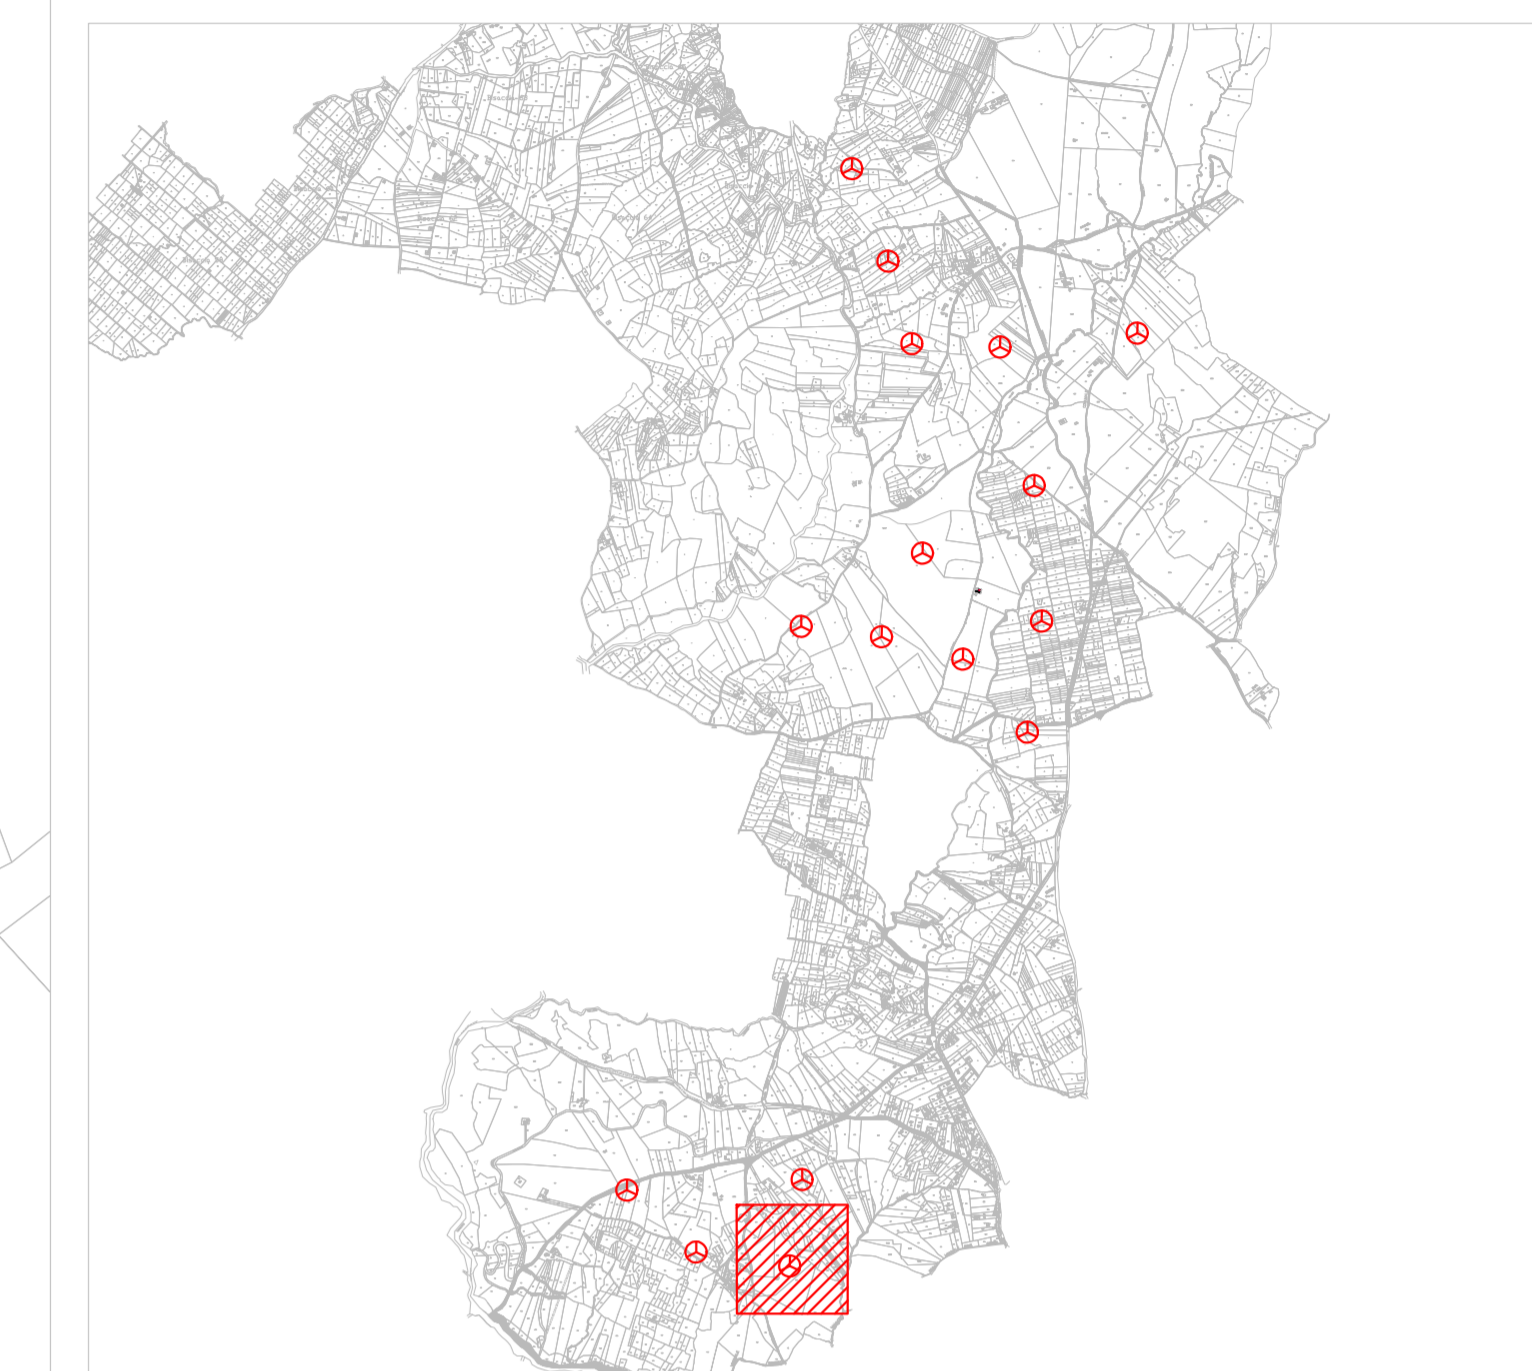


LEGENDA

-  Aerogeneratore
-  Strade e piazzole di nuova realizzazione
-  Strade d'accesso esterne brecciate
-  Strade d'accesso esterne asfaltate



G15
x 533032
y 4529099

G15
x 533032
y 4529099

AREN ELECTRIC POWER S.p.A.

Sede legale e operativa: Via dell'Angelo, 308 - 47122 Cesena (FC), Italia
Codice Fiscale, P. IVA 03803880404

**COMUNI DI CALITRI E BISACCIA (AV)
LOCALITÀ "PIANI SAN PIETRO"**

**PROGETTO PER LA REALIZZAZIONE DI
IMPIANTO EOLICO
"PIANI SAN PIETRO"**

REDAZIONE / PROGETTISTA Aren Electric Power Spa Società per Azioni con Unico Socio Via dell'Angelo 308 - 47122 Cesena (FC) P.I. +39 0547 415245 - Fax +39 0547 415274 P.IVA 03803880404 Registro delle Imprese di Forlì Cesena R.E.A. 317048		TITOLO E FIRMA PROGETTISTA Ing. Simone Ulivi Ordine degli Ingegneri di Forlì-Cesena - n. 286
---	---	--

TITOLO ELABORATO				PROGETTO DEFINITIVO			
Planimetria su catastale area WTG 15							
CODICE ELABORATO		FORMATO	SCALA				
CLT DC A 1.5 T0 14 1.5 0.0		A1*	1:500 1:1000				
REV.	DESCRIZIONE	DATA	REDATTO	VERIFICATO	APPROVATO		
00	Piano emulsionato	08/06/2022	D. Zampa	V. Makhlouf	S. Ulivi		
01							
02							
03							
04							