




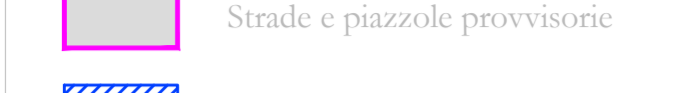




589,6

589,6


G15  
x 533032  
y 4529099

G15  
x 533032  
y 4529099

LEGENDA

-  Aerogeneratore
-  Strade e piazzole di nuova realizzazione
-  Nuovo Rilevato
-  Strade e piazzole provvisorie
-  Nuova area di Scavo
-  Strade d'accesso esterne brecciate
-  Strade d'accesso esterne asfaltate
-  Area di cantiere

Nota: Sfondo su CTR

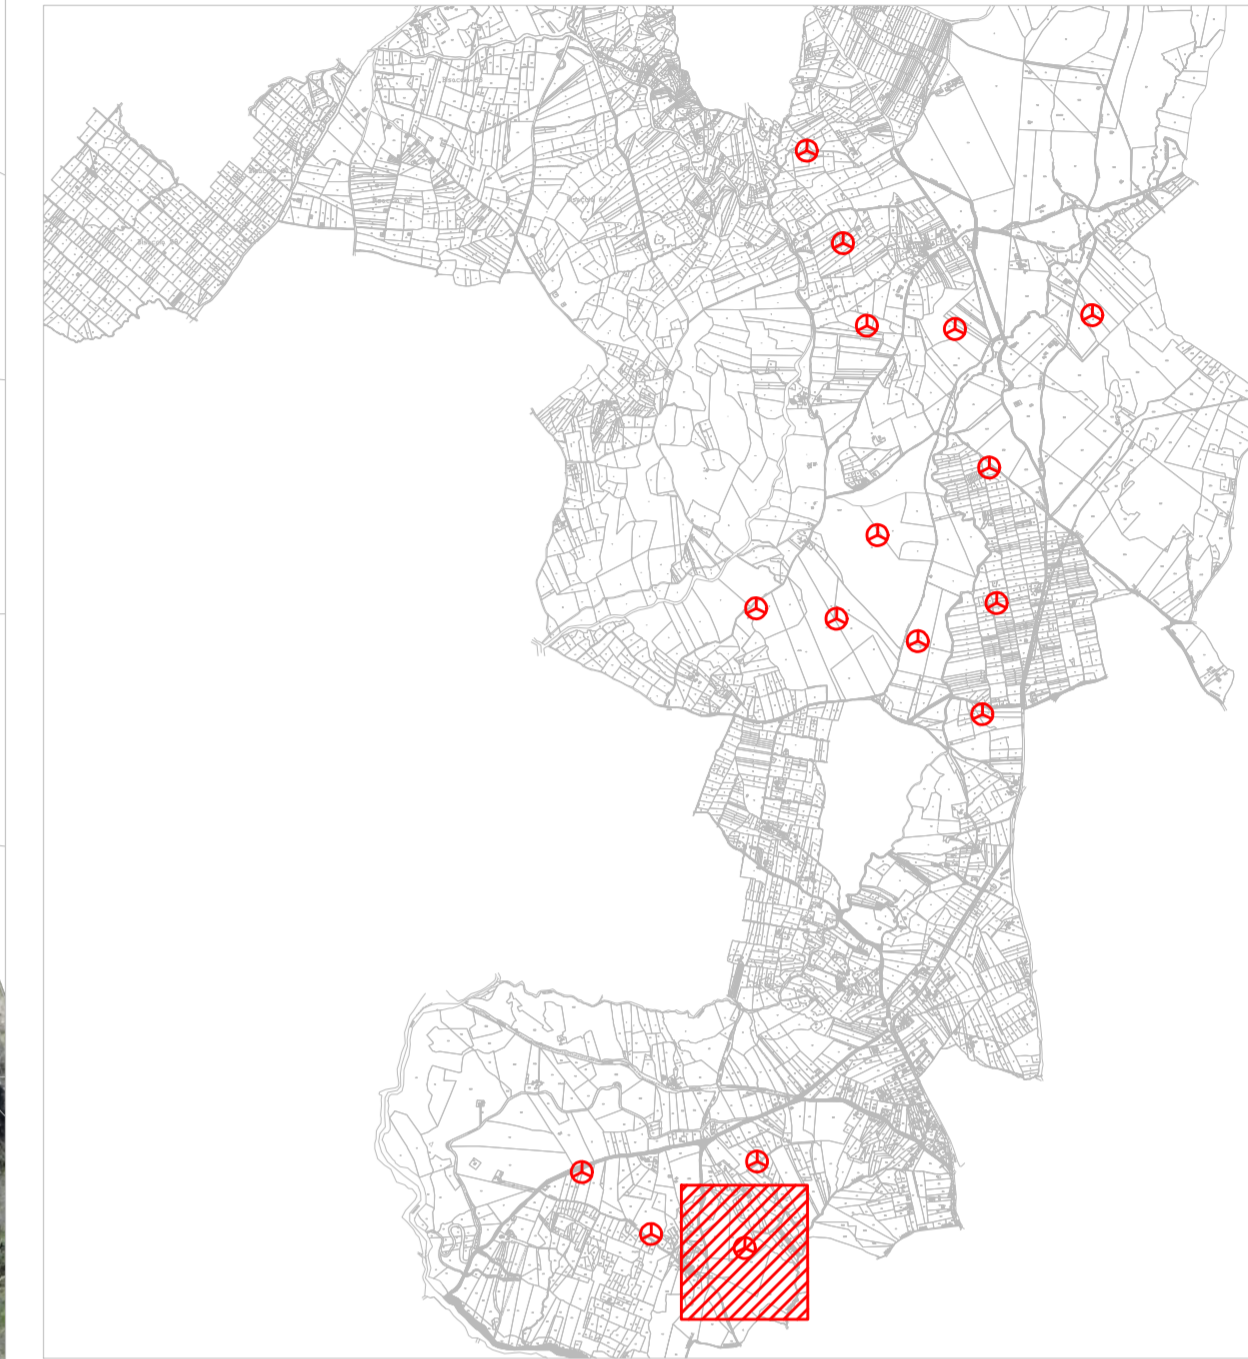

AREN ELECTRIC POWER S.p.A.

Sede legale e operativa: Via dell'Angelo, 308 - 47122 Cesena (FC), Italia  
Codice Fiscale, P. IVA: 03803880404

COMUNI DI CALITRI E BISACCIA (AV)  
LOCALITÀ "PIANI SAN PIETRO"

PROGETTO PER LA REALIZZAZIONE DI  
IMPIANTO EOLICO  
"PIANI SAN PIETRO"

REDAZIONE / PROGETTISTA

Aren Electric Power Spa  
Società per Azioni con Unico Socio  
Via dell'Angelo, 308 - 47122 Cesena (FC)  
P.I. +39 0547 415245 - Fax +39 0547 415274  
P.Iva 03803880404  
Regione delle Imprese di Forlì Cesena R.E.A. 317048



TORNARE/DIR. PROGETTISTA

Ing. Samuele Ulivi  
Ordine degli Ingegneri di Forlì Cesena  
Mar. 2066

TITOLO E DESCRIZIONE

Planimetria su ortofoto area WTG 15

GENERE DI AUTORE

CLT DC(A) 1.5(T)0.15|1.5|0.0

FORMATO

A1\*

SCALA

1:500

FASE

PROGETTO DEFINITIVO

REV.	DESCRIZIONE	DATA	REDATTO	VERIFICATO	APPROVATO
00	Prima emissione	08/06/2022	D. Zampà	V. Makhlouf	S. Ulivi
01					
02					
03					
04					

FILE: CLTEK\_AXXT015XX\_00\_Planimetria su ortofoto.dwg

LA DIFFUSIONE E RIPRODUZIONE, ANCHE PARZIALE, DI QUESTA TAVOLA È VIETATA A TERMINI DI LEGGE

PROVVISORIO

DEFINITIVO