

LEGENDA




Aerogeneratore



Strade e piazzole di nuova realizzazione



Strade d'accesso esterne asfaltate

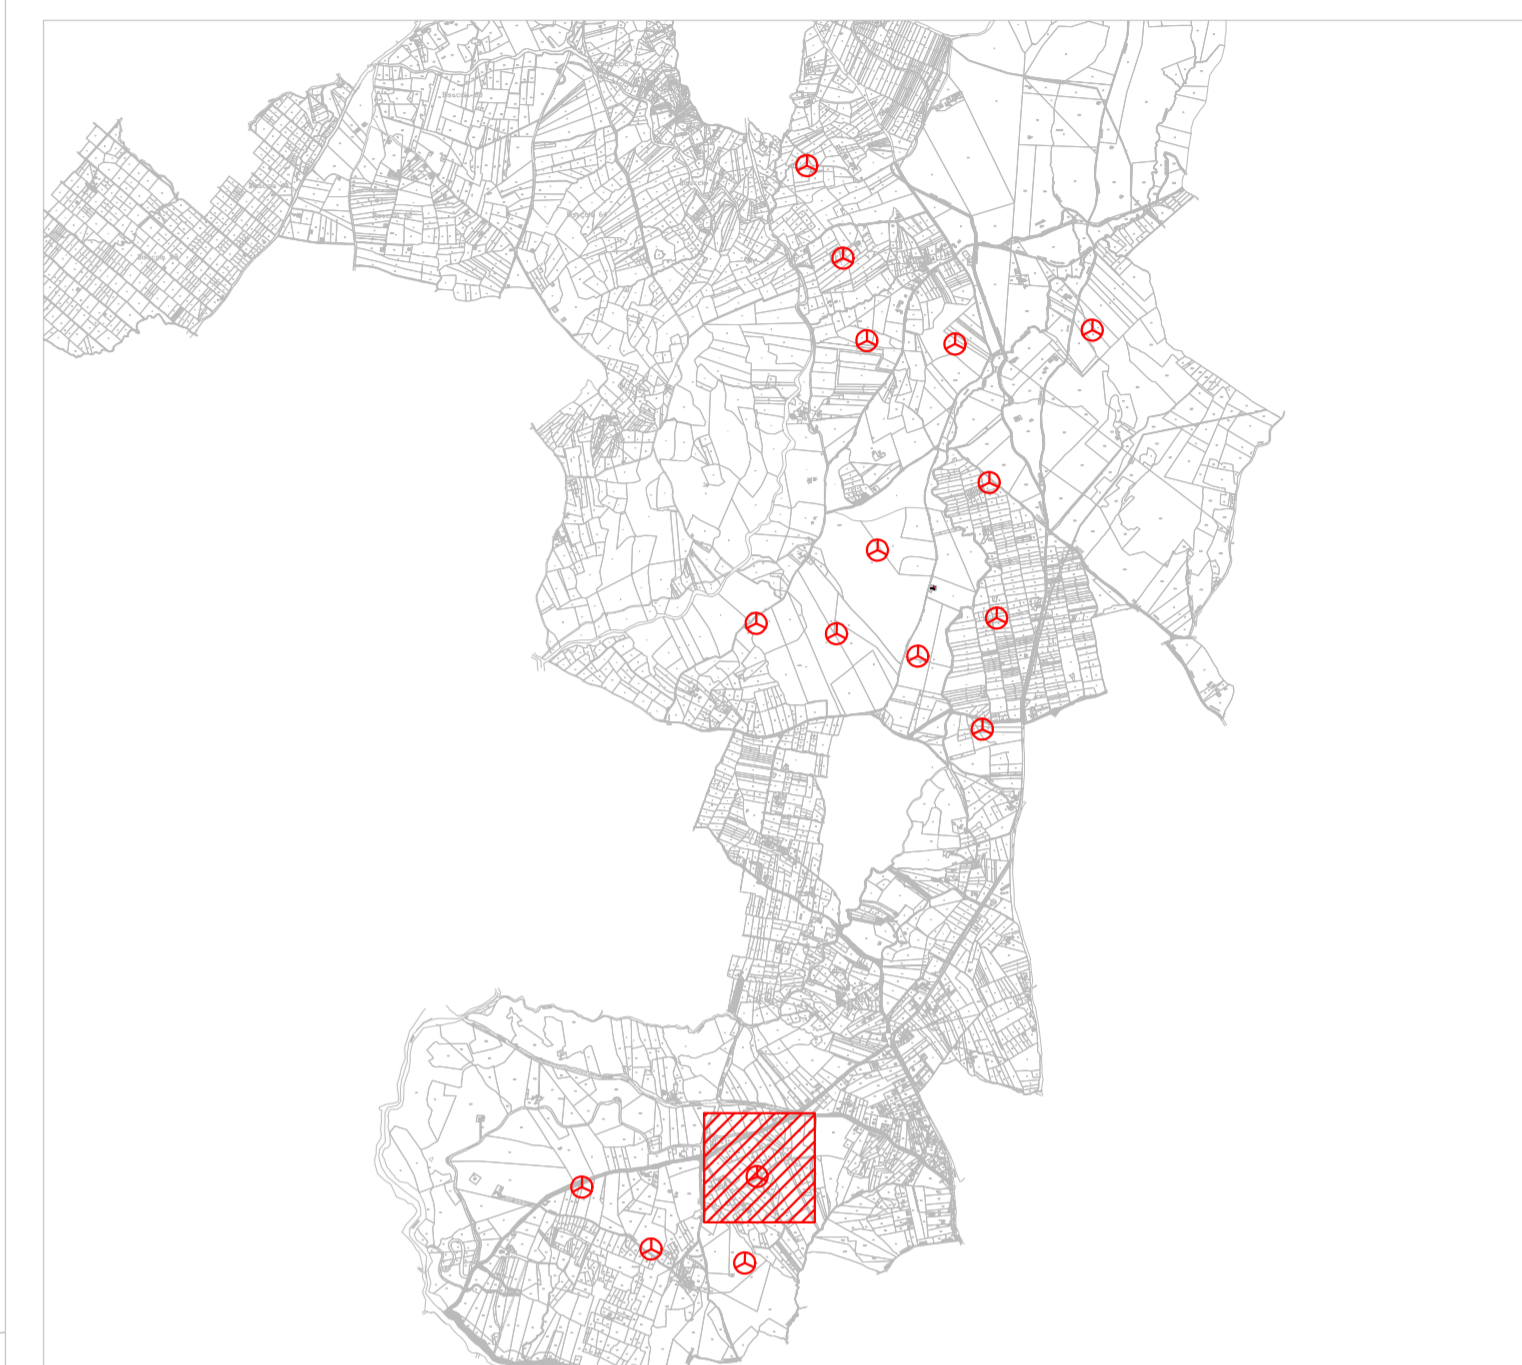

G16
x 533120
y 4529714

G16
x 533120
y 4529714

AREN ELECTRIC POWER S.p.A.

Sede legale e operativa: Via dell'Angelo, 308 - 47122 Cesena (FC), Italia
Codice Fiscale, P. IVA: 03803880404

**COMUNI DI CALITRI E BISACCIA (AV)
LOCALITÀ "PIANI SAN PIETRO"**

**PROGETTO PER LA REALIZZAZIONE DI
IMPIANTO EOLICO
"PIANI SAN PIETRO"**

REDAZIONE / PROGETTISTA

Aren Electric Power Spa
Società per Azioni con Unico Socio
Via dell'Angelo, 308 - 47122 Cesena (FC)
P.I. +39 0547 415245 - Fax +39 0547 415274
P.IVA 03803880404
Registro delle Imprese di Forlì Cesena R.E.A. 317048



TITOLO E FIRMA PROGETTISTA

Ing. Semuele Ulivi Online degli
Ingegneri di Forlì Cesena - mar.
2006

TITOLO ELABORATO

Planimetria su catastale area WTG 16

CODICE ELABORATO

CLT DCI A 1.6 T0 14 1.6 0.0

FORMATO

A1*

SCALA

1:500

STATO

PROGETTO DEFINITIVO

REV.	DESCRIZIONE	DATA	REDATTO	VERIFICATO	APPROVATO
01	Piano emulsion	08/06/2022	D. Zampa	V. Makhlouf	S. Ulivi
02					
03					
04					

FILE: CLTEC_AXX101AXX_01_Planimetria su catastale.dwg

LA DIFFUSIONE E RIPRODUZIONE, ANCHE PARZIALE, DI QUESTA TAVOLA E' VIETATA A TERMINI DI LEGGE