


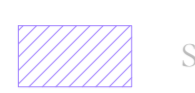







G16
x 533120
y 4529714

G16
x 533120
y 4529714

LEGENDA

-  Aerogeneratore
-  Strade e piazzole di nuova realizzazione
-  Strade e piazzole provvisorie
-  Strade d'accesso esterne brecciate
-  Strade d'accesso esterne asfaltate
-  Nuovo Rilevato
-  Nuova area di Scavo
-  Area di cantiere

Nota: Sfondo su CTR

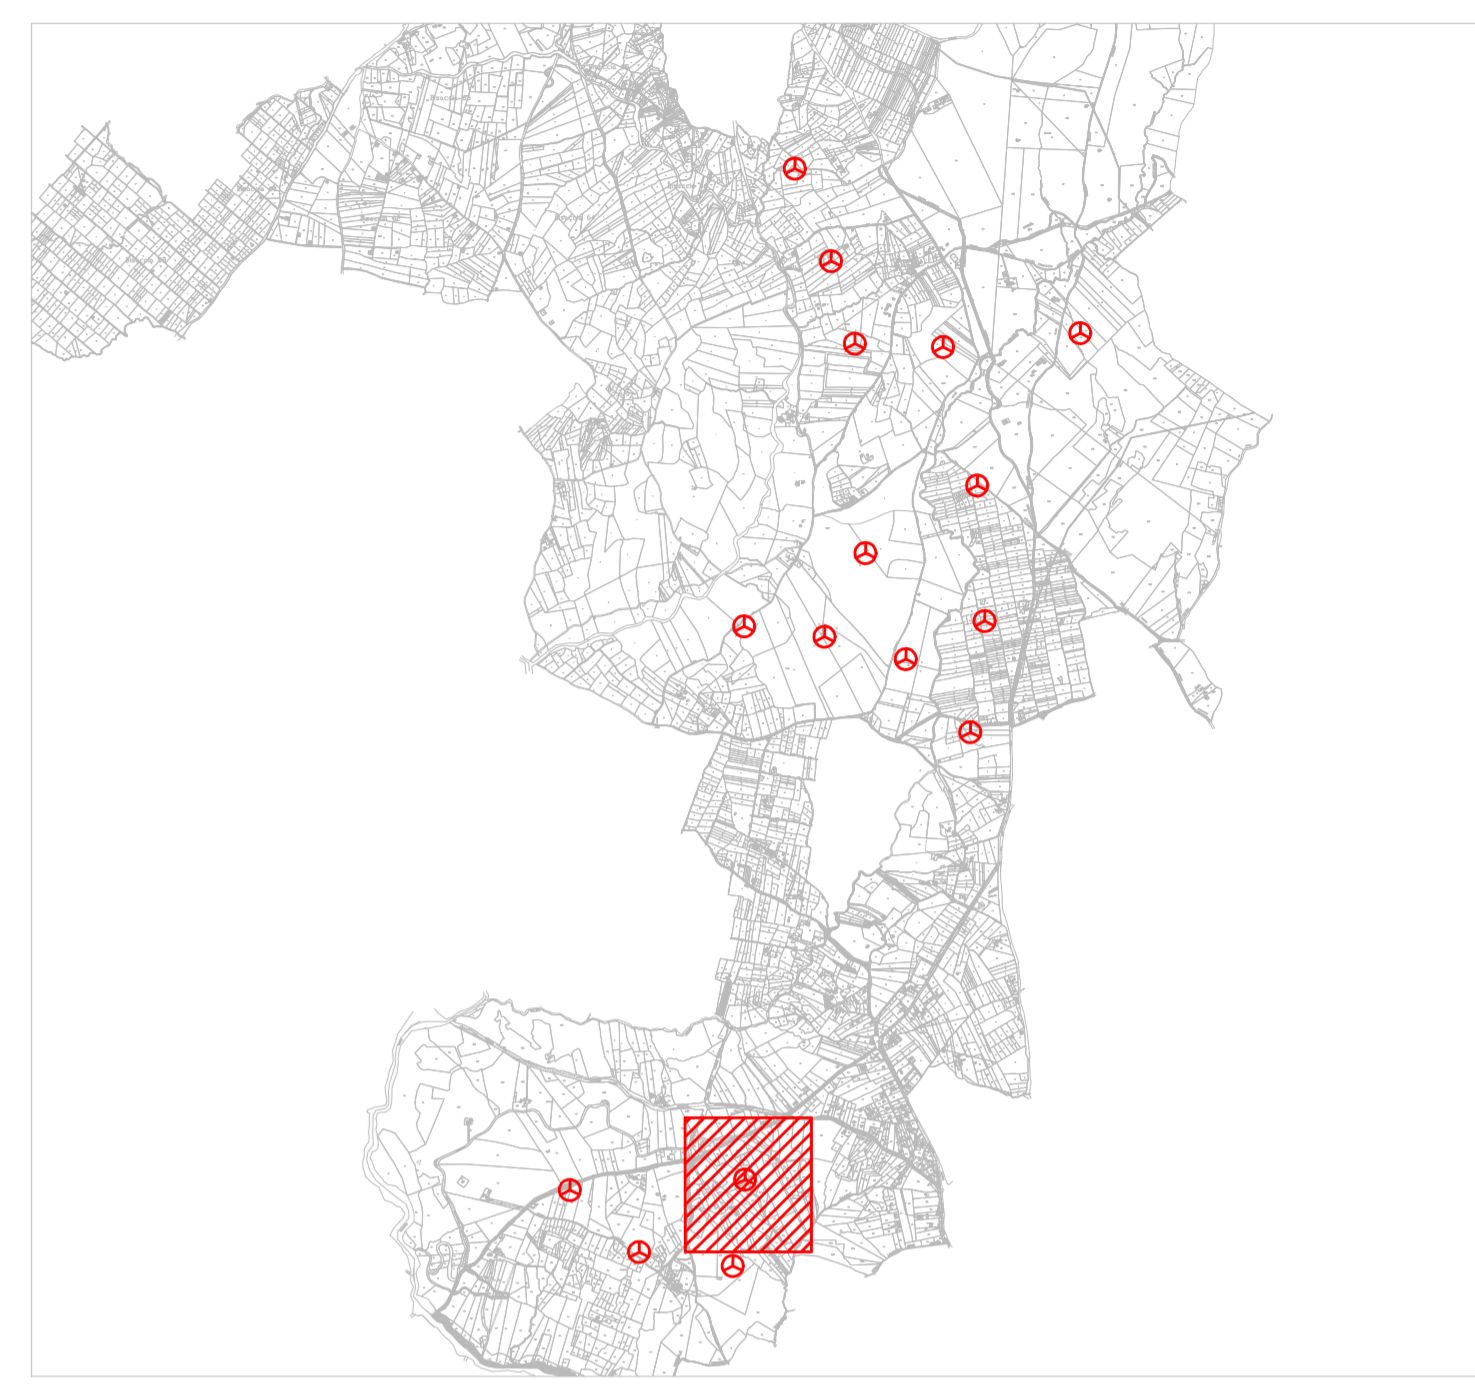

AREN ELECTRIC POWER S.p.A.

Sede legale e operativa: Via dell'Angelo, 308 - 47122 Cesena (FC), Italia
Codice Fiscale, P. IVA: 03803880404

COMUNI DI CALITRI E BISACCIA (AV)
LOCALITÀ "PIANI SAN PIETRO"

**PROGETTO PER LA REALIZZAZIONE DI
IMPIANTO EOLICO
"PIANI SAN PIETRO"**

<p><small>REDAZIONE PROGETTISTA</small></p> <p>Aren Electric Power Spa Società per Azioni con Unico Socio Via dell'Angelo, 308 - 47122 Cesena (FC) P.I. +39 0547 415245 - Fax +39 0547 415274 P.Iva 03803880404 Registro delle Imprese di Forlì Cesena R.E.A. 317048</p>	<p><small>TORNARE/DIRIG. PROGETTISTA</small></p> <p> Ing. Samuele Ulivi Ordine degli Ingegneri di Forlì Cesena Mar. 2066</p>
---	---

TIPOLOGIA OPERAZIONE

Planimetria su ortofoto area WTG 16

GENERE DI AUTOREVISTA CLT | DC | A 1.6 | T0.1 | S | 1.6 | 0.0

FORMATO A1*

SCALA 1:500

STADIO PROGETTO DEFINITIVO

REV.	DESCRIZIONE	DATA	REDATTO	VERIFICATO	APPROVATO
00	Piano esecutivo	08/06/2022	D. Zampa	V. Makhlouf	S. Ulivi
01					
02					
03					
04					

PROVVISORIO

DEFINITIVO