


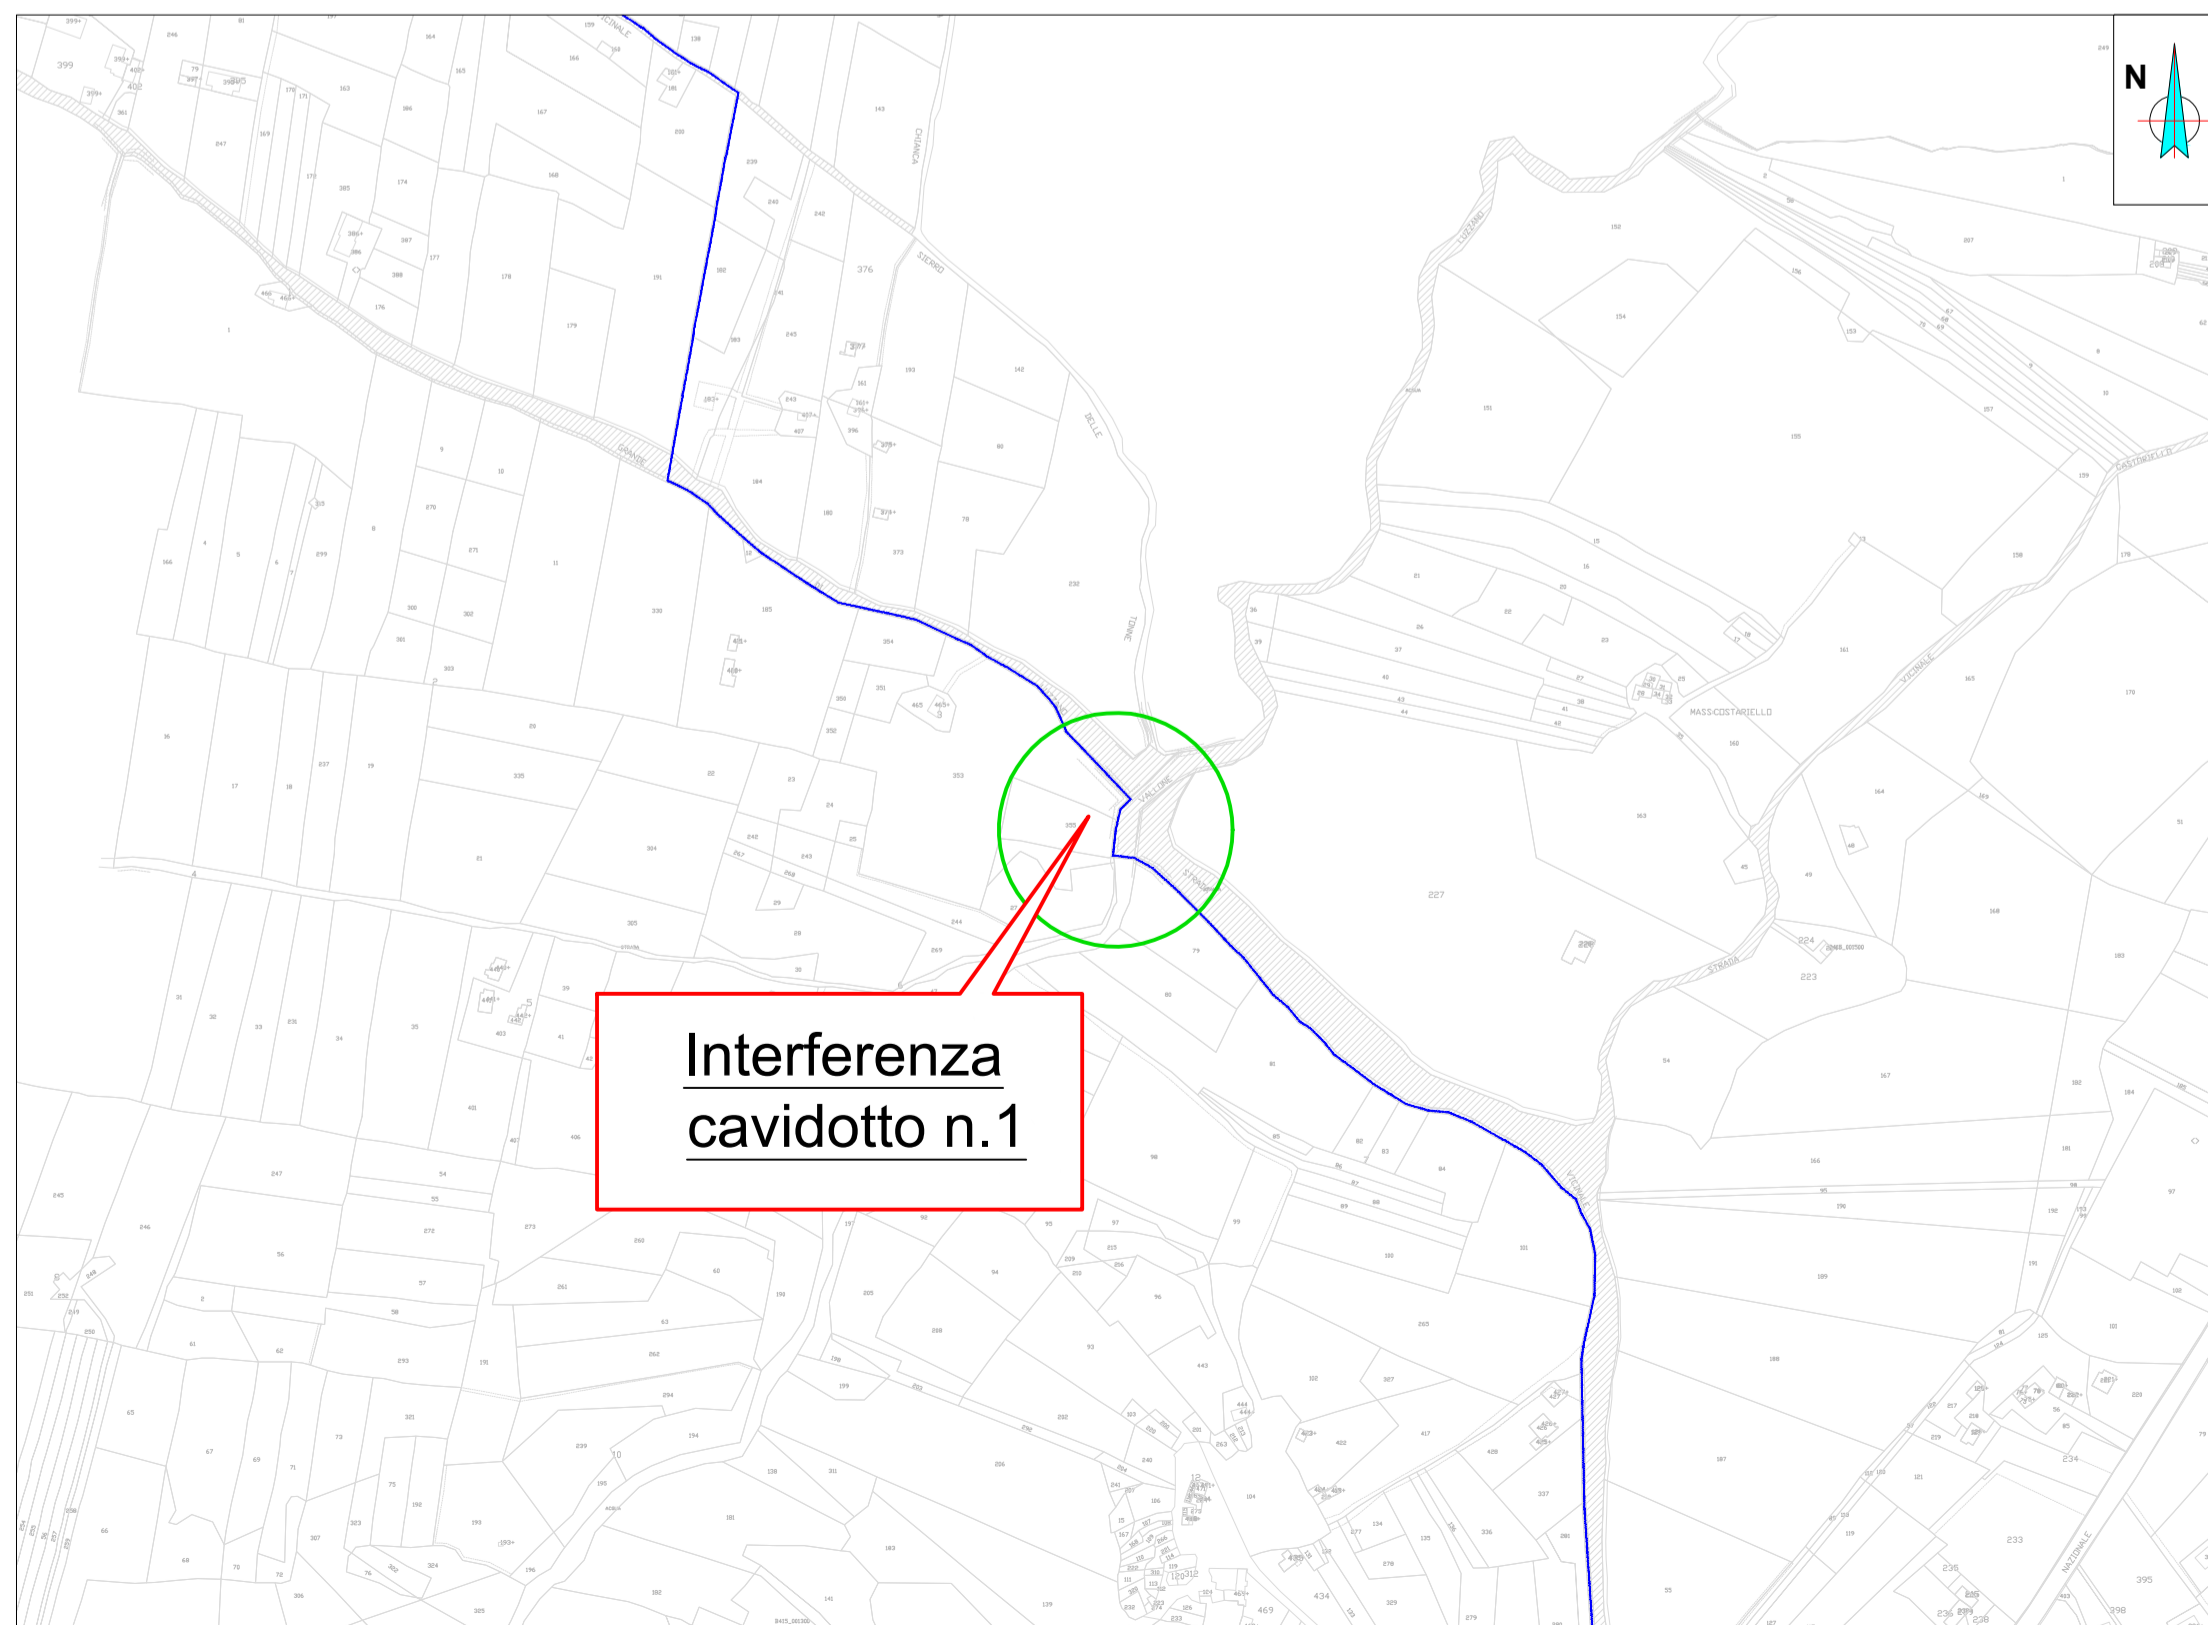


Estratto Catastale 1:5000



Estratto CTR 1:2000



LEGENDA

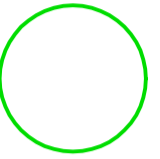-  Aerogeneratore
-  Tracciato cavidotto
-  Localizzazione interferenza

- L'attraversamento del corso d'acqua sarà da effettuare in modalità tale da mantenere inalterata la sezione idraulica, come verrà dettagliato nel Progetto Esecutivo in base alle indicazioni degli enti interessati;
- Quota attraversamento: almeno 2,0 m al di sotto del thalweg;
- Tracciate planoaltimetriche di dettagli da determinarsi in base di progettazione Esecutiva in relazione alle caratteristiche geotecniche locali

AREN ELECTRIC POWER S.p.A.

Sede legale e operativa: Via dell'Arrigoni, 308 - 47522 Cesena (FC), Italia
Codice Fiscale, P. IVA 03803880404

COMUNI DI CALITRI E BISACCIA (AV)
LOCALITÀ "PIANI SAN PIETRO"

PROGETTO PER LA REALIZZAZIONE DI
IMPIANTO EOLICO
"PIANI SAN PIETRO"

REDAZIONE /PROGETTISTA: Aren Electric Power Spa Società per Azioni con Unico Socio Via dell'Arrigoni 308 - 47522 Cesena (FC) Dh. +39 0547 415245 - Fax +39 0547 415274 P.Iva 03803880404 Registro delle Imprese di Forlì Cesena R.E.A. 317048		TIMBRO E FIRMA PROGETTISTA: Ing. Sarnade Ulvi Ordine degli Ingegneri di Forlì-Cesena Mar. 2866
--	---	---

TITOLO ELABORATO: Interferenze cavidotto con reticolo Idrografico
--

CODICE ELABORATO: CLT DC C AV T 0 16 0 1 0 0	FORMATO: A1	SCALA: Varie	FASE: PROGETTO DEFINITIVO
---	----------------	-----------------	------------------------------

REV.	DESCRIZIONE	DATA	REDATTO	VERIFICATO	APPROVATO
00	Prima emissione	08/06/2022	L.Emini	E.Teodorani	S. Ulvi
01					
02					
03					
04					