



SEZIONE TIPO NUOVI TRATTI STRADALI

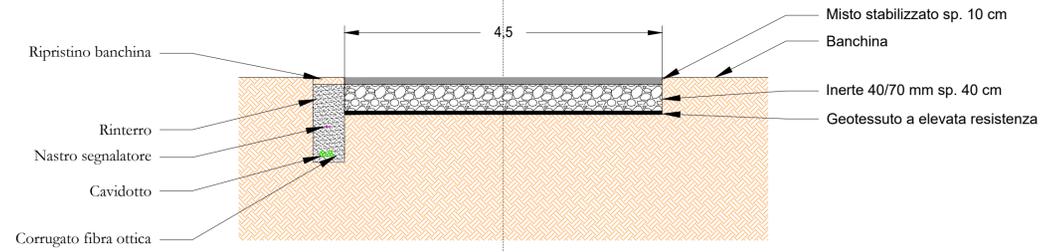

SEZIONE TIPO NUOVI TRATTI STRADALI

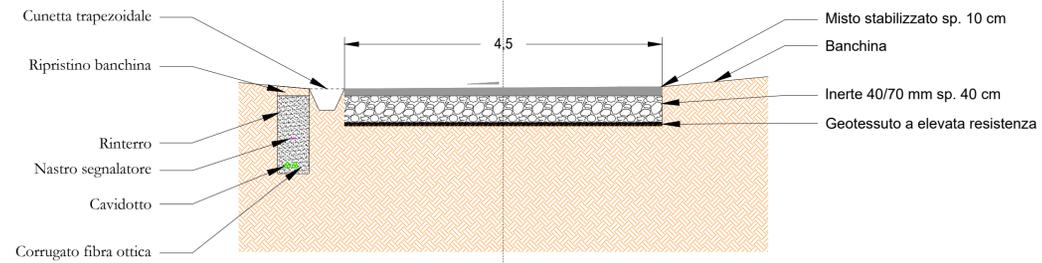


LEGENDA

-  Misto stabilizzato
-  Inerte
-  Cavidotto
-  Corrugato fibra ottica
-  Nastro segnalatore

NOTA:  
 In sede di Progettazione esecutiva verranno definite nel dettaglio le pendenze trasversali locali necessarie alla corretta regimentazione delle acque. Qualora necessario verranno realizzate, parallelamente ai tratti stradali interessati, le canallette di guardia di cui agli elaborati:  
 - CLTDC\_GENR00500\_00\_Relazione idrologica e idraulica;  
 - CLTDC\_S00T01702\_00\_Elaborati reti drenaggio acque.

SEZIONE TIPO PIAZZOLE DEFINITIVE

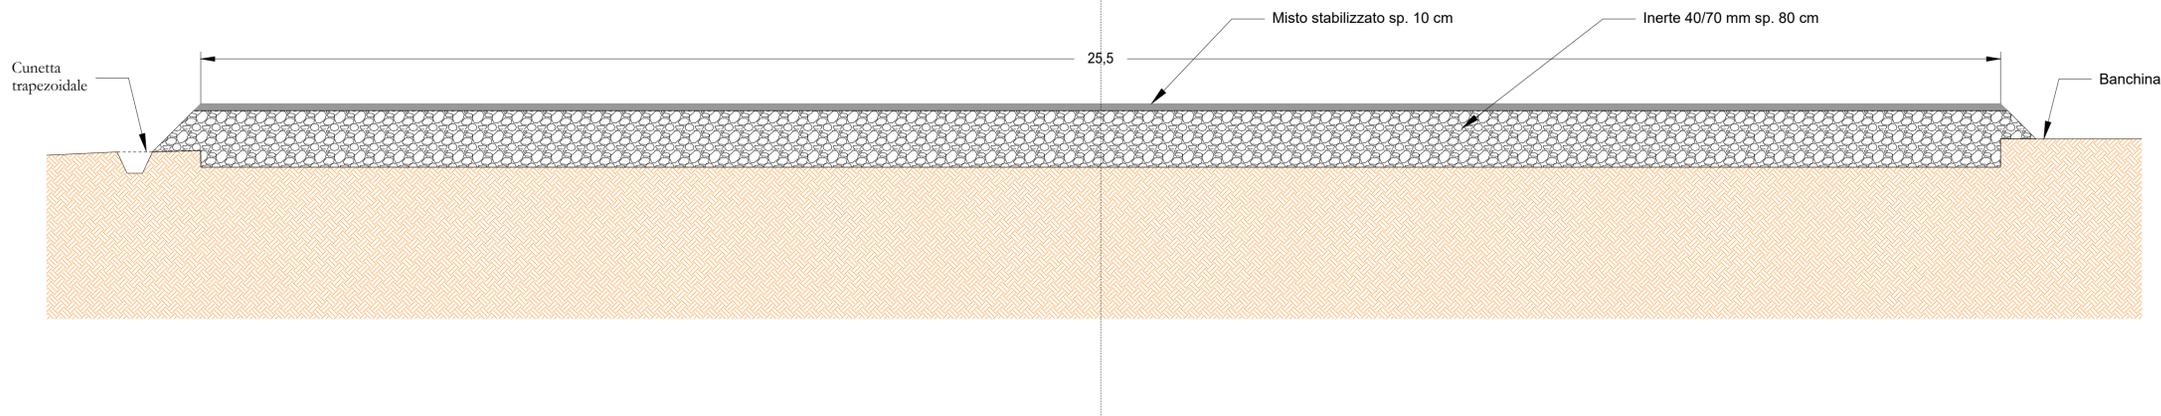

AREN ELECTRIC POWER S.p.A.

Sede legale e operativa: Via dell'Arrigoni, 308 - 47522 Cesena (FC), Italia  
 Codice Fiscale, P. IVA 03803880404

COMUNI DI CALITRI E BISACCIA (AV)  
 LOCALITÀ "PIANI SAN PIETRO"

PROGETTO PER LA REALIZZAZIONE DI  
**IMPIANTO EOLICO**  
**"PIANI SAN PIETRO"**

REDAZIONE /PROGETTISTA:  
**Aren Electric Power Spa**  
 Società per Azioni con Unico Socio  
 Via dell'Arrigoni 308 - 47522 Cesena (FC)  
 Tel. +39 0547 415245 - Fax +39 0547 415274  
 P.Iva 03803880404  
 Registro delle Imprese di Forlì Cesena R.E.A. 317048



TIMBRO E FIRMA PROGETTISTA:  
 Ing. Sarnacke Ulivi  
 Online degli Ingegneri di Forlì-Cesena  
 Matr. 2866

TITOLO ELABORATO: <b>Dettagli costruttivi strade e piazzole</b>			
CODICE ELABORATO: <b>CLTDC S.0.0 T 0.18 0.0 0.0</b>	FORMATO: <b>A1</b>	SCALA: <b>1:50</b>	FASE: <b>PROGETTO DEFINITIVO</b>

REV.	DESCRIZIONE	DATA	REDATTO	VERIFICATO	APPROVATO
00	Prima emissione	08/06/2022	D. Zampa	V. Melchionna	S. Ulivi
01					
02					
03					
04					

FILE: CLTDC\_S00T01800\_00.dwg  
 LA DIFFUSIONE E RIPRODUZIONE, ANCHE PARZIALE, DI QUESTA TAVOLA E' VIETATA A TERMINI DI LEGGE