

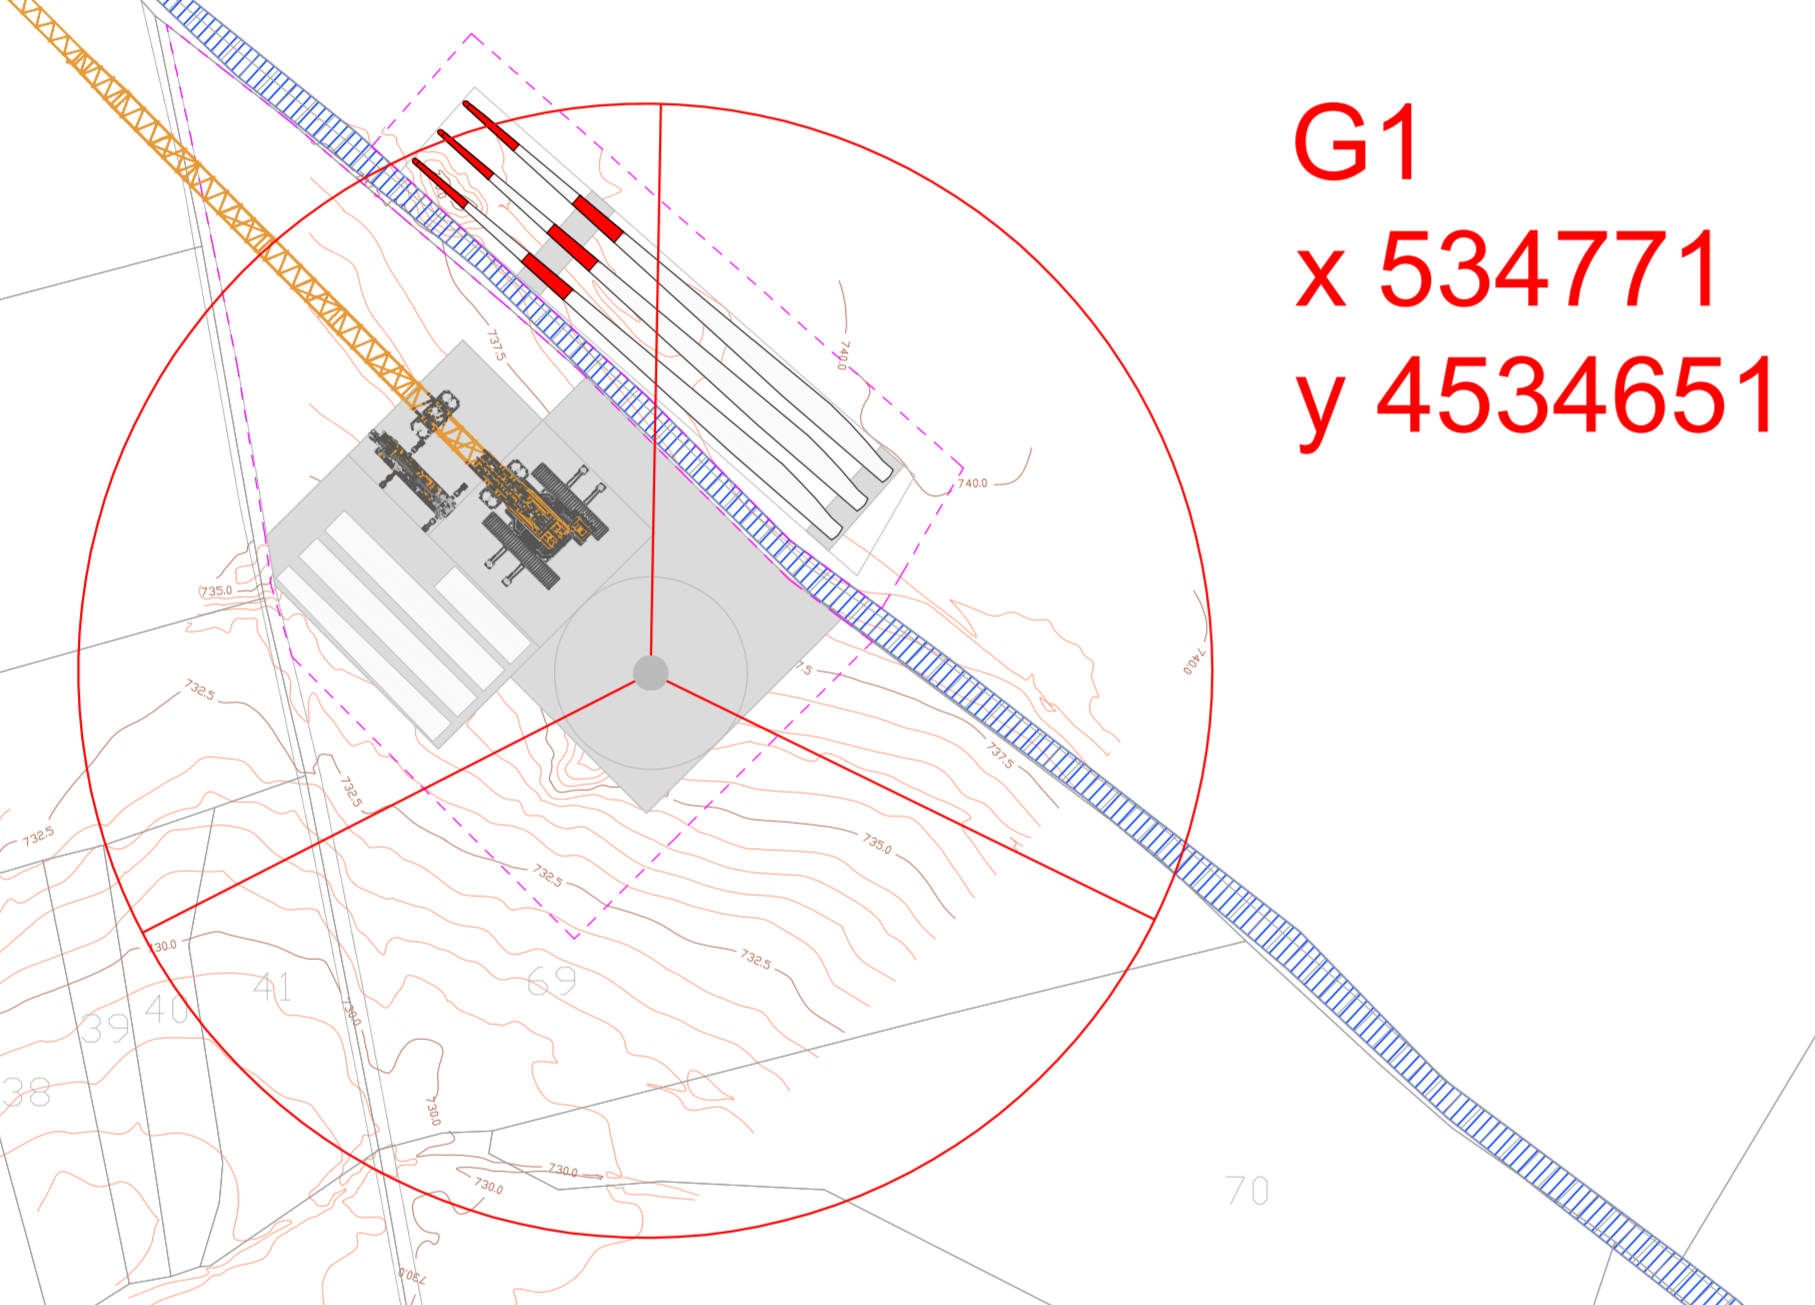


- Aerogeneratore
- Strade e piazzole di nuova realizzazione
- Strade e piazzole provvisorie
- Strade d'accesso esterne brecciate
- Strade d'accesso esterne asfaltate
- Curve di livello
- Area di cantiere

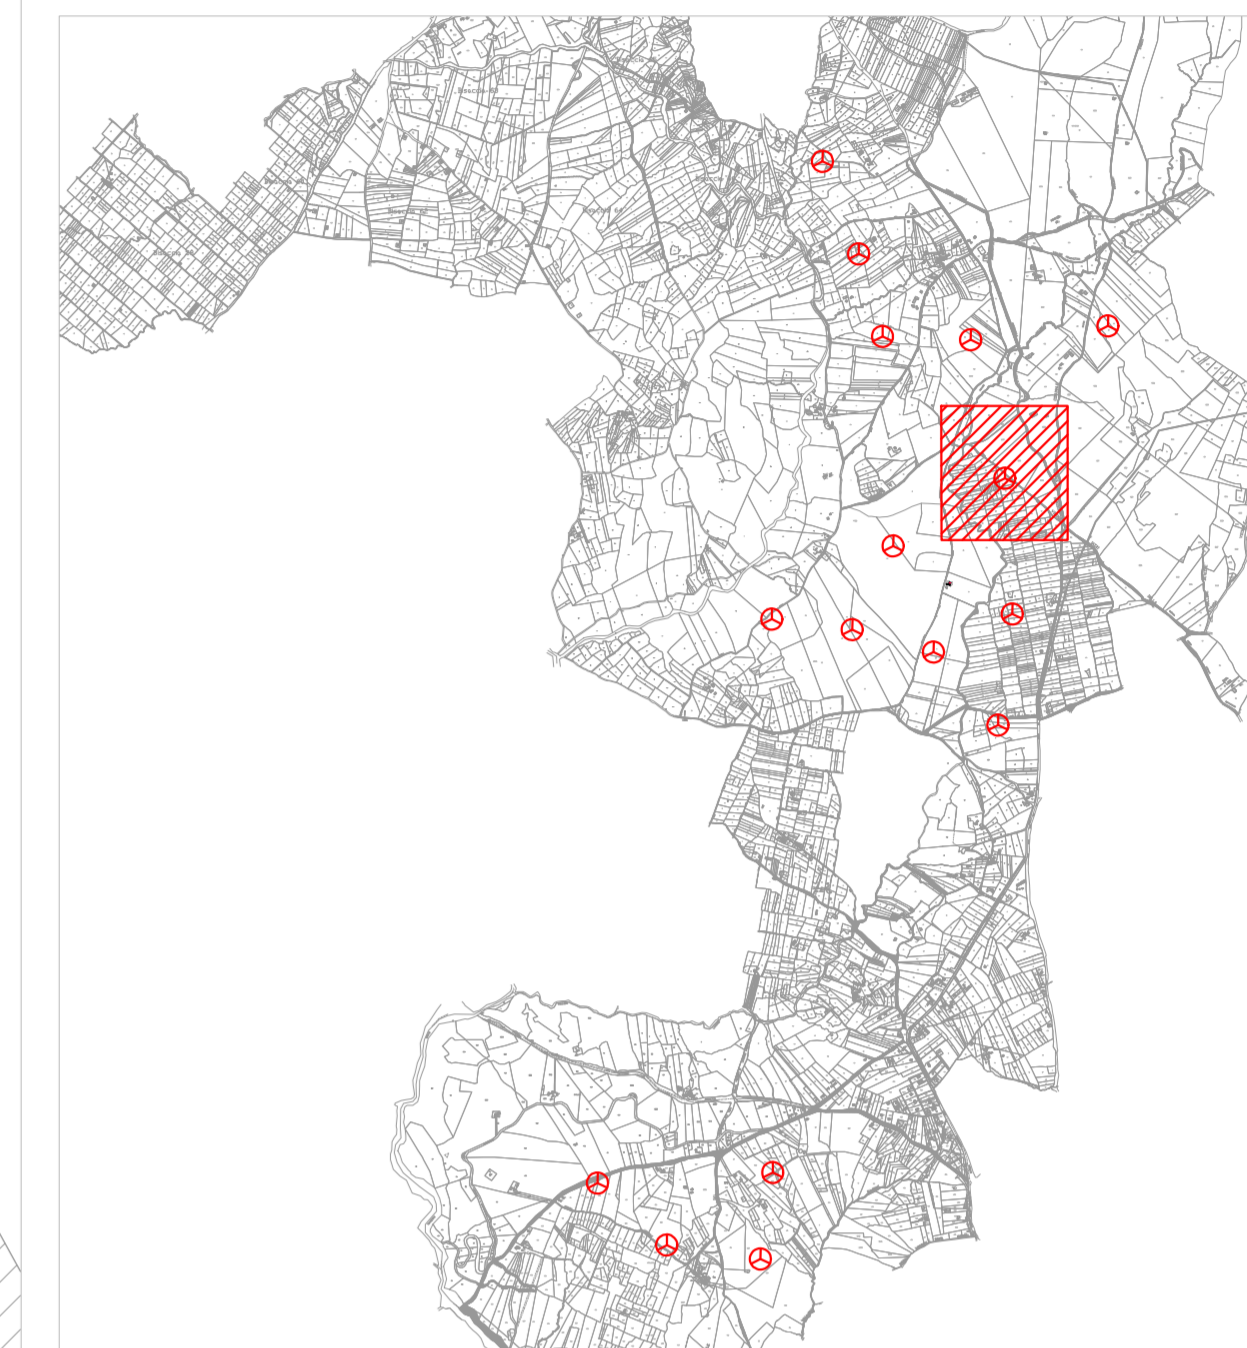

G1
x 534771
y 4534651

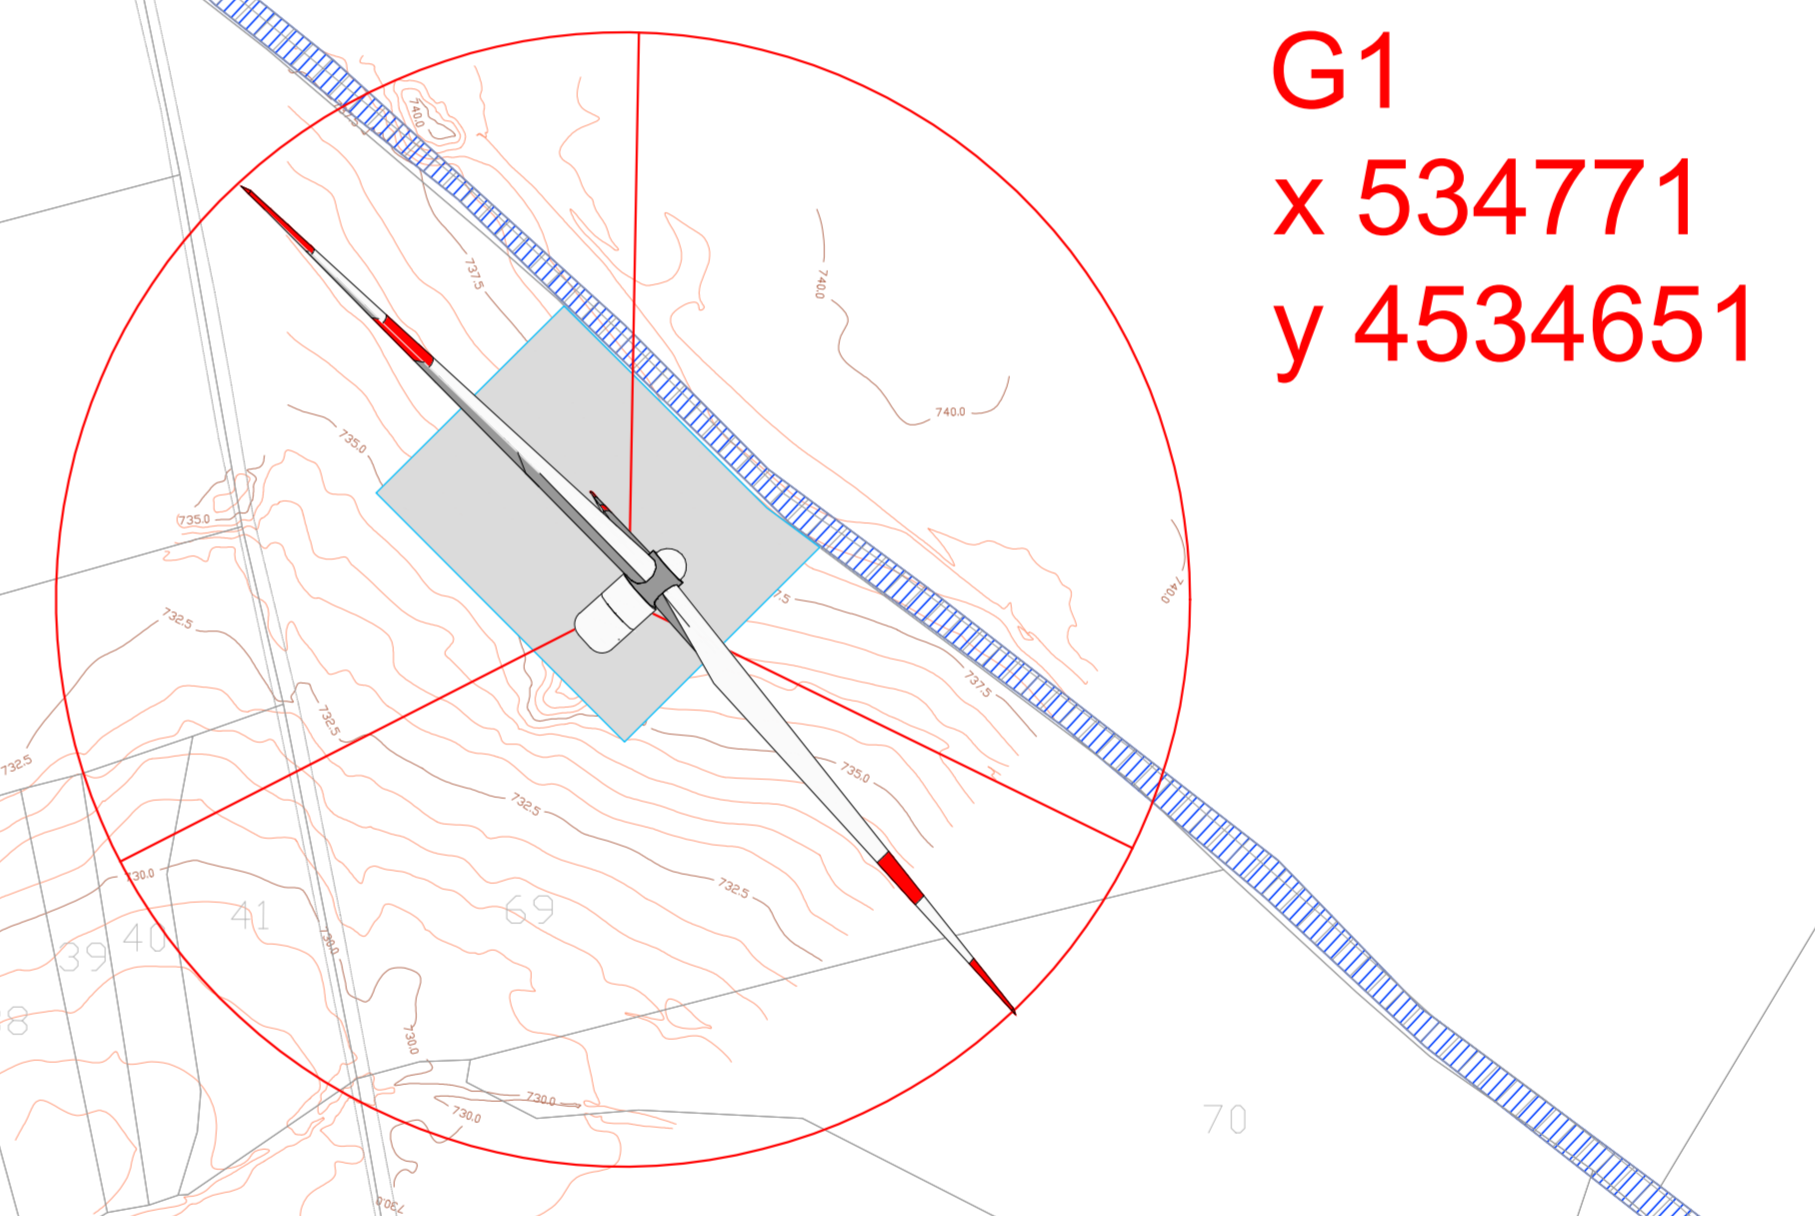

G1
x 534771
y 4534651

PROVVISORIO

DEFINITIVO

AREN ELECTRIC POWER S.p.A.

Sede legale e operativa: Via dell'Argento, 308 - 47522 Cesena (FC), Italia
Codice Fiscale, P. IVA: 03803880484

COMUNI DI CALITRI E BISACCIA (AV)
LOCALITÀ "PIANI SAN PIETRO"

PROGETTO PER LA REALIZZAZIONE DI
IMPIANTO EOLICO
"PIANI SAN PIETRO"

REDAZIONE / PROGETTISTA

Aren Electric Power Spa
Società per Azioni con Capitale Sociale
Via dell'Argento 308 - 47522 Cesena (FC)
Tel. +39 0547 415245 - Fax +39 0547 415274
P.Iva 03803880484
Registro delle Imprese di Forlì Cesena R.L.A. 317048



TIMBRIO E FIRMA PROGETTISTA

Ing. Samuele Utri Ordine degli
Ingegneri di Forlì-Cesena - matr.
2866

TITOLO ELABORATO

Planimetria su rilievo strade d'accesso e piazzole WTG 1

CODICE ELABORATO

CLT DC S.0.1 T0.1 1|0.1|0.0

FORMATO

A1*

SCALA

1:1000

FASE

PROGETTO DEFINITIVO

REV.	DESCRIZIONE	DATA	REDATTO	VERIFICATO	APPROVATO
01	Prima emissione	06/06/2022	Di Zampieri	U. Micheli	S. Utri
02					
03					
04					

FILE: CLTDC_SXX1011XX_01_Planimetria su rilievo.dwg

LA DIFFUSIONE E RIPRODUZIONE, ANCHE PARZIALE, DI QUESTA TAVOLA E' VIETATA A TERMINI DI LEGGE.