



G3⁷
x 533976
y 4534170

AREA DI CANTIERE

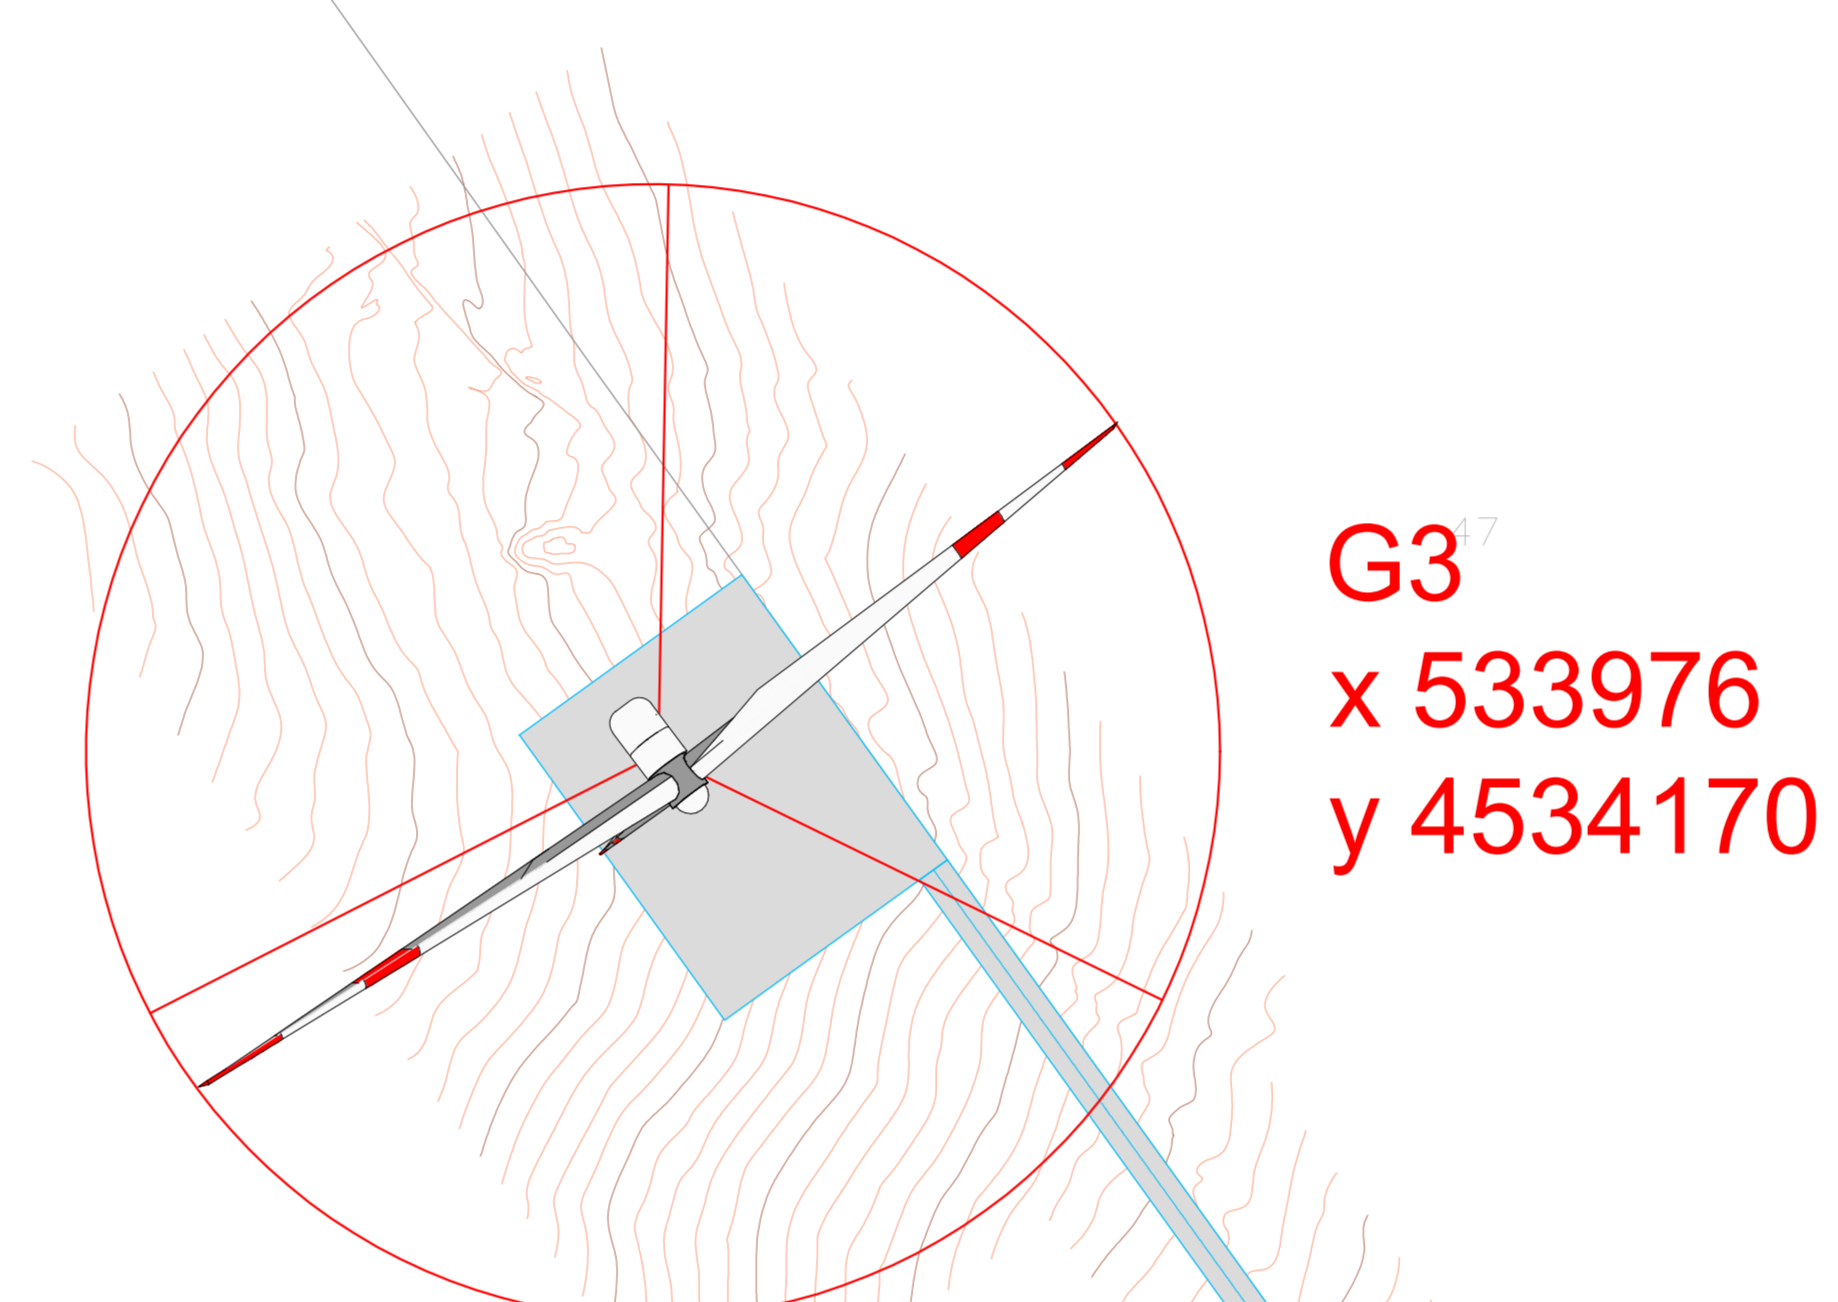





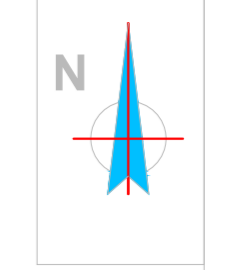


G3⁷
x 533976
y 4534170

STAZIONE UTENTE



LEGENDA

-  Aerogeneratore
-  Strade e piazzole di nuova realizzazione
-  Strade e piazzole provvisorie
-  Strade d'accesso esterne brecciate
-  Strade d'accesso esterne asfaltate
-  Curve di livello
-  Area di cantiere




AREN ELECTRIC POWER S.p.A.

Sede legale e operativa: Via dell'Argento, 308 - 47522 Cesena (FC), Italia
Codice Fiscale, P. IVA: 03803880484

COMUNI DI CALITRI E BISACCIA (AV)
LOCALITÀ "PIANI SAN PIETRO"

PROGETTO PER LA REALIZZAZIONE DI
IMPIANTO EOLICO
"PIANI SAN PIETRO"

REDAZIONE / PROGETTISTA Aren Electric Power Spa Società per Azioni con Limite Socio Via dell'Argento 308 - 47522 Cesena (FC) Tel. +39 0547 415245 - Fax +39 0547 415274 P.Iva 03803880484 Registro delle Imprese di Forlì Cesena R.L.A. 317048		TIMBRO E FIRMA PROGETTISTA Ing. Samuele Ulivi Ordine degli Ingegneri di Forlì-Cesena - matr. 2866
---	---	---

TITOLO ELABORATO
Planimetria su rilievo strade d'accesso e piazzole WTG 3

CODICE ELABORATO: **CLT|D|S|0.3|T0.1|1|0.3|0.0** FORMATO: **A1*** SCALA: **1:1000** FASE: **PROGETTO DEFINITIVO**

REV.	DESCRIZIONE	DATA	REDATTO	VERIFICATO	APPROVATO
01	Prima esecuzione	06/06/2022	D. Zampieri	V. Micheli	S. Ulivi
02					
03					
04					

FILE: CLTDC_SXX1011XX_01_Planimetria su rilievo.dwg
LA DIFFUSIONE E RIPRODUZIONE, ANCHE PARZIALE, DI QUESTA TAVOLA E' VIETATA A TERMINI DI LEGGE.

PROVVISORIO

DEFINITIVO