






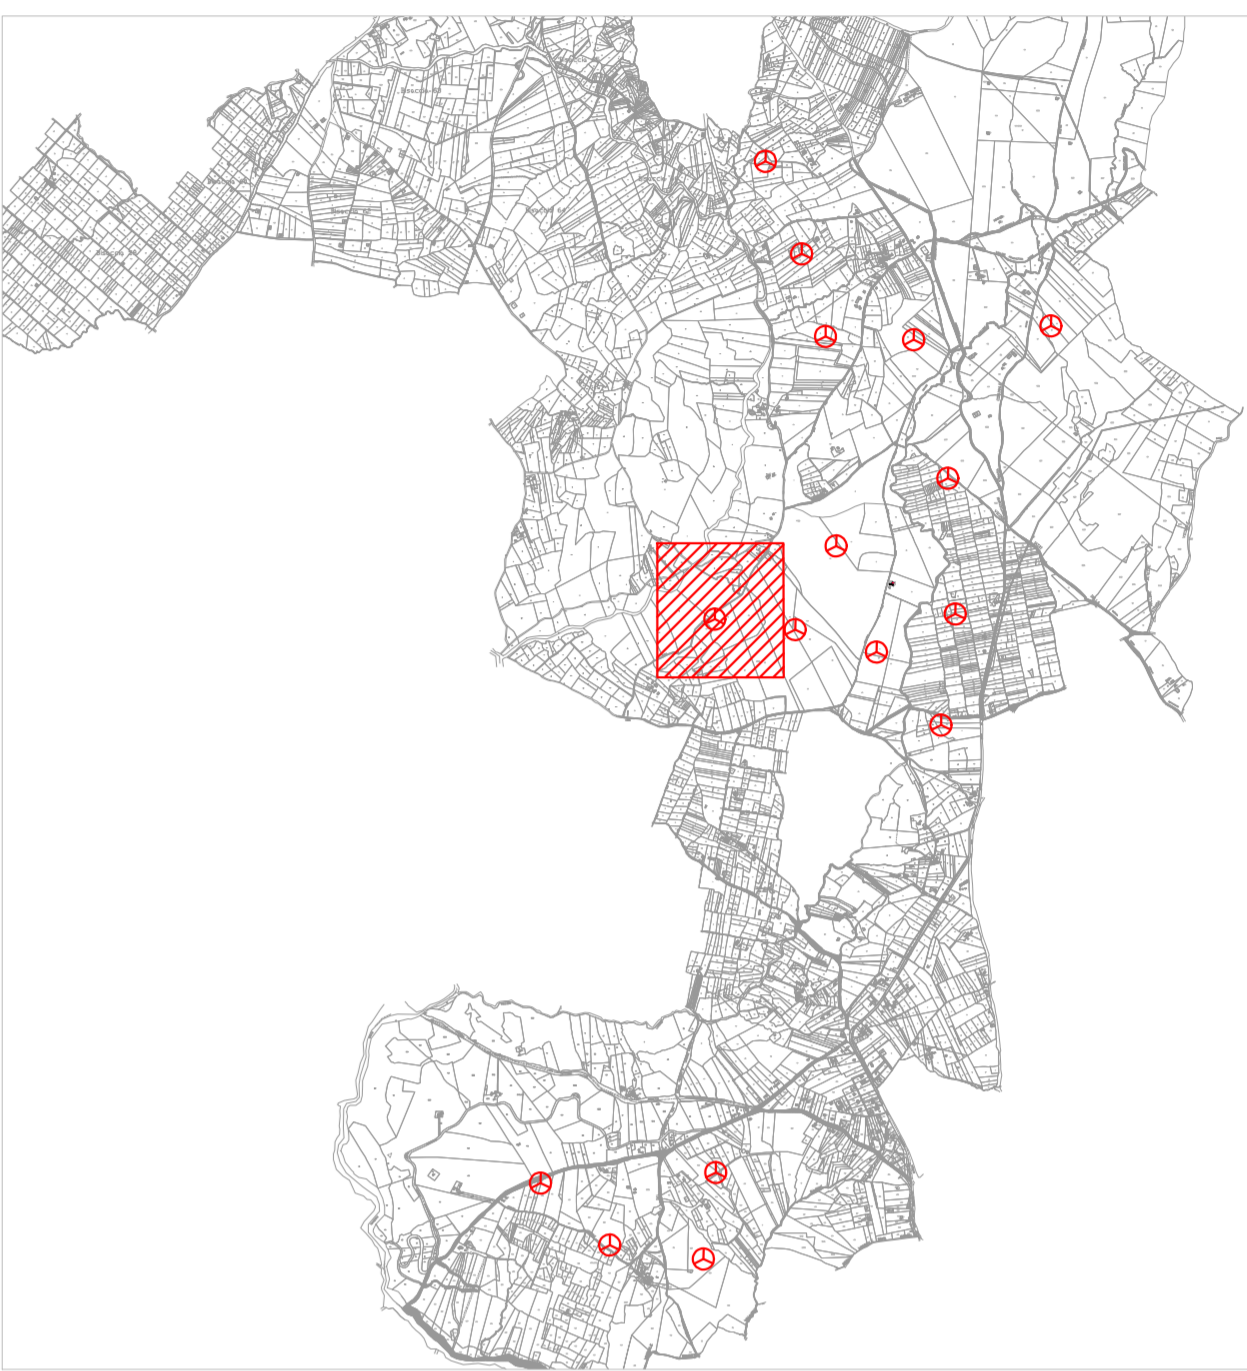
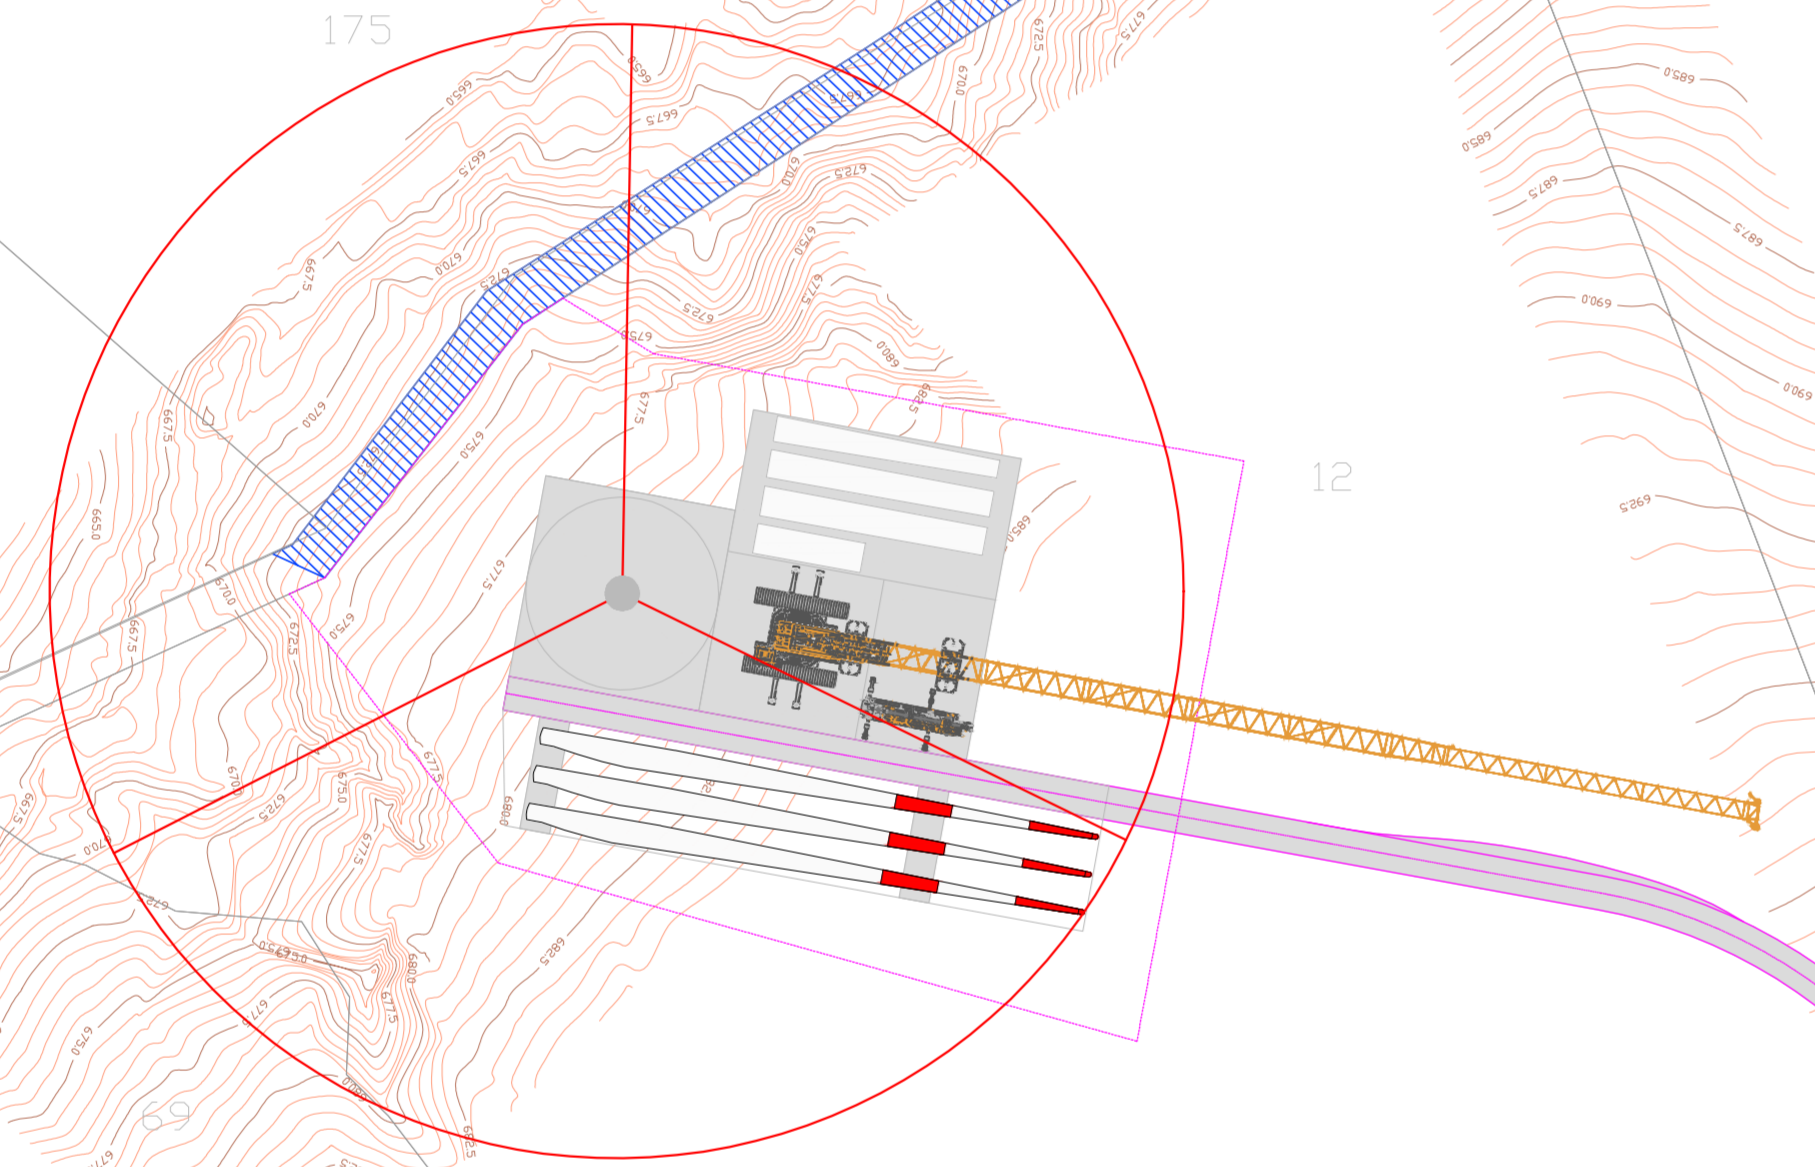


LEGENDA


-  Aerogeneratore
-  Strade e piazzole di nuova realizzazione
-  Strade e piazzole provvisorie
-  Strade d'accesso esterne brecciate
-  Strade d'accesso esterne asfaltate
-  Curve di livello
-  Area di cantiere



G4
x 533112
y 4533649



G4
x 533112
y 4533649

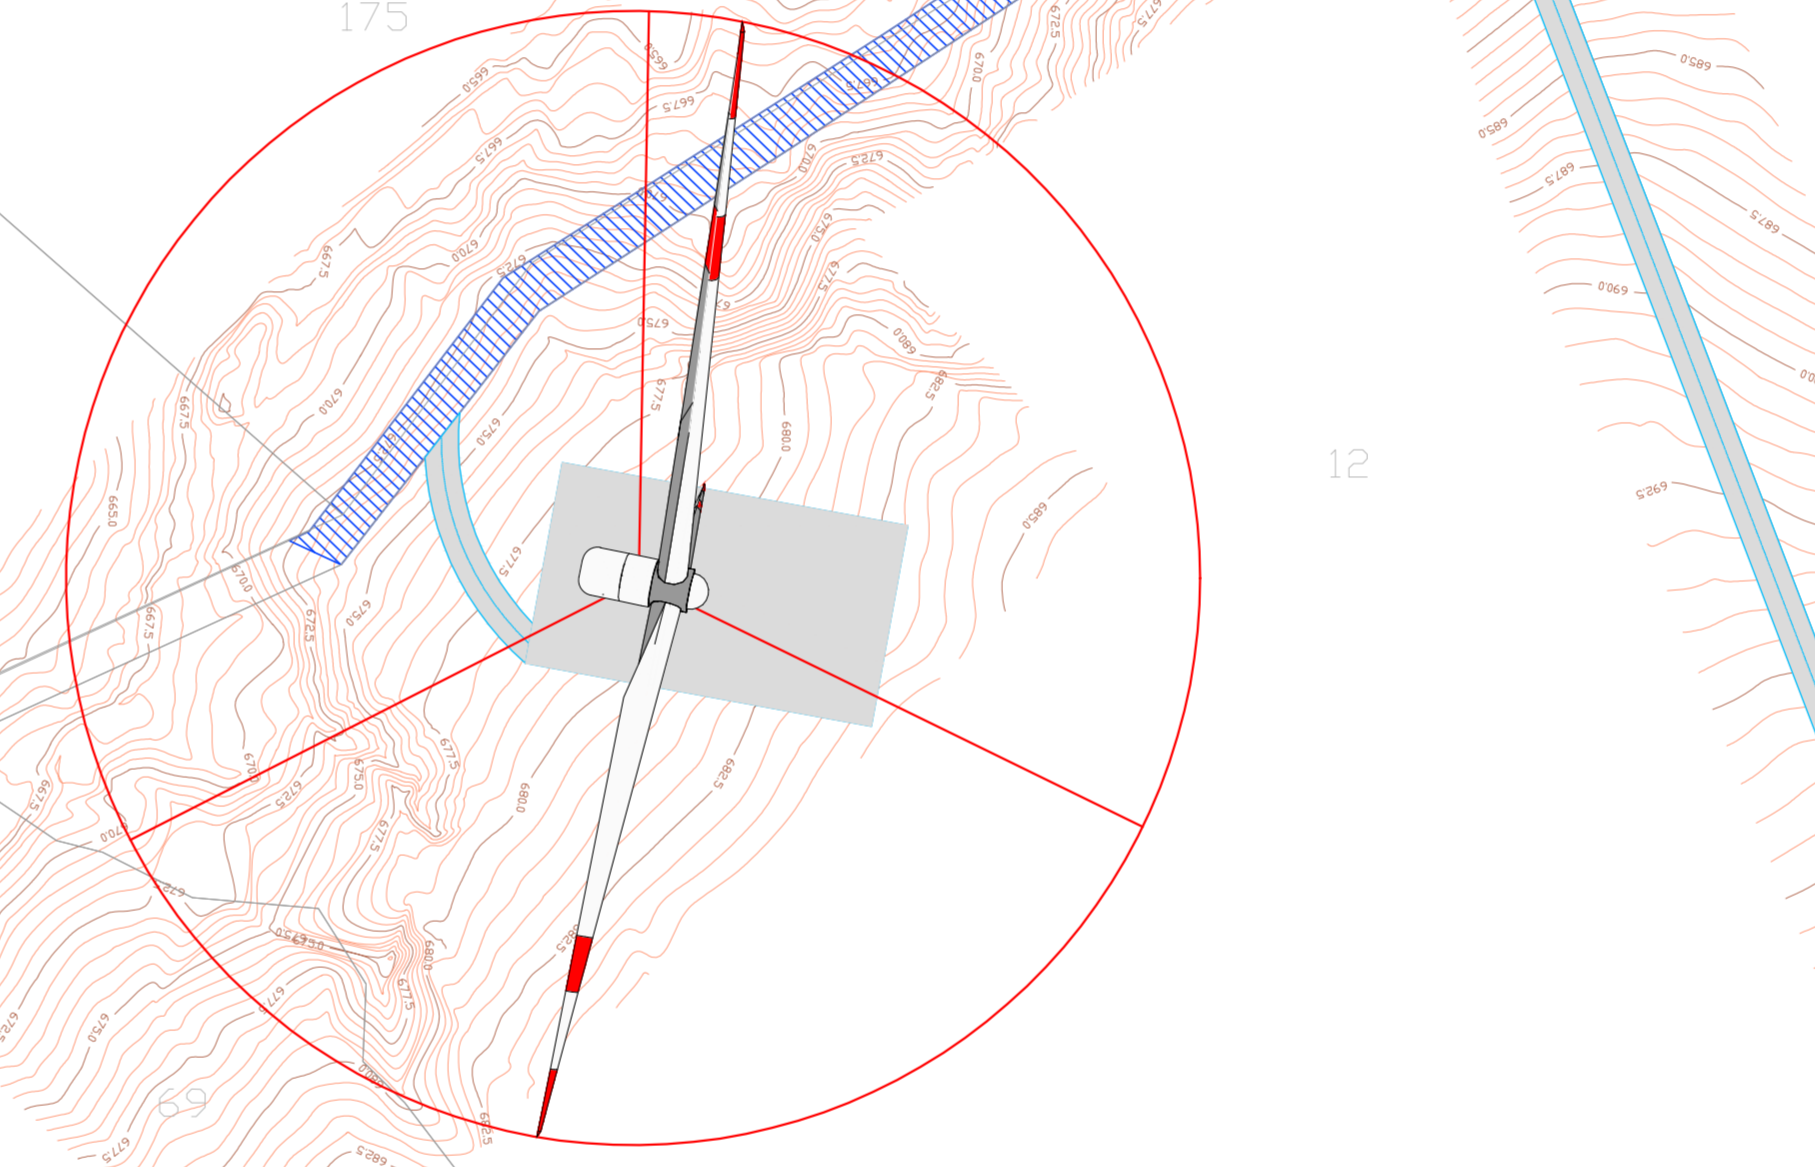

PROVVISORIO

DEFINITIVO

AREN ELECTRIC POWER S.p.A.

Sede legale e operativa: Via dell'Argento, 308 - 47522 Cesena (FC), Italia
Codice Fiscale, P. IVA: 03803880404

COMUNI DI CALITRI E BISACCIA (AV)
LOCALITÀ "PIANI SAN PIETRO"

PROGETTO PER LA REALIZZAZIONE DI
IMPIANTO EOLICO
"PIANI SAN PIETRO"

REDAZIONE / PROGETTISTA
Aren Electric Power Spa
Società per Azioni con Limite Socio
Via dell'Argento 308 - 47522 Cesena (FC)
Tel. +39 0547 413245 - Fax +39 0547 413274
P.Fra 03803880404
Registro delle Imprese di Forlì Cesena R.L.A. 317048



TIMBRE E FIRMA PROGETTISTA
Ing. Sarnacè Ulii Onide degli
Ingegneri di Forlì Cesena - mir.
2866

TITOLO ELABORATO		FORMATO	SCALA	FASE	
Planimetria su rilievo strade d'accesso e piazzole WTG 4		A1*	1:1000	PROGETTO DEFINITIVO	
REV.	DESCRIZIONE	DATA	REDATTO	VERIFICATO	APPROVATO
01	Prima emissione	06/06/2022	D. Zampieri	Y. Micheli	S. Ucci
02					
03					
04					

FILE: C:\ITDC_SXX101\INX_01_Planimetria su rilievo.dwg
LA DIFFUSIONE E RIPRODUZIONE, ANCHE PARZIALE, DI QUESTA TAVOLA E' VIETATA A TERMINI DI LEGGE.