Firmato digitalmente da
Samuele Ulivi G5
O = Ordine Ingegneri Provincia di Forlì'-Cesena
T = Ingegnere
SerialNumber = TINIT-LVUSML75C05C573B

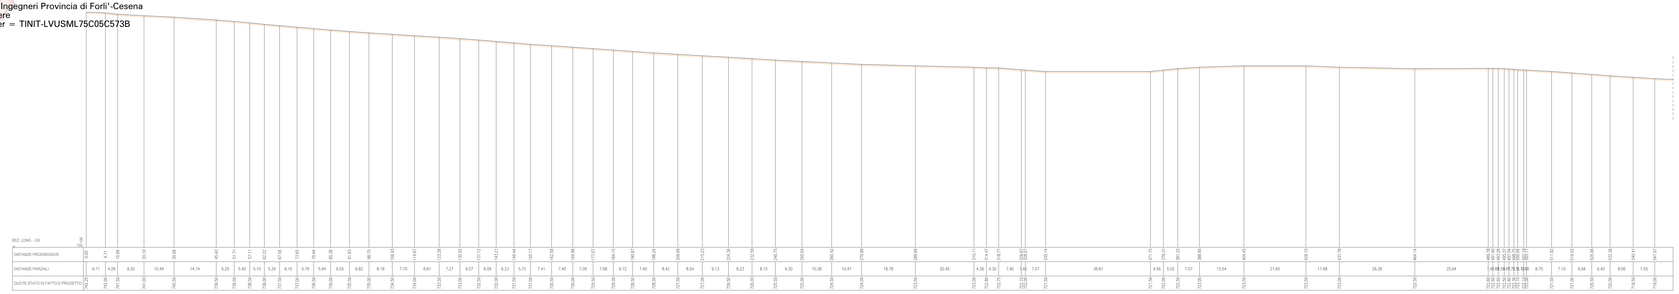

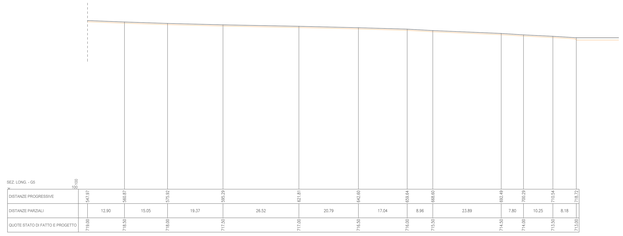

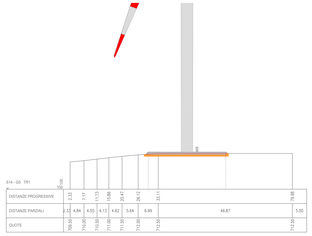

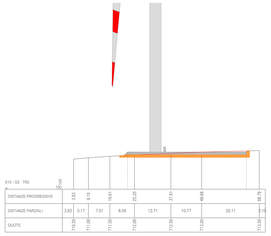

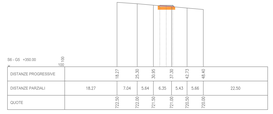

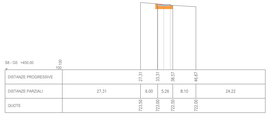

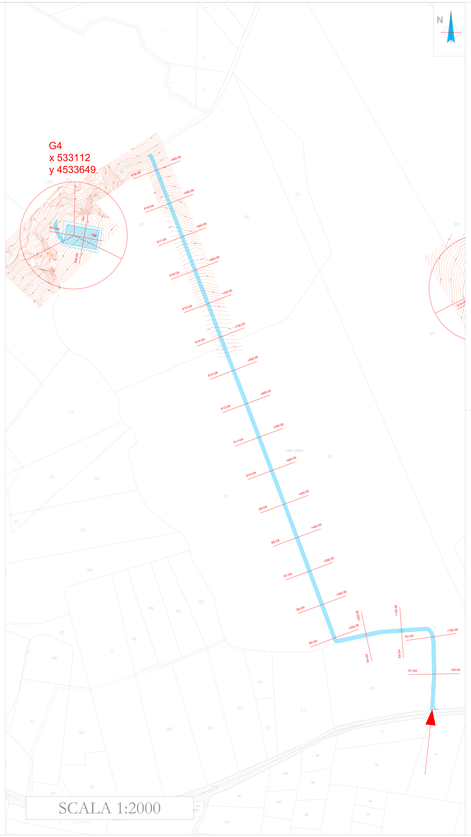

LEGENDA

- Aerogeneratore
- Strade e piazzole di nuova realizzazione
- Strade d'accesso esterne bitumate
- Strade d'accesso esterne asfaltate
- Punto-O sezione longitudinale
- Linea di sezione
- Curve di livello

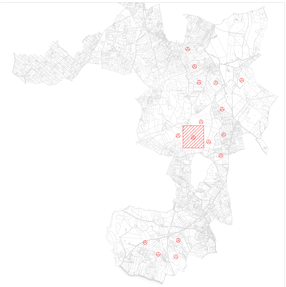

AREN ELECTRIC POWER S.p.A.

Sede legale e operativa: Via dell'Artigiani, 308 - 47522 Cesena (FC), Italia
Codice Fiscale, P. IVA: 03603880464

COMUNI DI CALITRI E BISACCIA (AV)
LOCALITÀ "PIANI SAN PIETRO"

PROGETTO PER LA REALIZZAZIONE DI

IMPIANTO EOLICO "PIANI SAN PIETRO"

RICHIEDENTE - PROGETTISTA

Aren Electric Power Spa
Società per Azioni con Unico Socio
Via dell'Artigiani 308 - 47522 Cesena (FC)
P.IVA e Codice Fiscale: Cod. 03603880464
P.Iva 03603880464
Registro delle Imprese di Forlì Cesena R.E.A. 327040

TIMBRO E FIRMA PROGETTISTA

TITOLO ELABORATO

Sezioni strada di accesso WTG 5

CODICE ELABORATO	FORMATO	SCALA	STADIO
CLT DC S.0.6 T0 1 2 0.6 0.0	A1*	1:500	PROGETTO DEFINITIVO

REV.	DESCRIZIONE	DATA	REDATTO	VERIFICATO	APPROVATO
00	Prima emissione	06/06/2023	D. Zampa	V. Mazzitonna	A. Ulivi
01					
02					
03					
04					

FILE: CLT DC SX0101 D X_00_Sezione strada di accesso.dwg

LA DIFFUSIONE E RIPRODUZIONE, ANCHE PARZIALE, DI QUESTA TAVOLA E' VIETATA A TERMINI DI LEGGE