






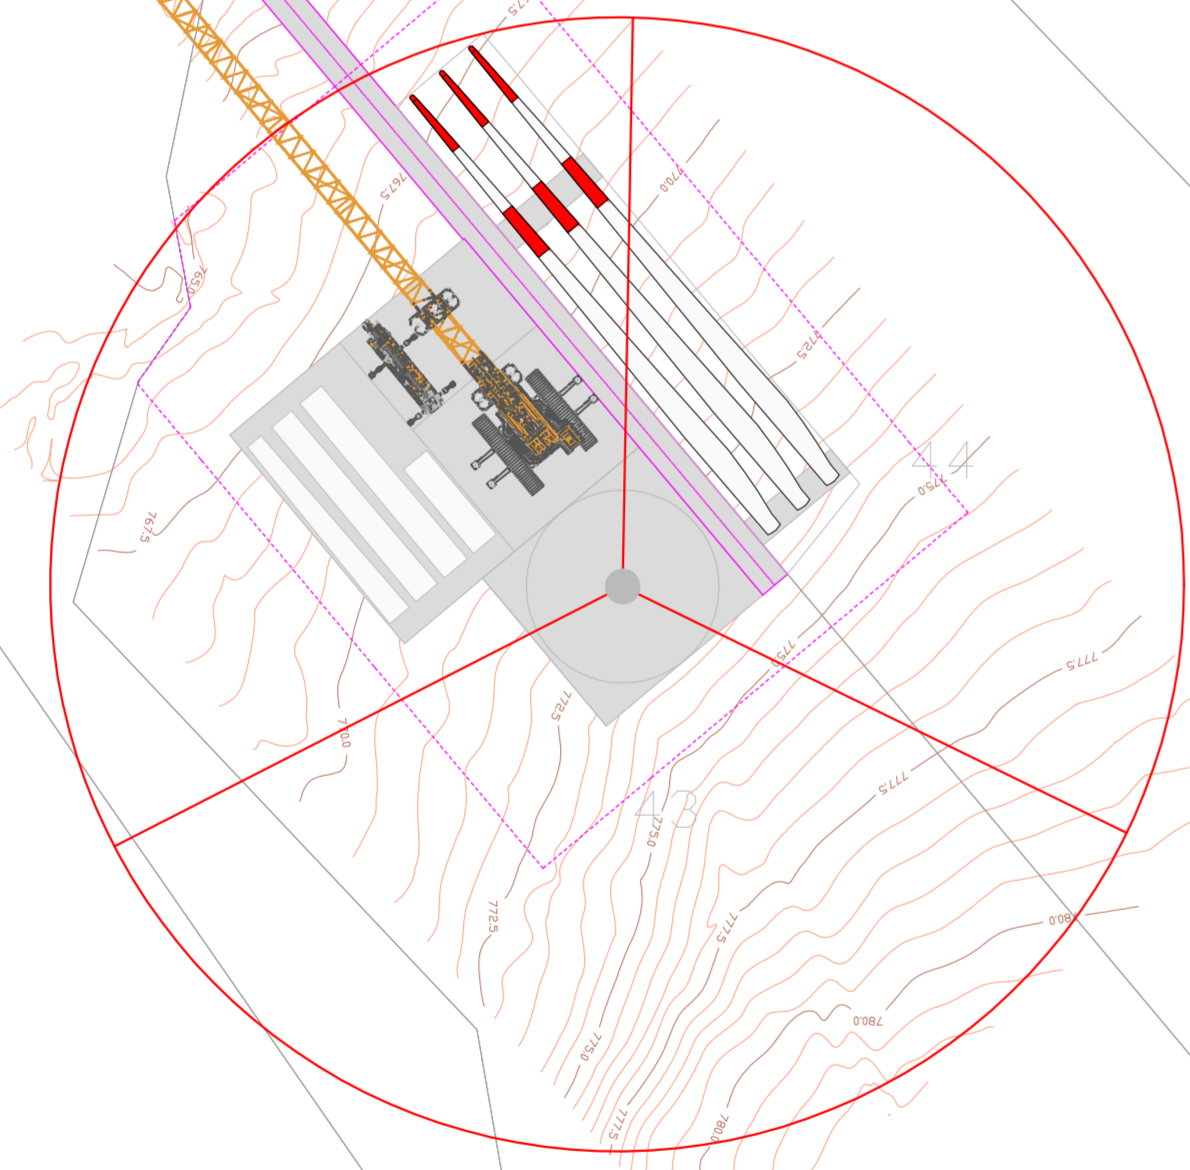
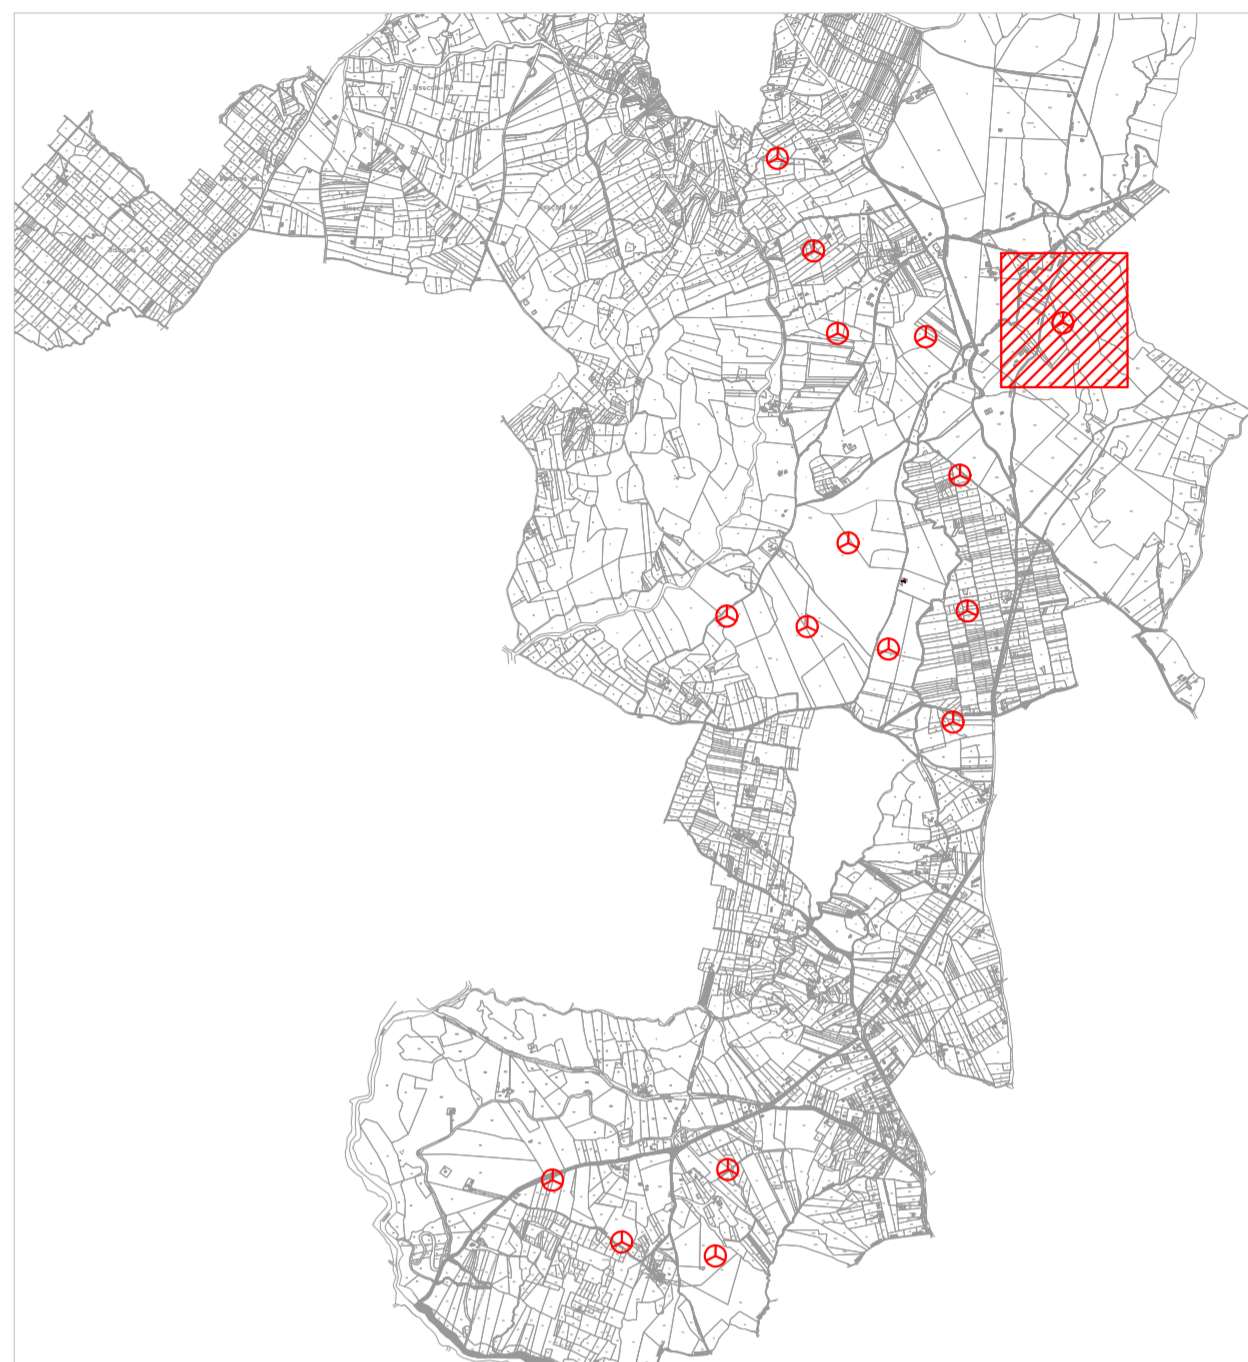
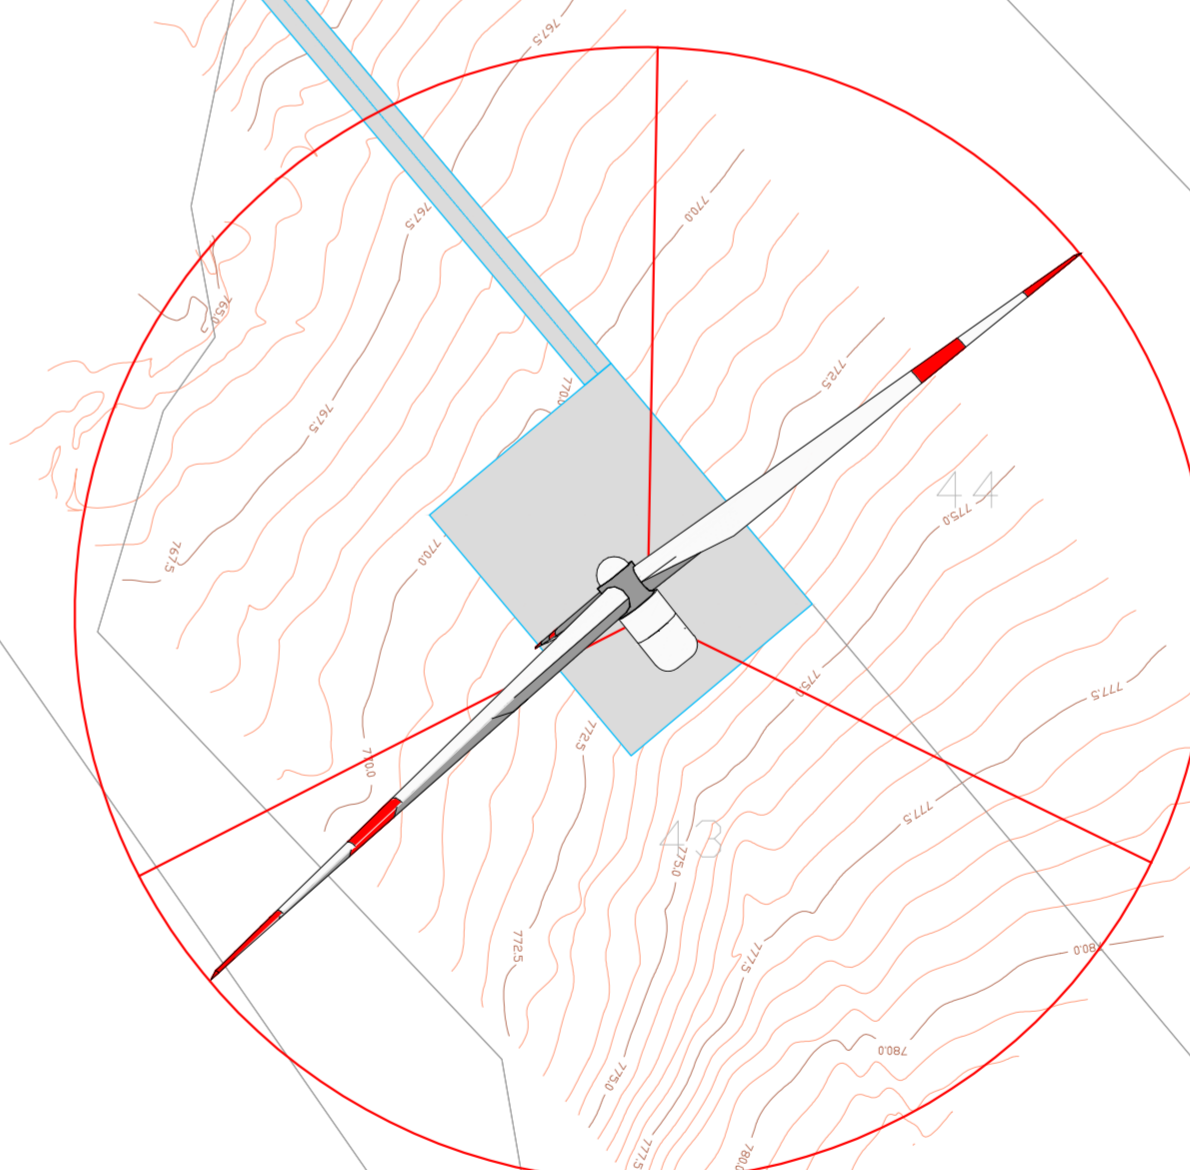


-  Aerogeneratore
-  Strade e piazzole di nuova realizzazione
-  Strade e piazzole provvisorie
-  Strade d'accesso esterne brecciate
-  Strade d'accesso esterne asfaltate
-  Curve di livello
-  Area di cantiere



G8
x 535504
y 4535735



G8
x 535504
y 4535735

AREN ELECTRIC POWER S.p.A.

Sede legale e operativa: Via dell'Argento, 308 - 47522 Cesena (FC), Italia
Codice Fiscale, P. IVA: 03803880484

COMUNI DI CALITRI E BISACCIA (AV)
LOCALITÀ "PIANI SAN PIETRO"

PROGETTO PER LA REALIZZAZIONE DI
IMPIANTO EOLICO
"PIANI SAN PIETRO"

REDAZIONE / PROGETTISTA

Aren Electric Power Spa
Società per Azioni con Limite Socio
Via dell'Argento 308 - 47522 Cesena (FC)
Tel. +39 0547 415245 - Fax +39 0547 415274
P.Iva 03803880484
Registro delle Imprese di Forlì-Cesena R.L.A. 317048



TIMBRE E FIRMA PROGETTISTA

Ing. Samuele Ulivi - Ordine degli Ingegneri di Forlì-Cesena - matr. 2866

TITOLO ELABORATO

Planimetria su rilievo strade d'accesso e piazzole WTG 8

CODICE ELABORATO

CLT|DC|S.0.8|T0.1|1|0.8|0.0

FORMATO

A1*

SCALA

1:1000

FASE

PROGETTO DEFINITIVO

REV.	DESCRIZIONE	DATA	REDATTO	VERIFICATO	APPROVATO
01	Prima emissione	06/06/2022	D. Zampieri	V. Micheli	S. Ulivi
02					
03					
04					

FILE: CLTDC_SXX1011XX_01_Planimetria su rilievo.dwg

LA DIFFUSIONE E RIPRODUZIONE, ANCHE PARZIALE, DI QUESTA TAVOLA E' VIETATA A TERMINI DI LEGGE.