Firmato digitalmente da
Samuele Ulivi
O = Ordine Ingegneri Provincia di Forli'-Cesena
T = Ingegnere
SerialNumber = TINIT-LVUSML75C05C573B

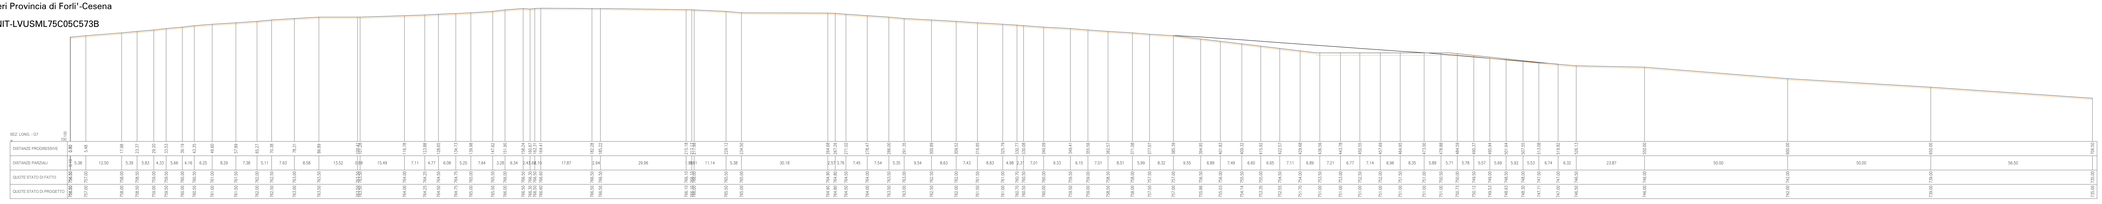

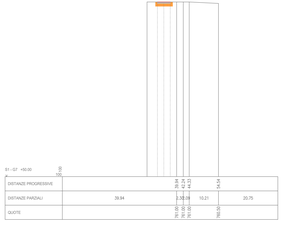

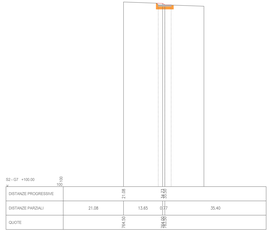

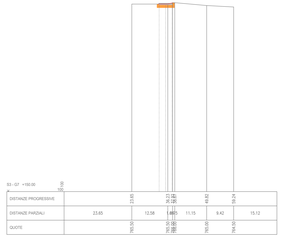

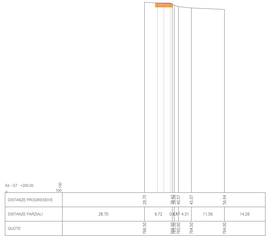

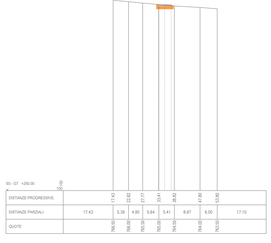

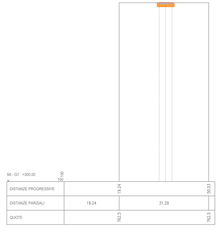

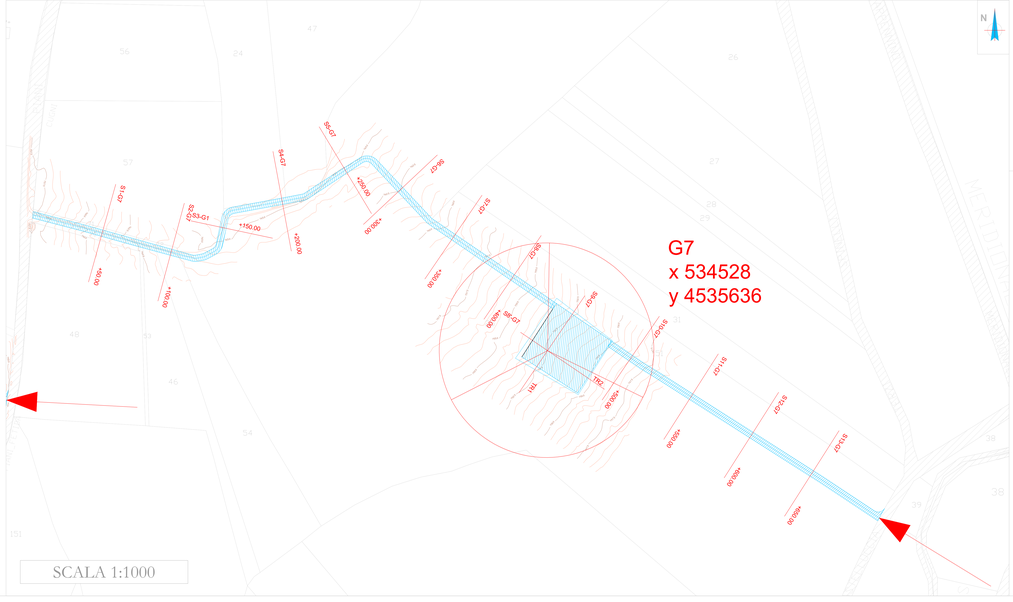

LEGENDA

- Aerogeneratore
- Strade e piazzole di nuova realizzazione
- Strade d'accesso esterne bitessiate
- Strade d'accesso esterne asfaltate
- Punto-0 sezione longitudinale
- Linea di sezione
- Curve di livello

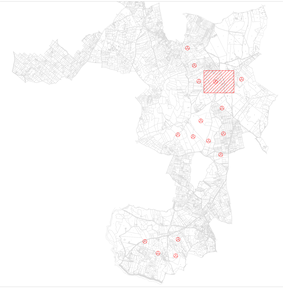

AREN ELECTRIC POWER S.p.A.

Sede legale e operativa: Via dell'Artigiana, 308 - 47522 Cesena (FC), Italia
Codice Fiscale, P. IVA: 03603880464

COMUNI DI CALITRI E BISACCIA (AV)
LOCALITÀ "PIANI SAN PIETRO"

PROGETTO PER LA REALIZZAZIONE DI

IMPIANTO EOLICO "PIANI SAN PIETRO"

RICHIEDENTE - PROGETTISTA

Aren Electric Power Spa
Avente per Amministratore Unico Sesto
Via dell'Artigiana N40 - 47522 Cesena (FC)
P.IVA 03603880464 - Cod. Fisc. 93 0167 412274
P.Iva 03603880464
Registro delle Imprese di Forlì Cesena R.E.A. 317040

TIMBRO E FIRMA PROGETTISTA

TITOLO ELABORATO

Sezioni strada di accesso WTG 7

CODICE ELABORATO								FORMATO	SCALA	STADIO
CLT	DC	S	0	6	T0	1	2 0.8 0.0	A1*	1:500	PROGETTO DEFINITIVO

REV.	DESCRIZIONE	DATA	REDATTO	VERIFICATO	APPROVATO
00	Prima emissione	06/06/2022	D. Europa	S. Malchiodona	A. Lilici
01					
02					
03					
04					

FILE: CLT DC S0T0 0 0 0 Sezione strada di accesso.dwg

LA DIFFUSIONE E RIPRODUZIONE, ANCHE PARZIALE, DI QUESTA TAVOLA E' VIETATA A TERMINI DI LEGGE