


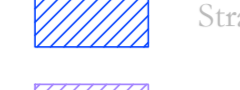



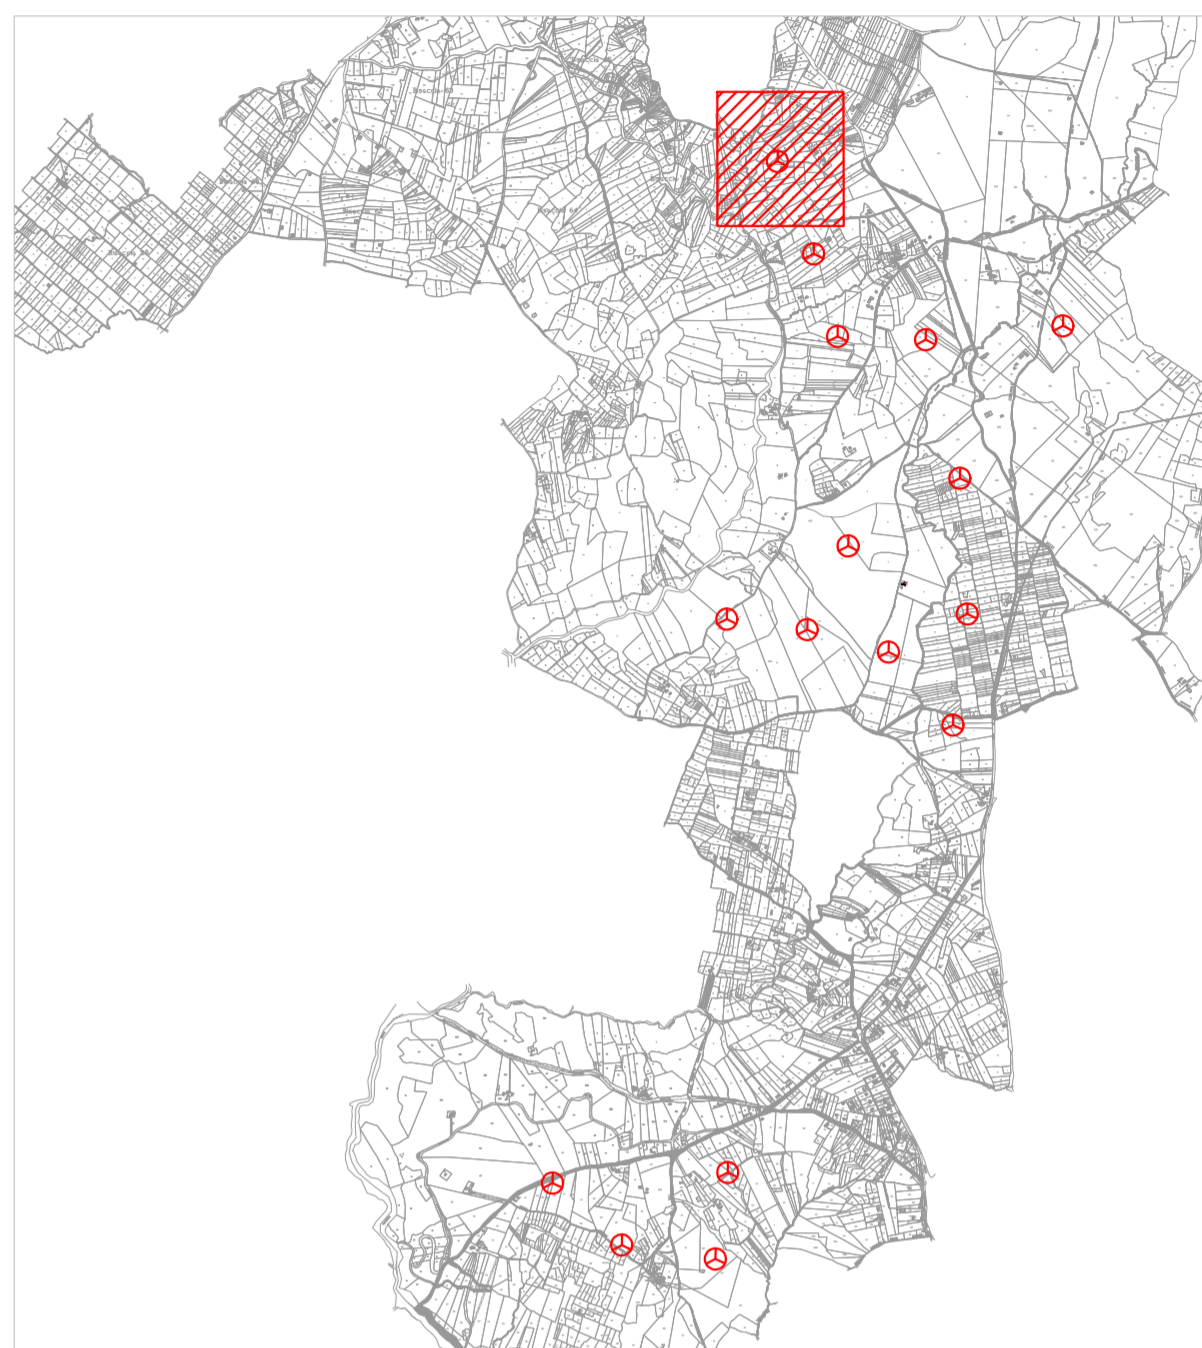


-  Aerogeneratore
-  Strade e piazzole di nuova realizzazione
-  Strade e piazzole provvisorie
-  Strade d'accesso esterne brecciate
-  Strade d'accesso esterne asfaltate
-  Curve di livello
-  Area di cantiere



AREN ELECTRIC POWER S.p.A.

Sede legale e operativa: Via dell'Argento, 308 - 47522 Cesena (FC), Italia
Codice Fiscale, P. IVA: 03803880484

COMUNI DI CALITRI E BISACCIA (AV)
LOCALITÀ "PIANI SAN PIETRO"

PROGETTO PER LA REALIZZAZIONE DI
IMPIANTO EOLICO
"PIANI SAN PIETRO"

REDAZIONE / PROGETTISTA

Aren Electric Power Spa
Società per Azioni con Limite Socio
Via dell'Argento 308 - 47522 Cesena (FC)
Tel. +39 0547 413245 - Fax +39 0547 413274
P.Iva 03803880484
Registro delle Imprese di Forlì Cesena R.L.A. 317048



TIMBRE E FIRMA PROGETTISTA

Ing. Samuele Ulivi Ordine degli
Ingegneri di Forlì-Cesena - n. mat.
2866

TITOLO ELABORATO

Planimetria su rilievo strade d'accesso e piazzole WTG 10

CODICE ELABORATO

CLT DC S 1.0 T0 1 | 1.0 | 0.0

FORMATO

A1*

SCALA

1:1000

FASE

PROGETTO DEFINITIVO

REV.

01

02

03

04

DESCRIZIONE

Prima emissione

DATA

06/06/2022

REDAZIONE

Di Zampieri

VERIFICATO

Y. Micheli

APPROVATO

S. Ulivi

FILE: CLTDC_SXX1011XX_01_Planimetria su rilievo.dwg

LA DIFFUSIONE E RIPRODUZIONE, ANCHE PARZIALE, DI QUESTA TAVOLA E' VIETATA A TERMINI DI LEGGE.

G10
x 533474
y 4536904

G10
x 533474
y 4536904

PROVVISORIO

DEFINITIVO