
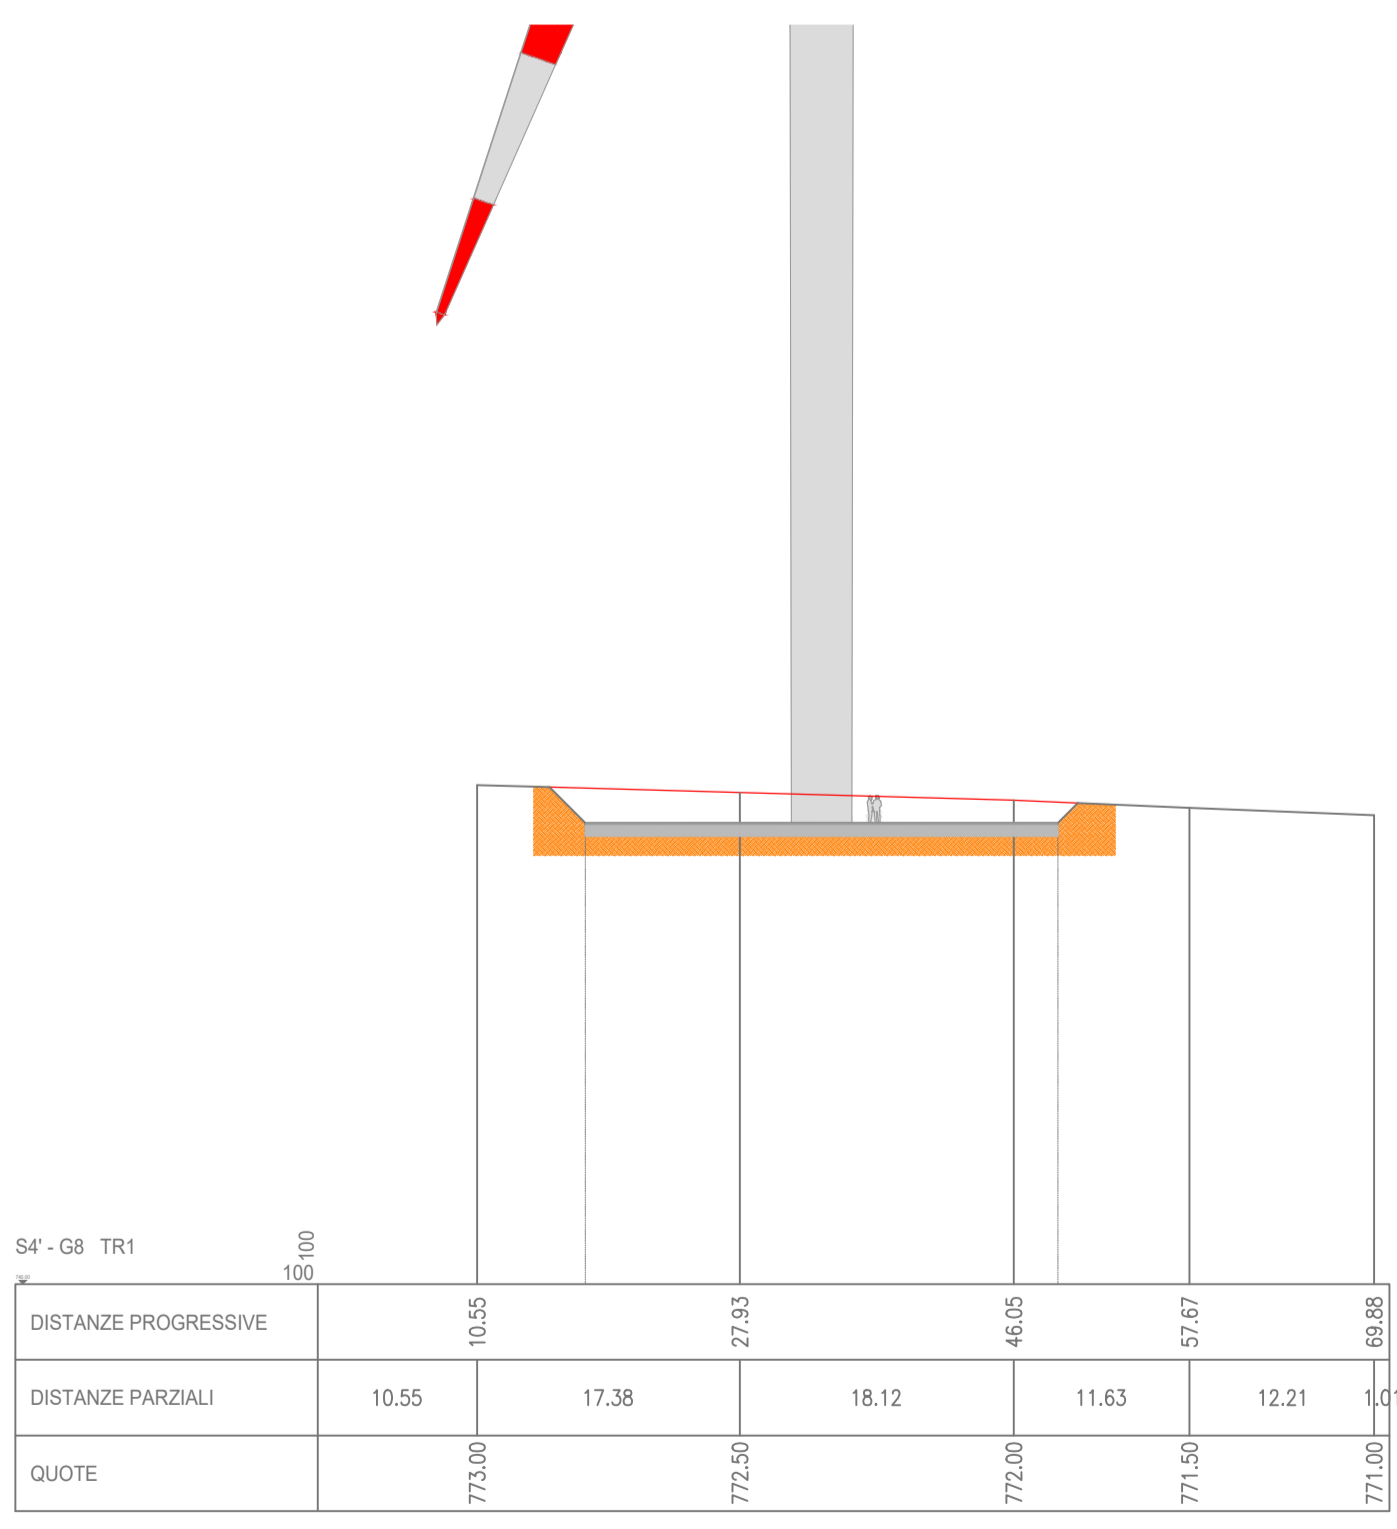
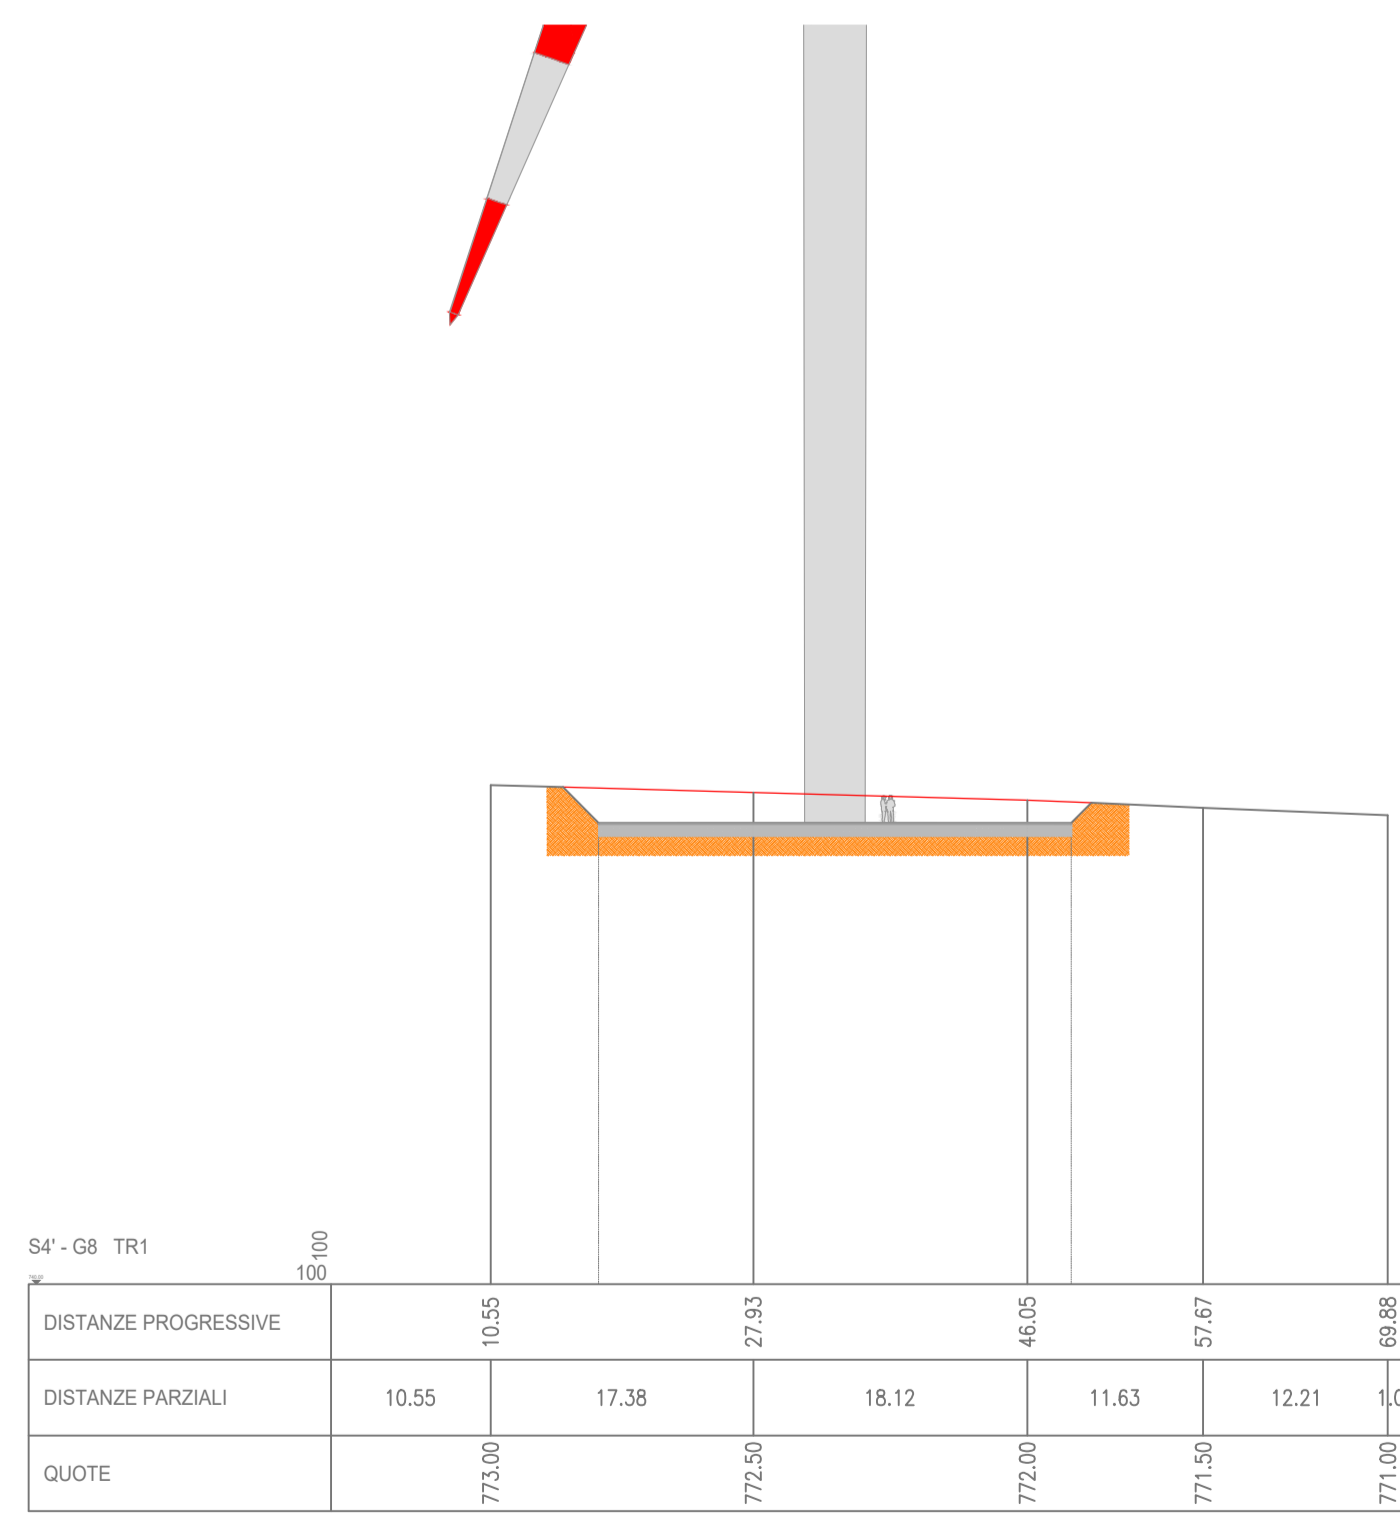


- LEGENDA
- Aerogeneratore
 - Strade e piazzole di nuova realizzazione
 - Punto 0 sezione longitudinale
 - Strade d'accesso esterne brecciate
 - Linea di sezione
 - Strade d'accesso esterne asfaltate
 - Curve di livello

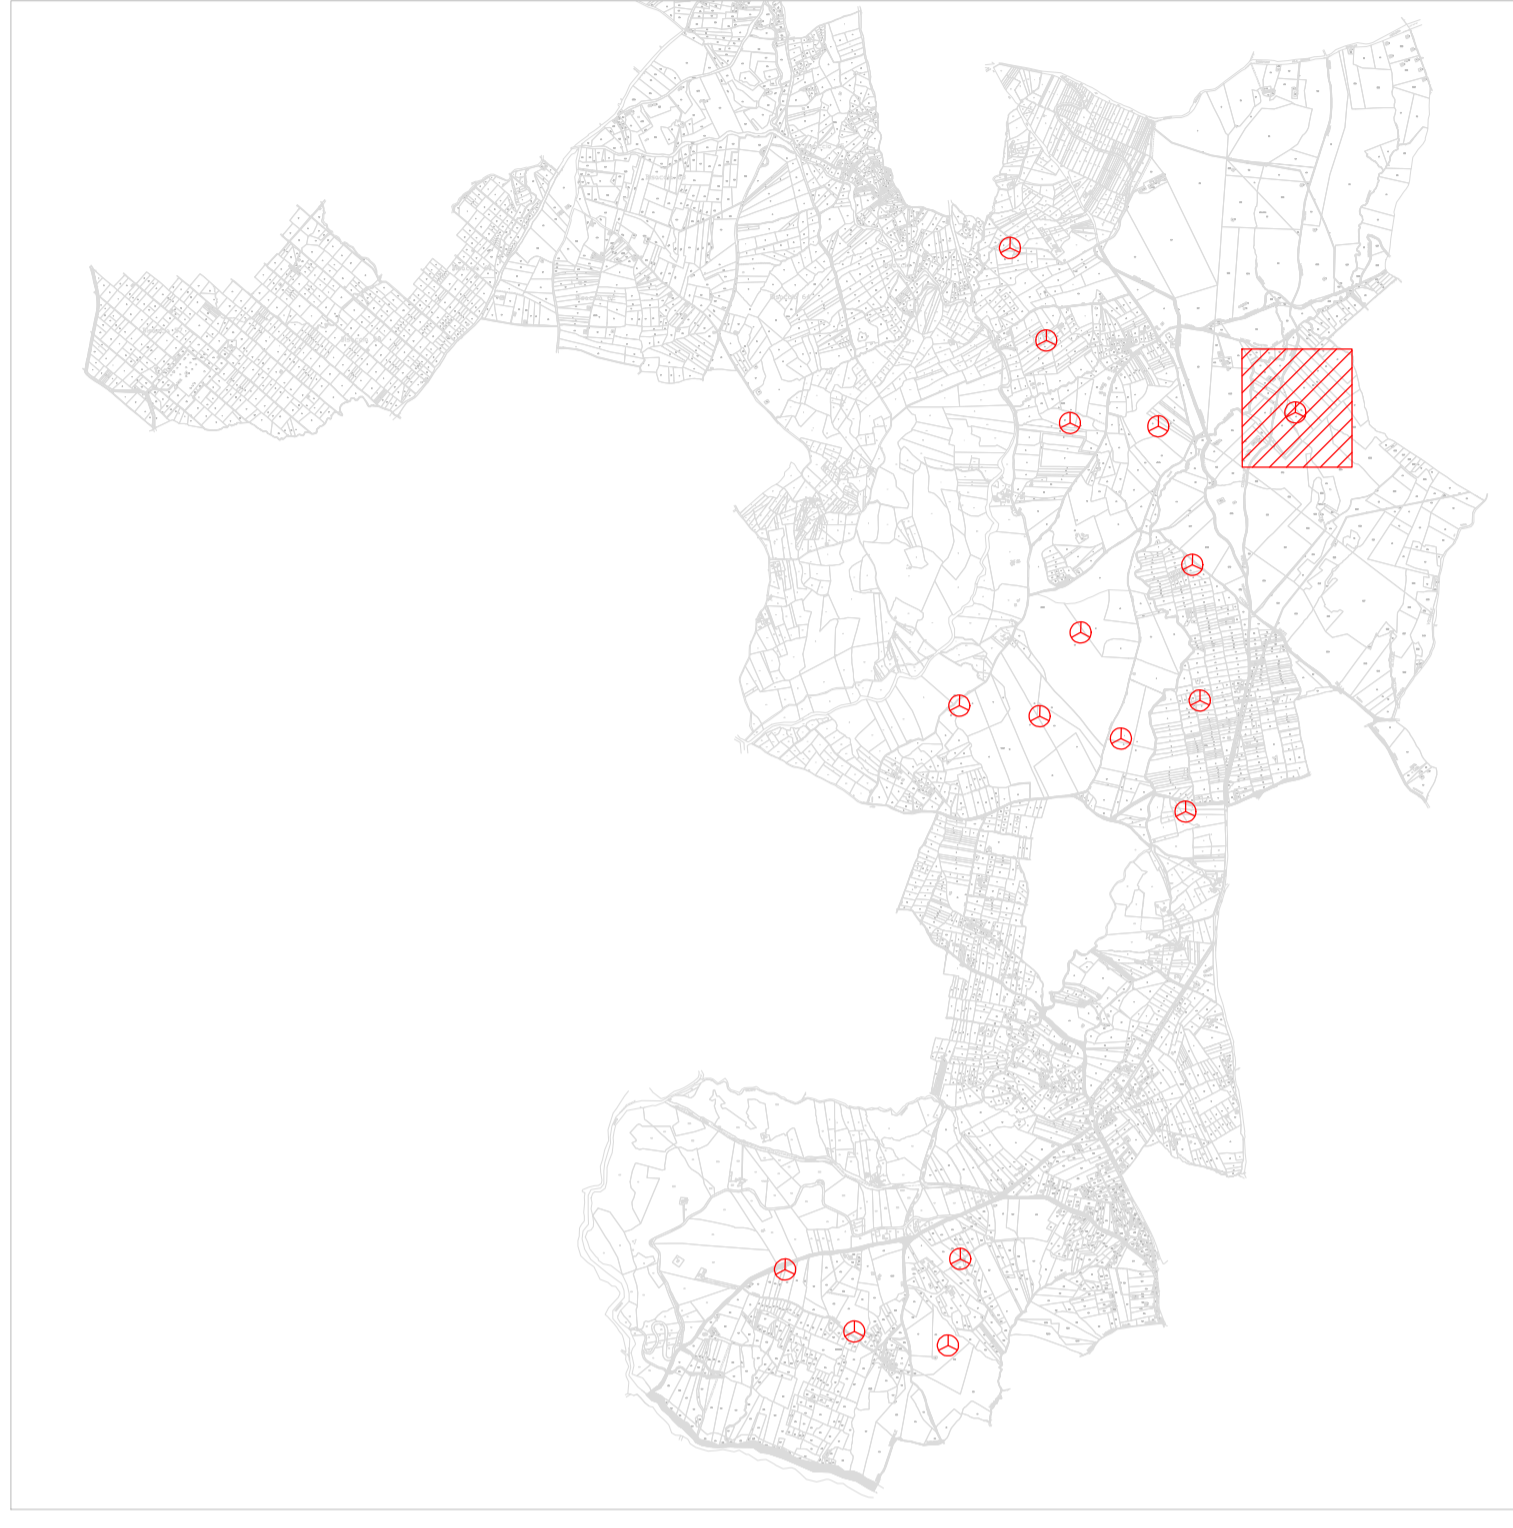

AREN ELECTRIC POWER S.p.A.

Sede legale e operativa: Via dell'Arrigoni, 308 - 47522 Cesena (FC), Italia
Codice Fiscale, P. IVA 03803880404

COMUNI DI CALITRI E BISACCIA (AV)
LOCALITÀ "PIANI SAN PIETRO"

PROGETTO PER LA REALIZZAZIONE DI
IMPIANTO EOLICO
"PIANI SAN PIETRO"

<p><small>REDAZIONE / PROGETTISTA</small> Aren Electric Power Spa Società per Azioni con Unico Socio Via dell'Arrigoni 308 - 47522 Cesena (FC) Tel. +39 0547 415245 - Fax +39 0547 415274 P.Fva 03803880404 Registro delle Imprese di Forlì Cesena R.E.A. 317048</p>	<p><small>TIMBRO E FIRMA PROGETTISTA</small></p>
---	--

<small>TITOLO ELABORATO</small> Sezioni strada di accesso WTG 8		<small>FORMATO</small> A1*	<small>SCALA</small> 1:500	<small>FASI</small> PROGETTO DEFINITIVO
<small>CODICE ELABORATO</small> CLT DC S_1.0 T 0.1 2 1.0 0,0				

REV.	DESCRIZIONE	DATA	REDATTO	VERIFICATO	APPROVATO
00	Prima emissione	08/06/2022	D. Zampa	V. Melchionna	S. Ulivi
01					
02					
03					
04					