






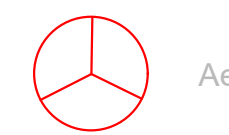


-  Aerogeneratore
-  Strade e piazzole di nuova realizzazione
-  Strade e piazzole provvisorie
-  Strade d'accesso esterne brecciate
-  Strade d'accesso esterne asfaltate
-  Curve di livello
-  Area di cantiere



G11
x 531873
y 4529639

G11
x 531873
y 4529639

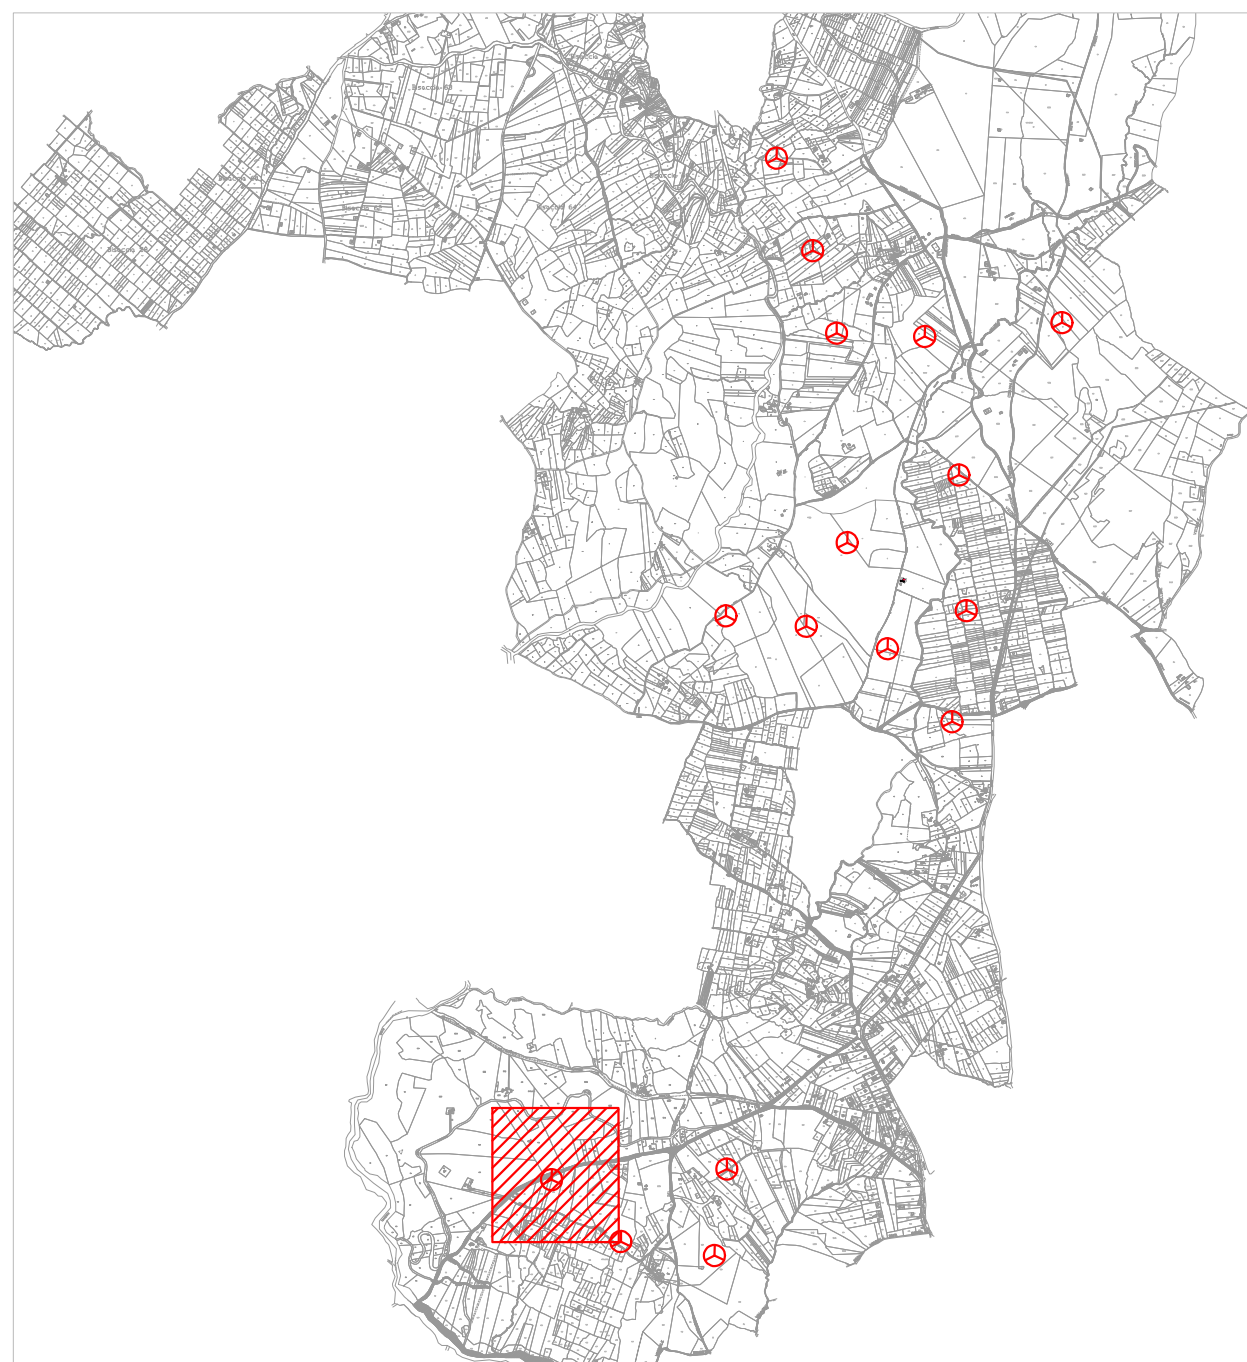AREN ELECTRIC POWER S.p.A.

Sede legale e operativa: Via dell'Argento, 308 - 47522 Cesena (FC), Italia
Codice Fiscale, P. IVA: 03803880404

COMUNI DI CALITRI E BISACCIA (AV)
LOCALITÀ "PIANI SAN PIETRO"

PROGETTO PER LA REALIZZAZIONE DI
IMPIANTO EOLICO
"PIANI SAN PIETRO"

REDAZIONE / PROGETTISTA

Aren Electric Power Spa
Società per Azioni con Limite Socio
Via dell'Argento 308 - 47522 Cesena (FC)
Tel. +39 0547 413245 - Fax +39 0547 413274
P.Iva 03803880404
Registro delle Imprese di Forlì-Cesena R.L.A. 317048



TIMBRO E FIRMA PROGETTISTA

Inq. Samuele Ulteri Online degli
Ingegneri di Forlì-Cesena - marzo
2016

TITOLO ELABORATO

Planimetria su rilievo strade d'accesso e piazzole WTG 11

CODICE ELABORATO

CLT|D|S|1|1|T0|1|1|1|1|0|0

FORMATO

A1*

SCALA

1:1000

FASE

PROGETTO DEFINITIVO

REV.	DESCRIZIONE	DATA	REDATTO	VERIFICATO	APPROVATO
01	Prima emissione	06/06/2012	D. Zampieri	Y. Micheli	S. Ulteri
02					
03					
04					

FILE: CLTDC_SXX1011XX_01_Planimetria su rilievo.dwg

LA DIFFUSIONE E RIPRODUZIONE, ANCHE PARZIALE, DI QUESTA TAVOLA E' VIETATA A TERMINI DI LEGGE.

PROVVISORIO

DEFINITIVO