





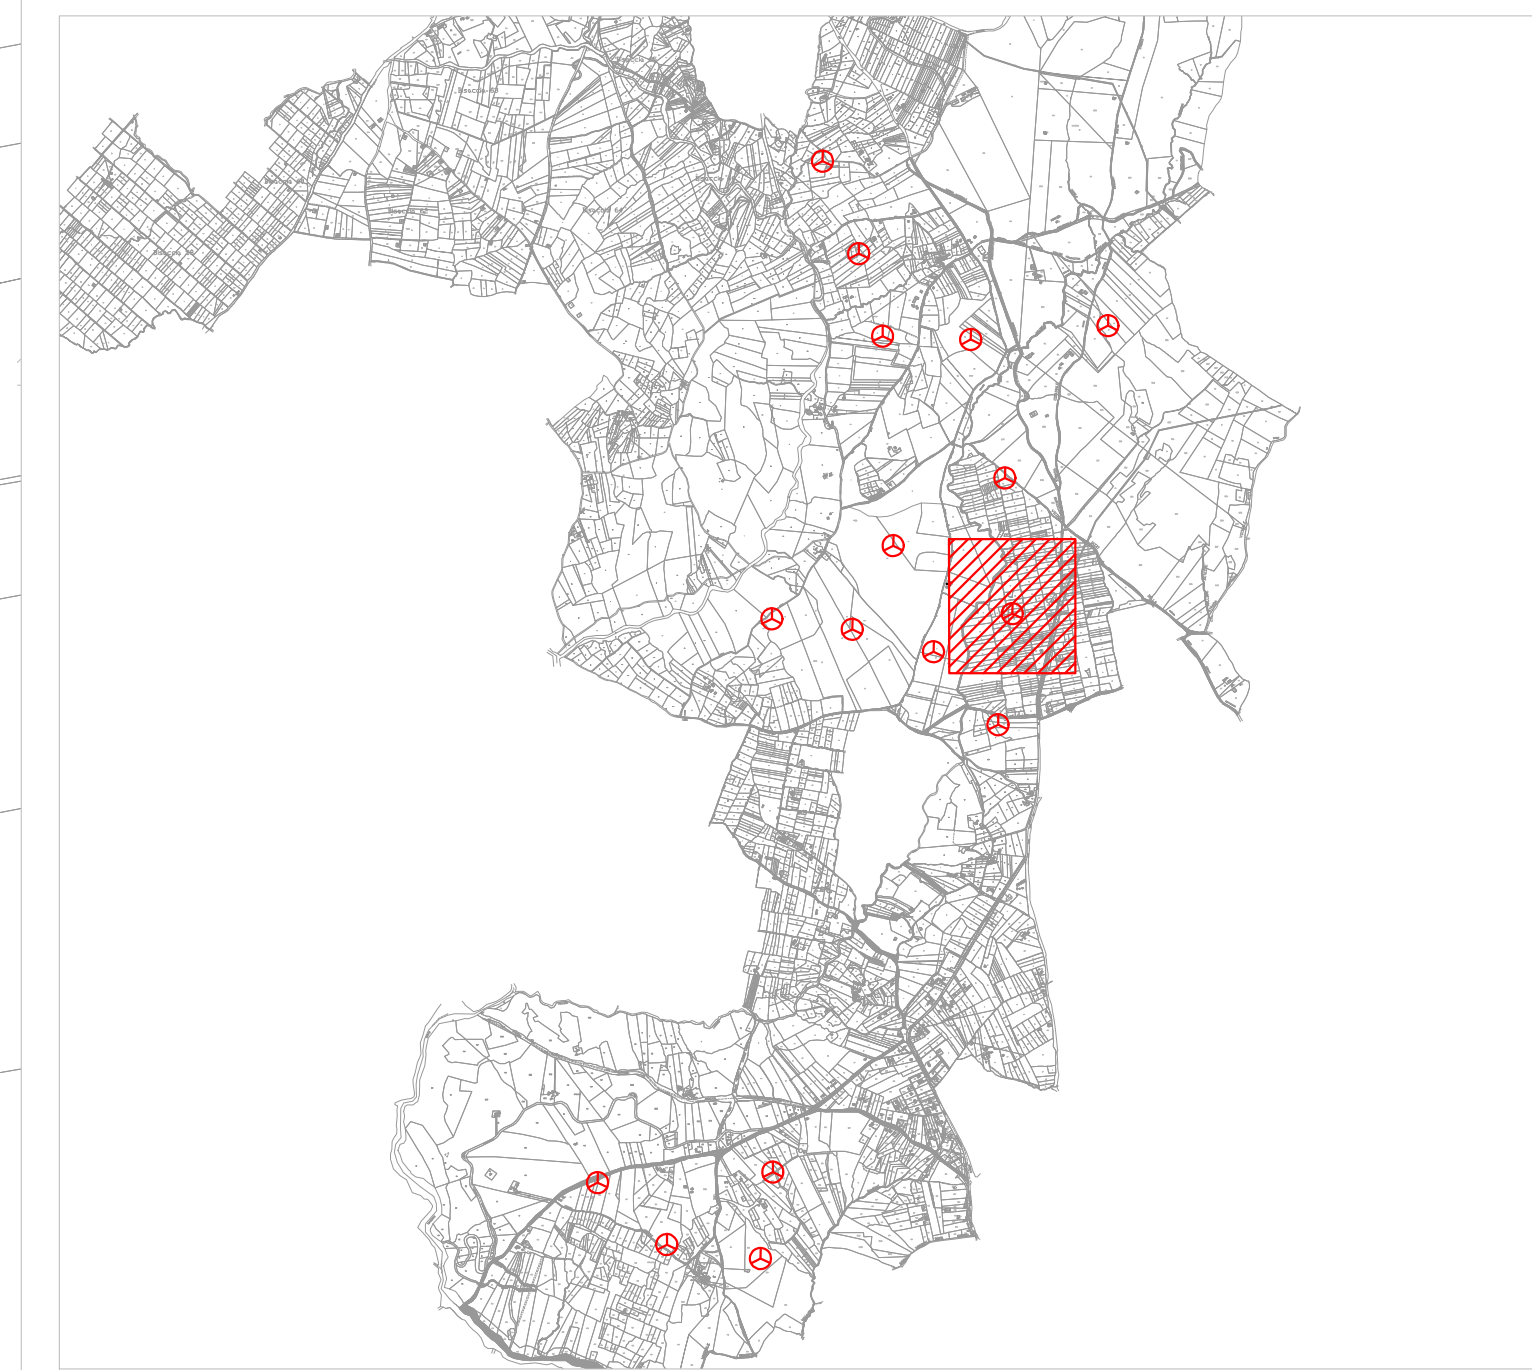


LEGENDA

-  Aerogeneratore
-  Strade e piazzole di nuova realizzazione
-  Strade e piazzole provvisorie
-  Strade d'accesso esterne brecciate
-  Strade d'accesso esterne asfaltate
-  Curve di livello
-  Area di cantiere



AREN ELECTRIC POWER S.p.A.
Sede legale e operativa: Via dell'Argento, 308 - 47522 Cesena (FC), Italia
Codice Fiscale, P. IVA: 03803880484

COMUNI DI CALITRI E BISACCIA (AV)
LOCALITÀ "PIANI SAN PIETRO"

**PROGETTO PER LA REALIZZAZIONE DI
IMPIANTO EOLICO
"PIANI SAN PIETRO"**

REDAZIONE / PROGETTISTA
AREN Electric Power Spa
Società per Azioni con Limite Socio
Via dell'Argento 308 - 47522 Cesena (FC)
Tel. +39 0547 413345 - Fax +39 0547 413274
P.Iva 03803880484
Registro delle Imprese di Forlì-Cesena R.L.A. 317048

TIMBRE E FIRMA PROGETTISTA
Ing. Simone Ucci Online digit
Ingegnere di Forlì-Cesena - n. 2866

TITOLO ELABORATO
Planimetria su rilievo strade d'accesso e piazzole WTG 12

CODICE ELABORATO
CLT DCIS.1.2|T0.1|1.2|0.0

FORMATO
A1*

SCALA
1:1000

FASE
PROGETTO DEFINITIVO

REV.	DESCRIZIONE	DATA	REDATTO	VERIFICATO	APPROVATO
01	Prima emissione	06/06/2022	Di Zampieri	Y. Micheli	S. Ucci
02					
03					
04					

FILE: CLTDC_SXX1011XX_01_Planimetria su rilievo.dwg
LA DIFFUSIONE E RIPRODUZIONE, ANCHE PARZIALE, DI QUESTA TAVOLA E' VIETATA A TERMINI DI LEGGE.

**G12
x 534824
y 4533686**

**G12
x 534824
y 4533686**

PROVVISORIO

DEFINITIVO