Firmato digitalmente da
Samuele Ulivi G10
O = Ordine Ingegneri Provincia di Forli'-Cesena
T = Ingegnere
SerialNumber = TINIT-LVUSML75C05C573B

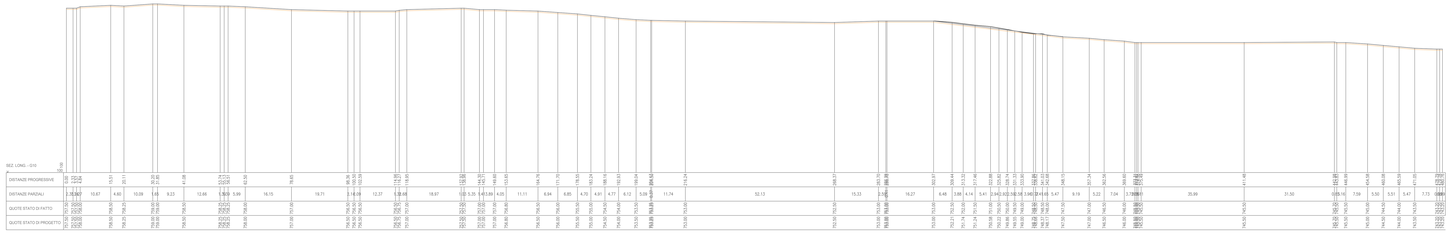

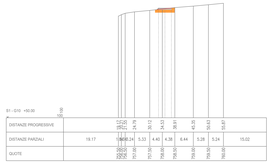

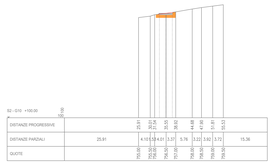

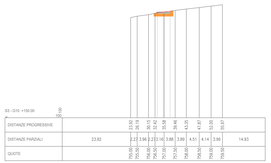

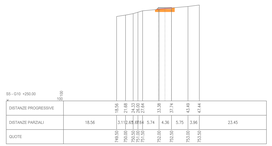

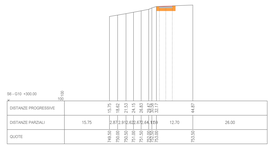

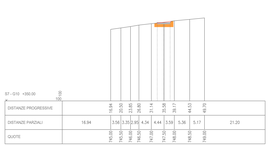

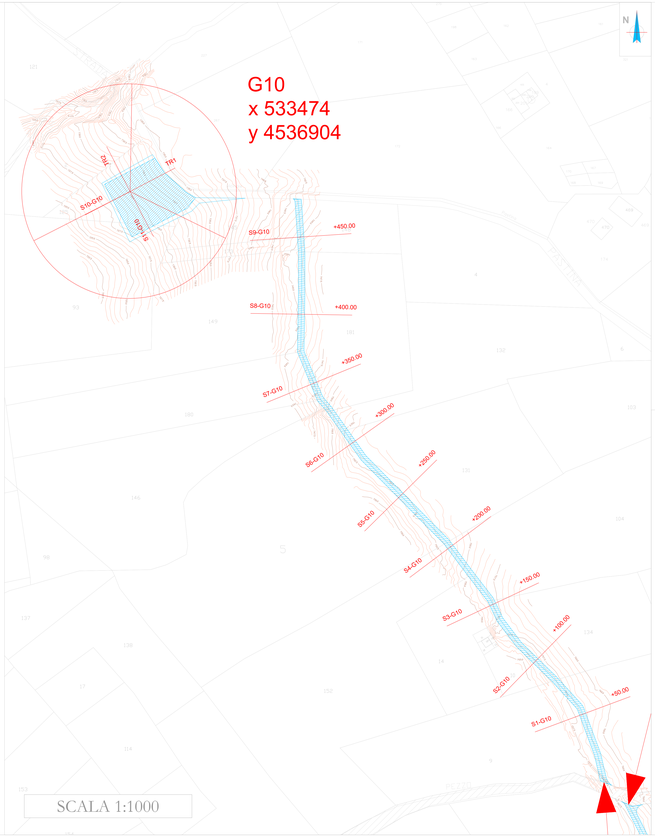

LEGENDA

- Aerogeneratore
- Strade e piazzole di nuova realizzazione
- Strade d'accesso esterne bitumate
- Strade d'accesso esterne asfaltate
- Punto-0 sezione longitudinale
- Linea di sezione
- Curve di livello

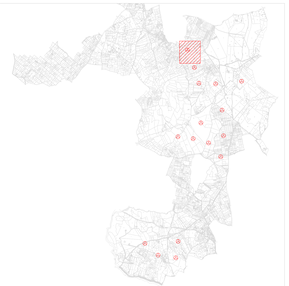

AREN ELECTRIC POWER S.p.A.

Sede legale e operativa: Via dell'Artigiana, 30/E - 47522 Cesena (FC), Italia
Codice Fiscale, P. IVA: 03603880404

COMUNI DI CALITRI E BISACCIA (AV)
LOCALITÀ "PIANI SAN PIETRO"

PROGETTO PER LA REALIZZAZIONE DI

IMPIANTO EOLICO "PIANI SAN PIETRO"

RICHIEDENTE - PROGETTISTA

Aren Electric Power Spa
Società per Azioni con Unico Socio
Via dell'Artigiana 30/E - 47522 Cesena (FC)
P.IVA e C.F. 03603880404 - Cap. 9.950.000 € i.v.
Pec 03603880404
Registro delle Imprese di Forlì Cesena R.E.A. 327680

TIMBRO E FIRMA PROGETTISTA

TITOLO ELABORATO

Sezioni strada di accesso WTG 10

CODICE ELABORATO	FORMATO	SCALA	STADIO
CLT DC S 1 2 T0 1 2 1 2 0 0	A1*	1:500	PROGETTO DEFINITIVO

REV.	DESCRIZIONE	DATA	REDATTO	VERIFICATO	APPROVATO
00	Prima emissione	06/06/2022	D. Europa	V. Malchiodona	A. Ulivi
01					
02					
03					
04					

FILE: CLT DC_SXSTN12XX_00_Sezione strada di accesso.dwg

LA DIFFUSIONE E RIPRODUZIONE, ANCHE PARZIALE, DI QUESTA TAVOLA E' VIETATA A TERMINI DI LEGGE