






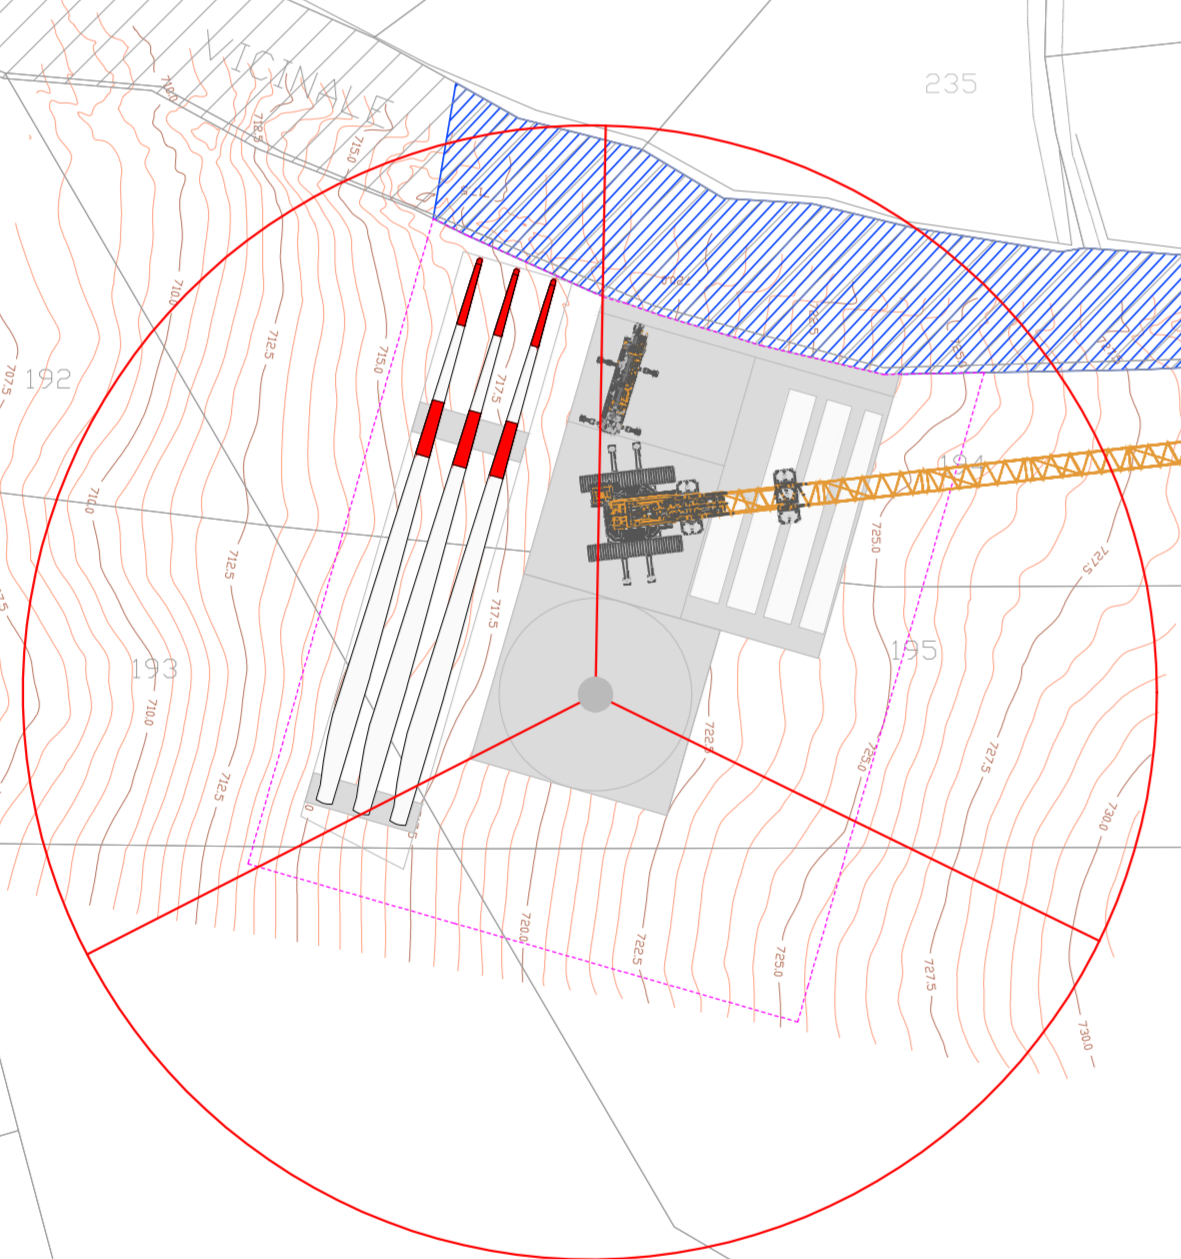
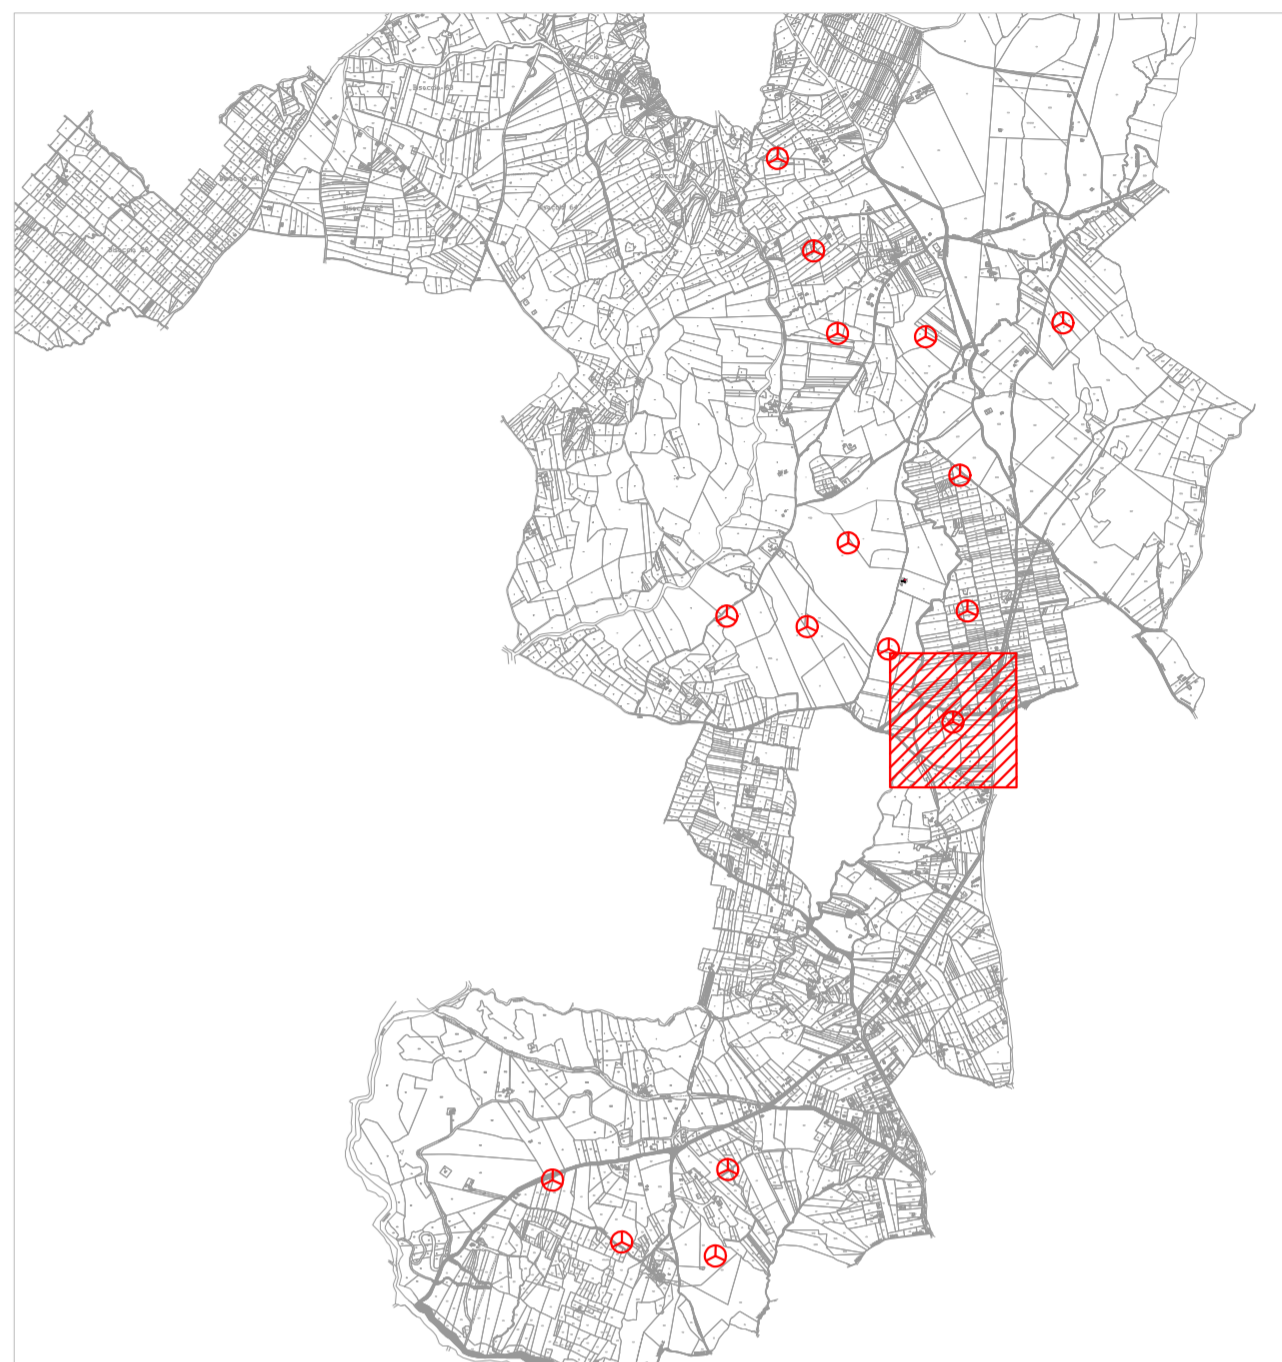
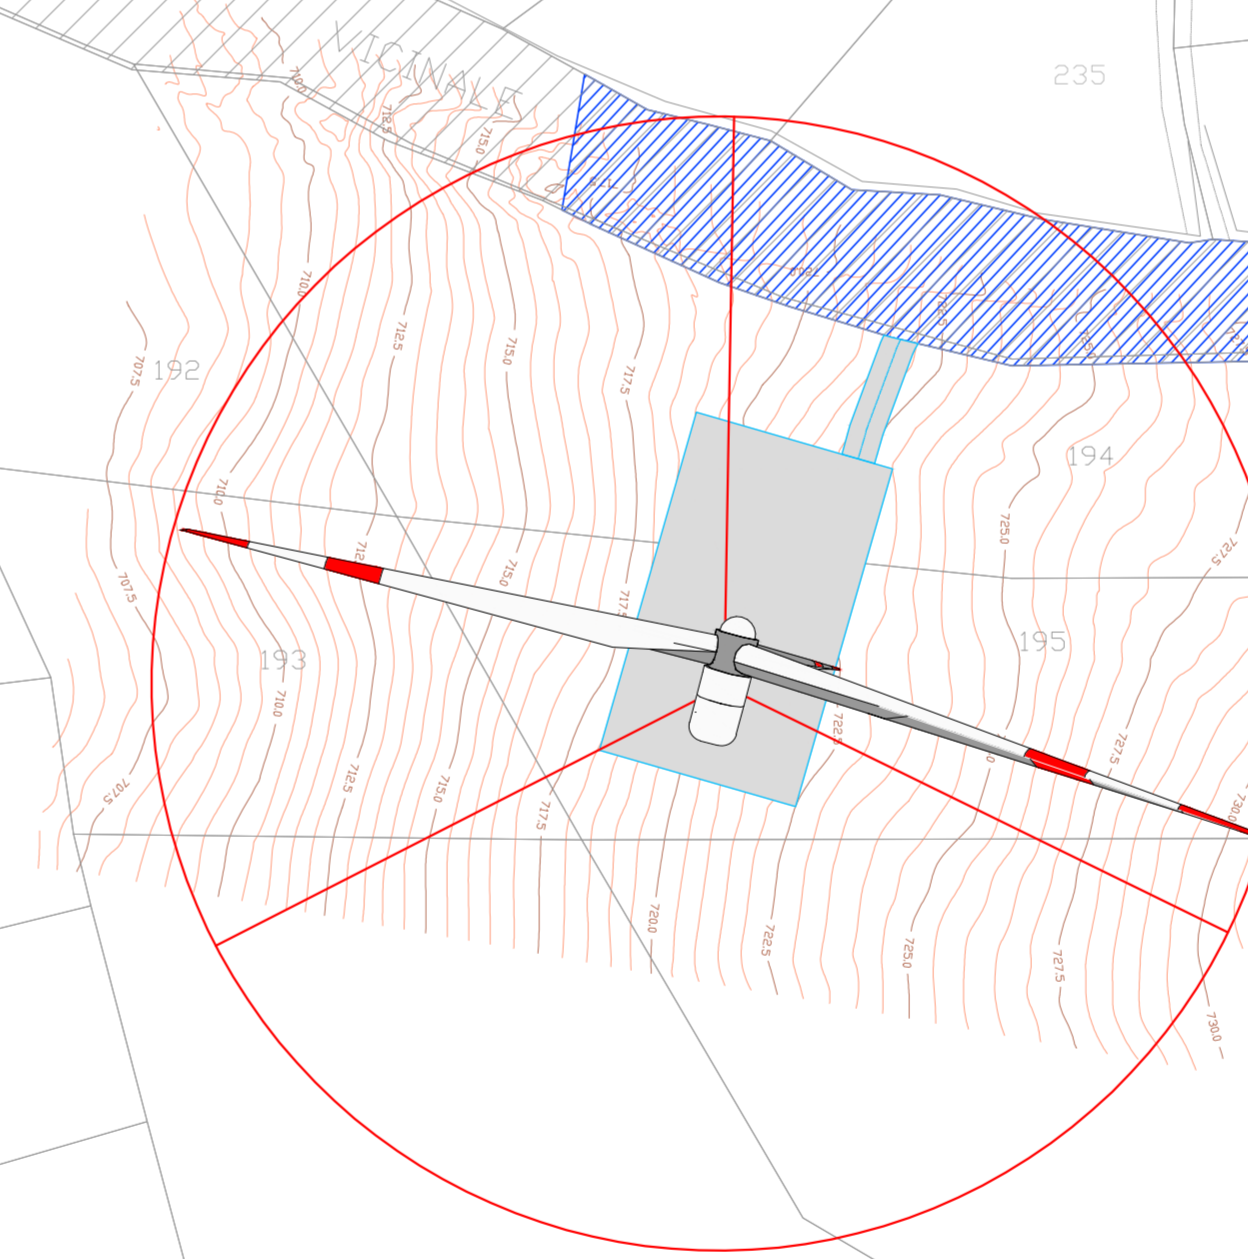


-  Aerogeneratore
-  Strade e piazzole di nuova realizzazione
-  Strade e piazzole provvisorie
-  Strade d'accesso esterne brecciate
-  Strade d'accesso esterne asfaltate
-  Curve di livello
-  Area di cantiere



G13
x 534722
y 4532896



G13
x 534722
y 4532896

AREN ELECTRIC POWER S.p.A.

Sede legale e operativa: Via dell'Argento, 308 - 47522 Cesena (FC), Italia
Codice Fiscale, P. IVA: 03803880484

COMUNI DI CALITRI E BISACCIA (AV)
LOCALITÀ "PIANI SAN PIETRO"

PROGETTO PER LA REALIZZAZIONE DI
IMPIANTO EOLICO
"PIANI SAN PIETRO"

REDAZIONE / PROGETTISTA

Aren Electric Power Spa
Società per Azioni con Limite Socio
Via dell'Argento 308 - 47522 Cesena (FC)
Tel. +39 0547 415345 - Fax +39 0547 415274
P.Iva 03803880484
Registro delle Imprese di Forlì Cesena R.L.A. 317048



TIMBRIO E FIRMA PROGETTISTA

Ing. Samuele Libri Ordine degli
Ingegneri di Forlì Cesena - n. mat.
2866

TITOLO ELABORATO

Planimetria su rilievo strade d'accesso e piazzole WTG 13

CODICE ELABORATO

CLT DCIS.1.3.T0.1|1|1.3|0.0

FORMATO

A1*

SCALA

1:1000

FASE

PROGETTO DEFINITIVO

REV.	DESCRIZIONE	DATA	REDATTO	VERIFICATO	APPROVATO
01	Prima emissione	06/06/2022	D. Zampieri	Y. Micheli	S. Libri
02					
03					
04					