


LEGENDA

- Aerogeneratore
- Strade e piazzole di nuova realizzazione
- Strade e piazzole provvisorie
- Strade d'accesso esterne brecciate
- Strade d'accesso esterne asfaltate
- Curve di livello
- Area di cantiere

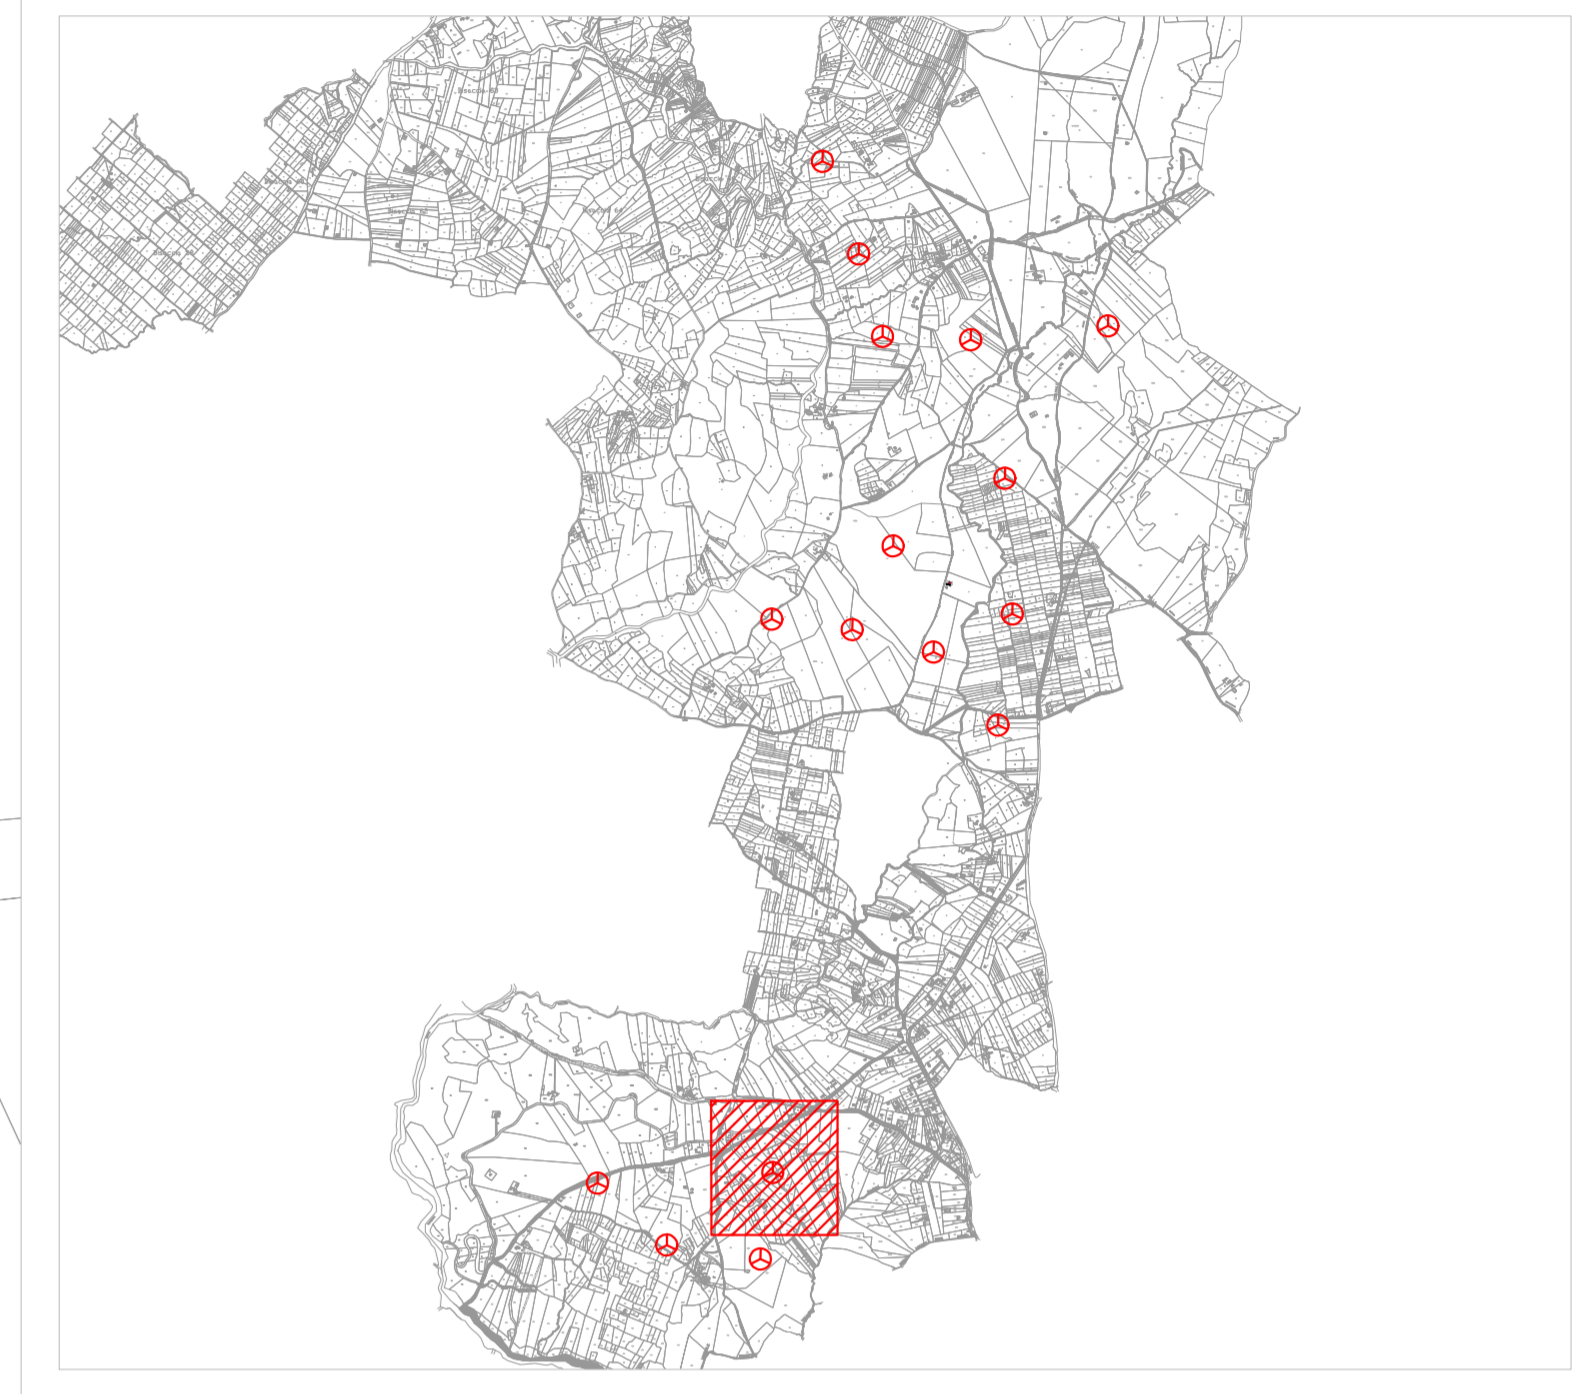

**G16**  
**x 533120**  
**y 4529714**

**G16**  
**x 533120**  
**y 4529714**

**PROVVISORIO**

**DEFINITIVO**

**AREN ELECTRIC POWER S.p.A.**

Sede legale e operativa: Via dell'Argento, 308 - 47522 Cesena (FC), Italia  
Codice Fiscale, P. IVA: 03803880484

COMUNI DI CALITRI E BISACCIA (AV)  
LOCALITÀ "PIANI SAN PIETRO"

**PROGETTO PER LA REALIZZAZIONE DI**  
**IMPIANTO EOLICO**  
**"PIANI SAN PIETRO"**

<b>REDAZIONE / PROGETTISTA</b> Aren Electric Power Spa Società per Azioni con Limite Socio Via dell'Argento 308 - 47522 Cesena (FC) Tel. +39 0547 415245 - Fax +39 0547 415274 P.Iva 03803880484 Registro delle Imprese di Forlì Cesena R.L.A. 317048		<b>TIMBRE E FIRMA PROGETTISTA</b> Ing. Samuele Ulivi Ordine degli Ingegneri di Forlì-Cesena - num. 2866
---	---	--

<b>TITOLO ELABORATO</b>		<b>FORMATO</b>	<b>SCALA</b>	<b>FASE</b>
Planimetria su rilievo strade d'accesso e piazzole WTG 16		A1*	1:1000	PROGETTO DEFINITIVO
<b>CODICE ELABORATO</b>	CLT DCIS.1.6.T0.1 1 1.6 0.0			
<b>REV.</b>	<b>DESCRIZIONE</b>	<b>DATA</b>	<b>REDATTO</b>	<b>VERIFICATO</b>
01	Prima emissione	06/06/2022	Di Zampieri	Y. Micheli
02				
03				
04				

FILE: CLTDC\_SXX1011XX\_01\_Planimetria su rilievo.dwg  
LA DIFFUSIONE E RIPRODUZIONE, ANCHE PARZIALE, DI QUESTA TAVOLA E' VIETATA A TERMINI DI LEGGE.