




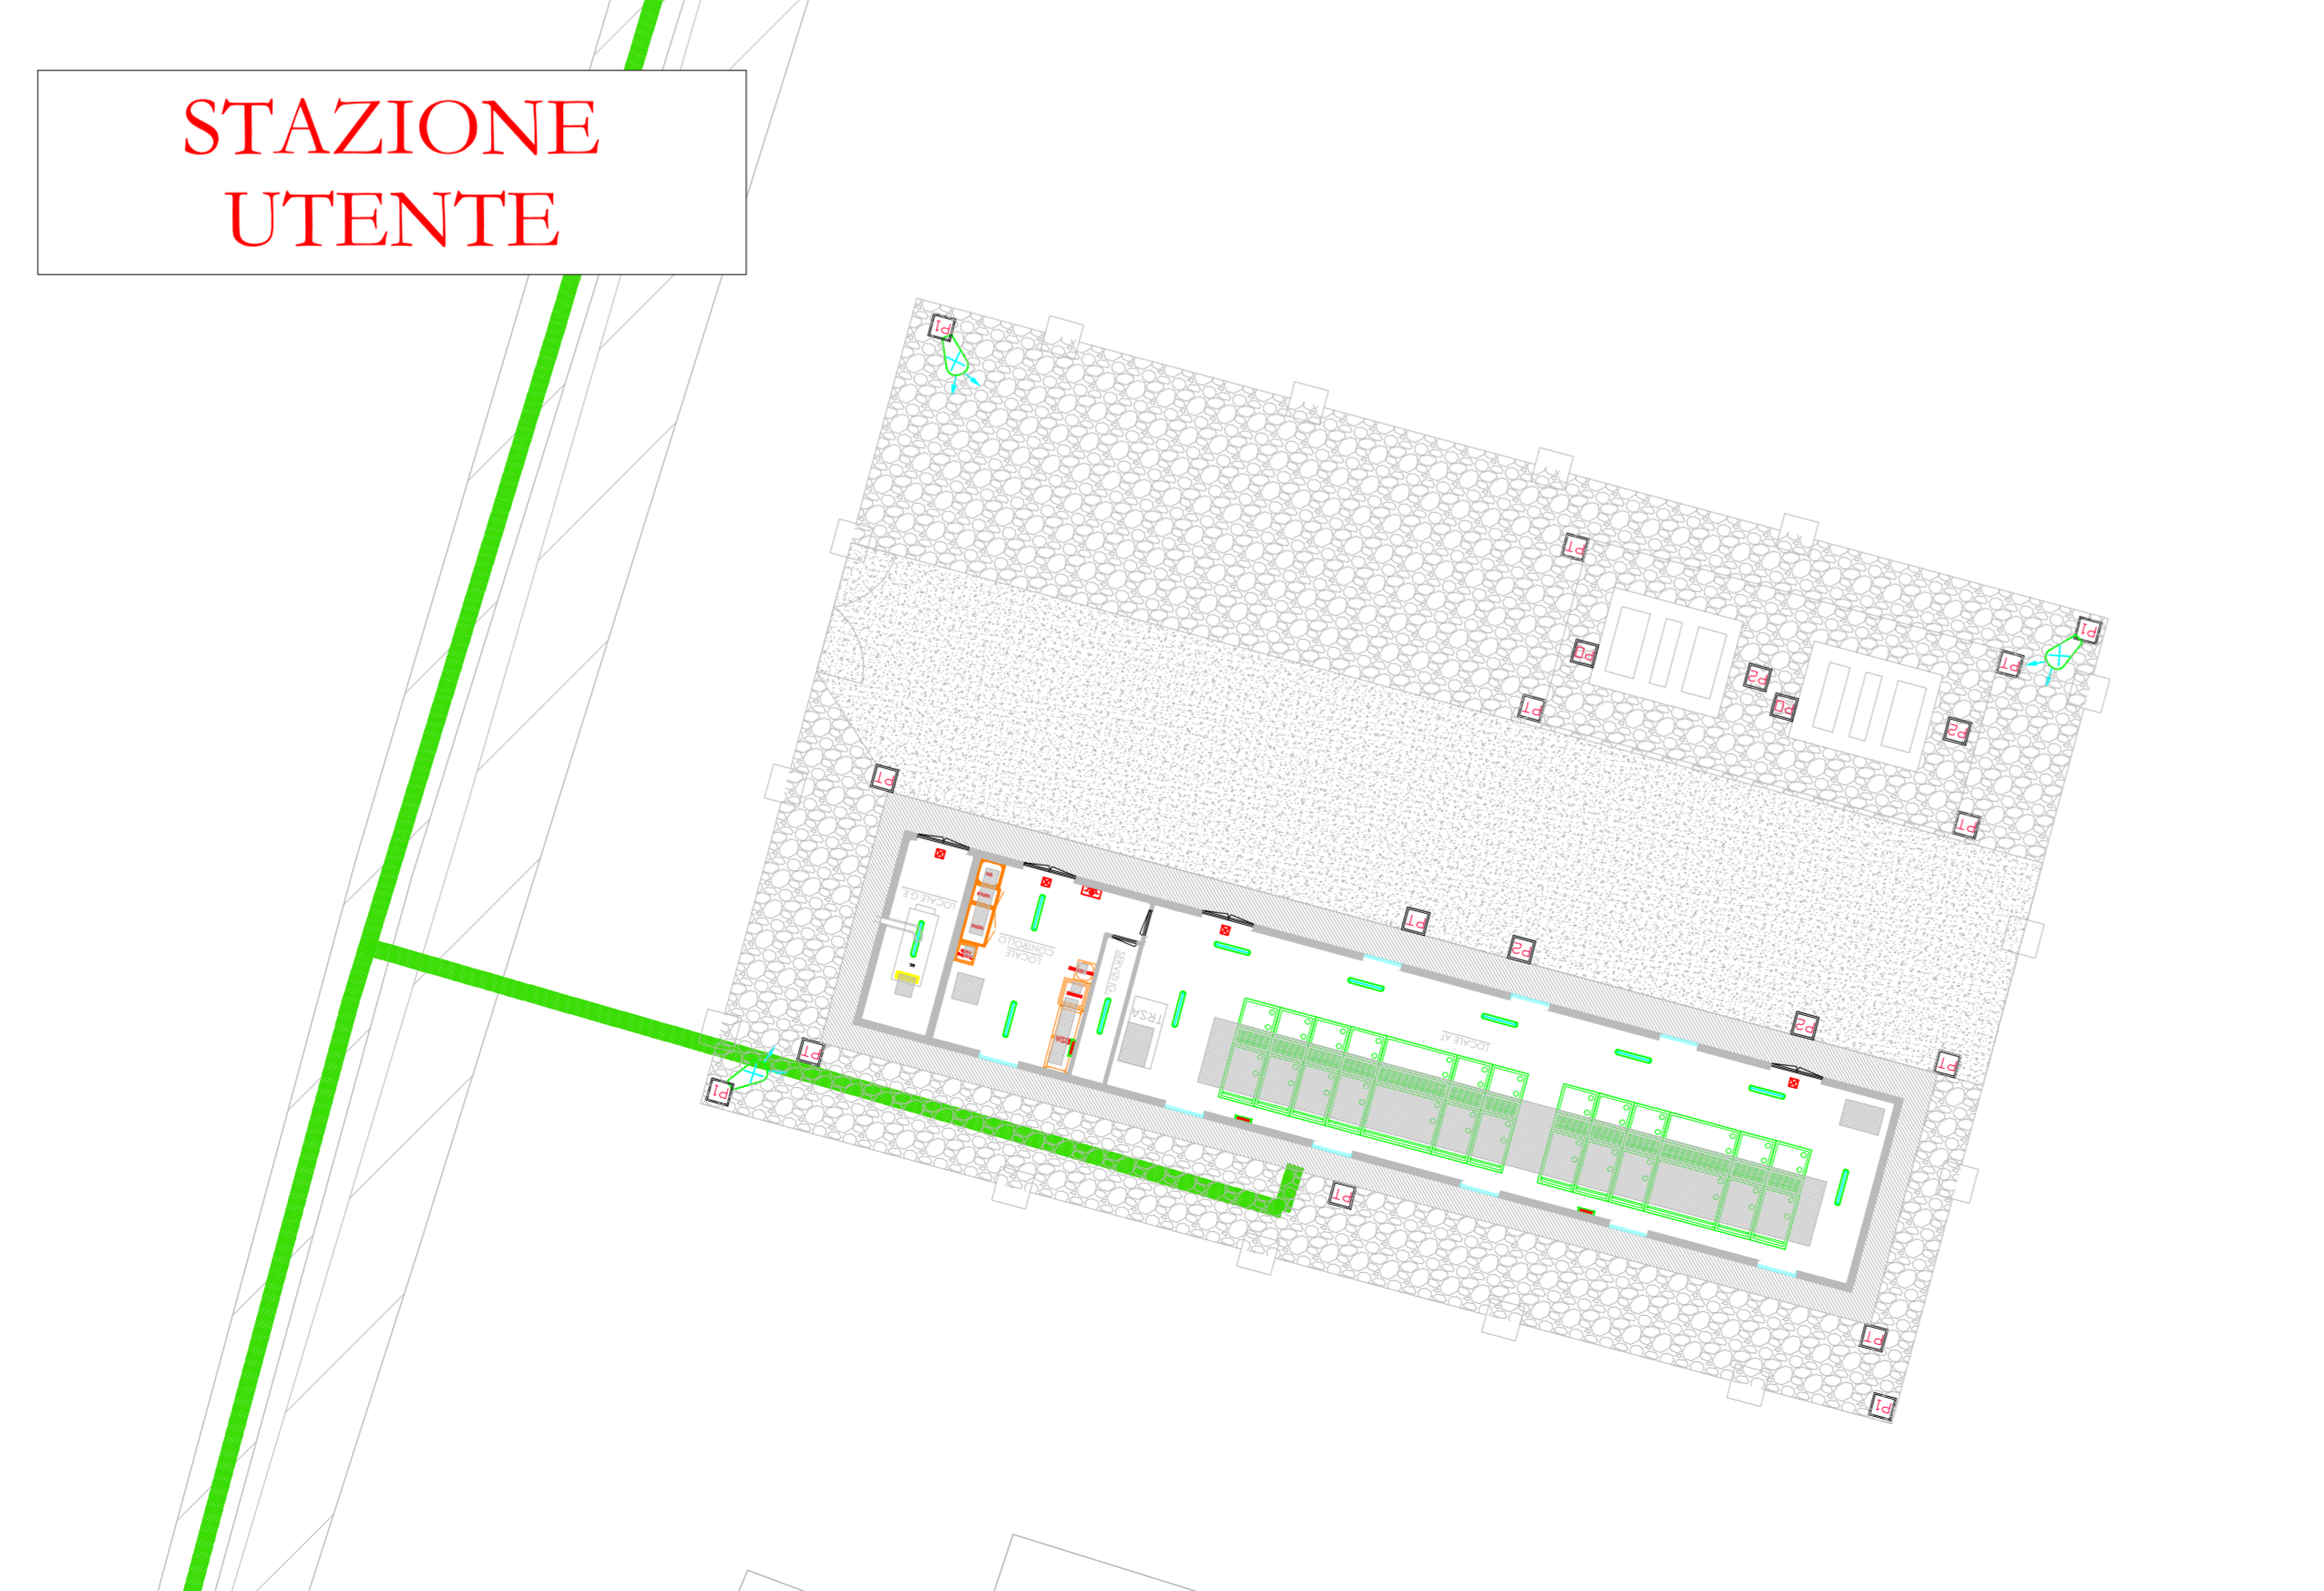
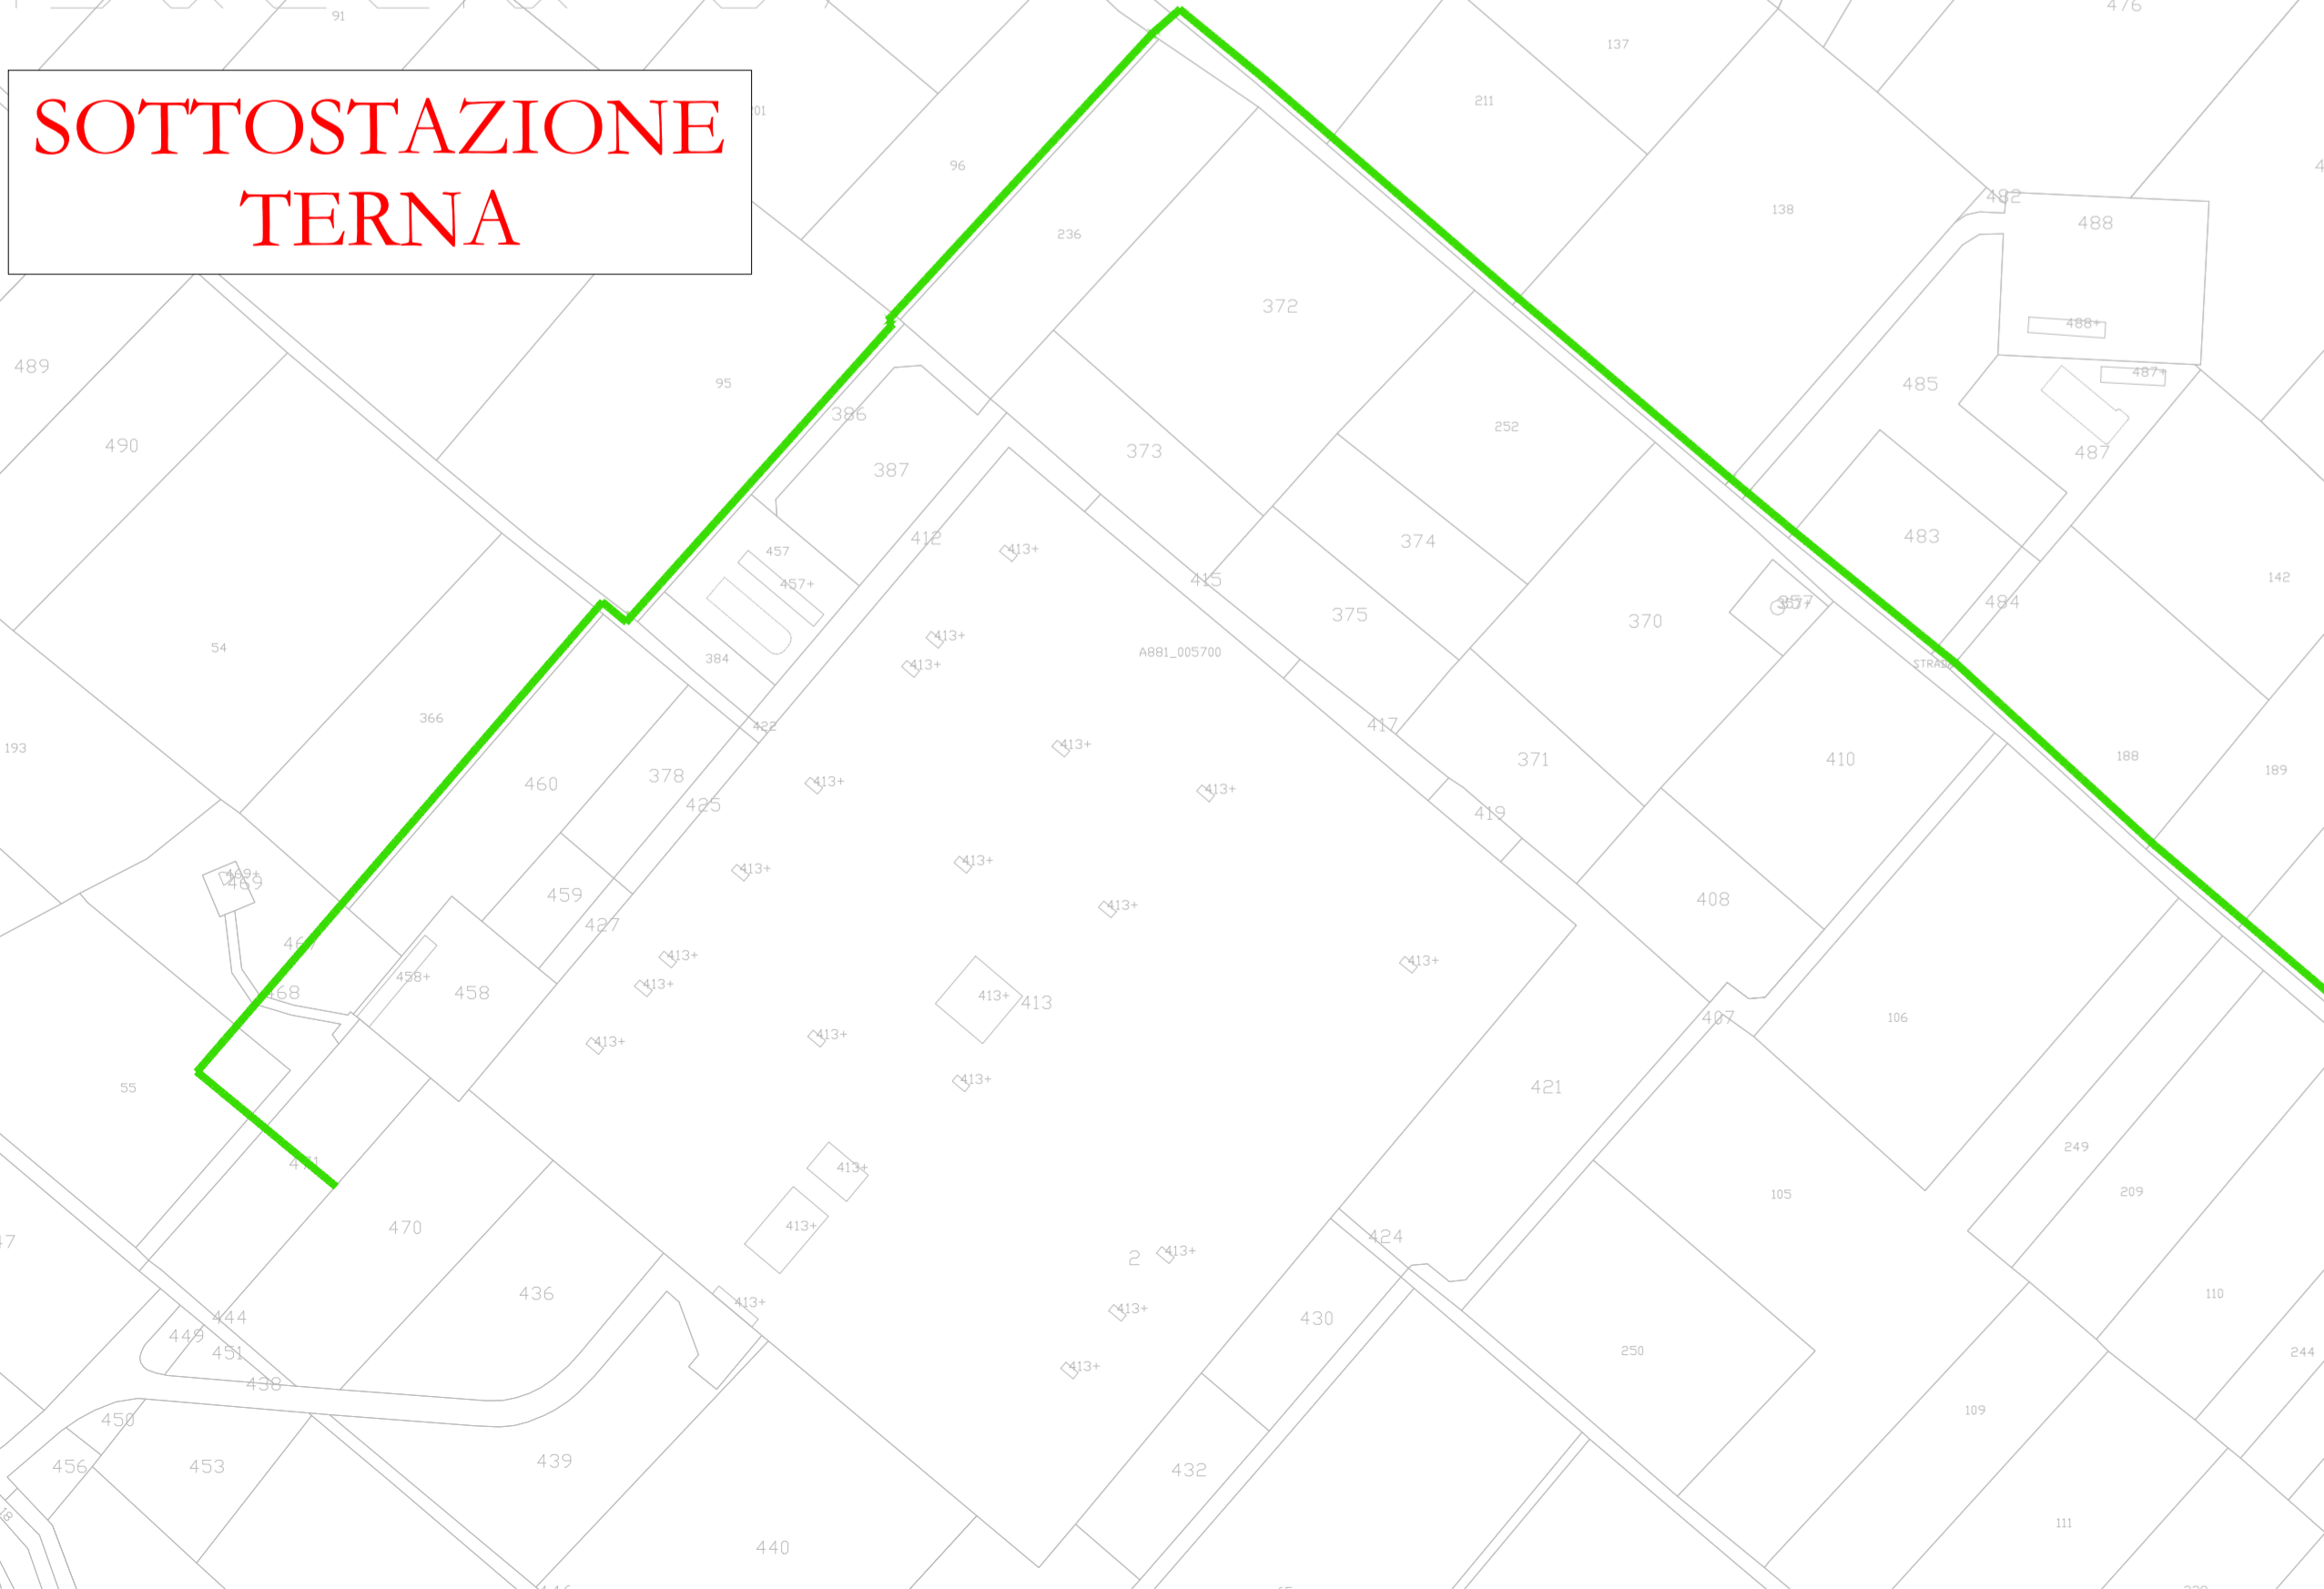
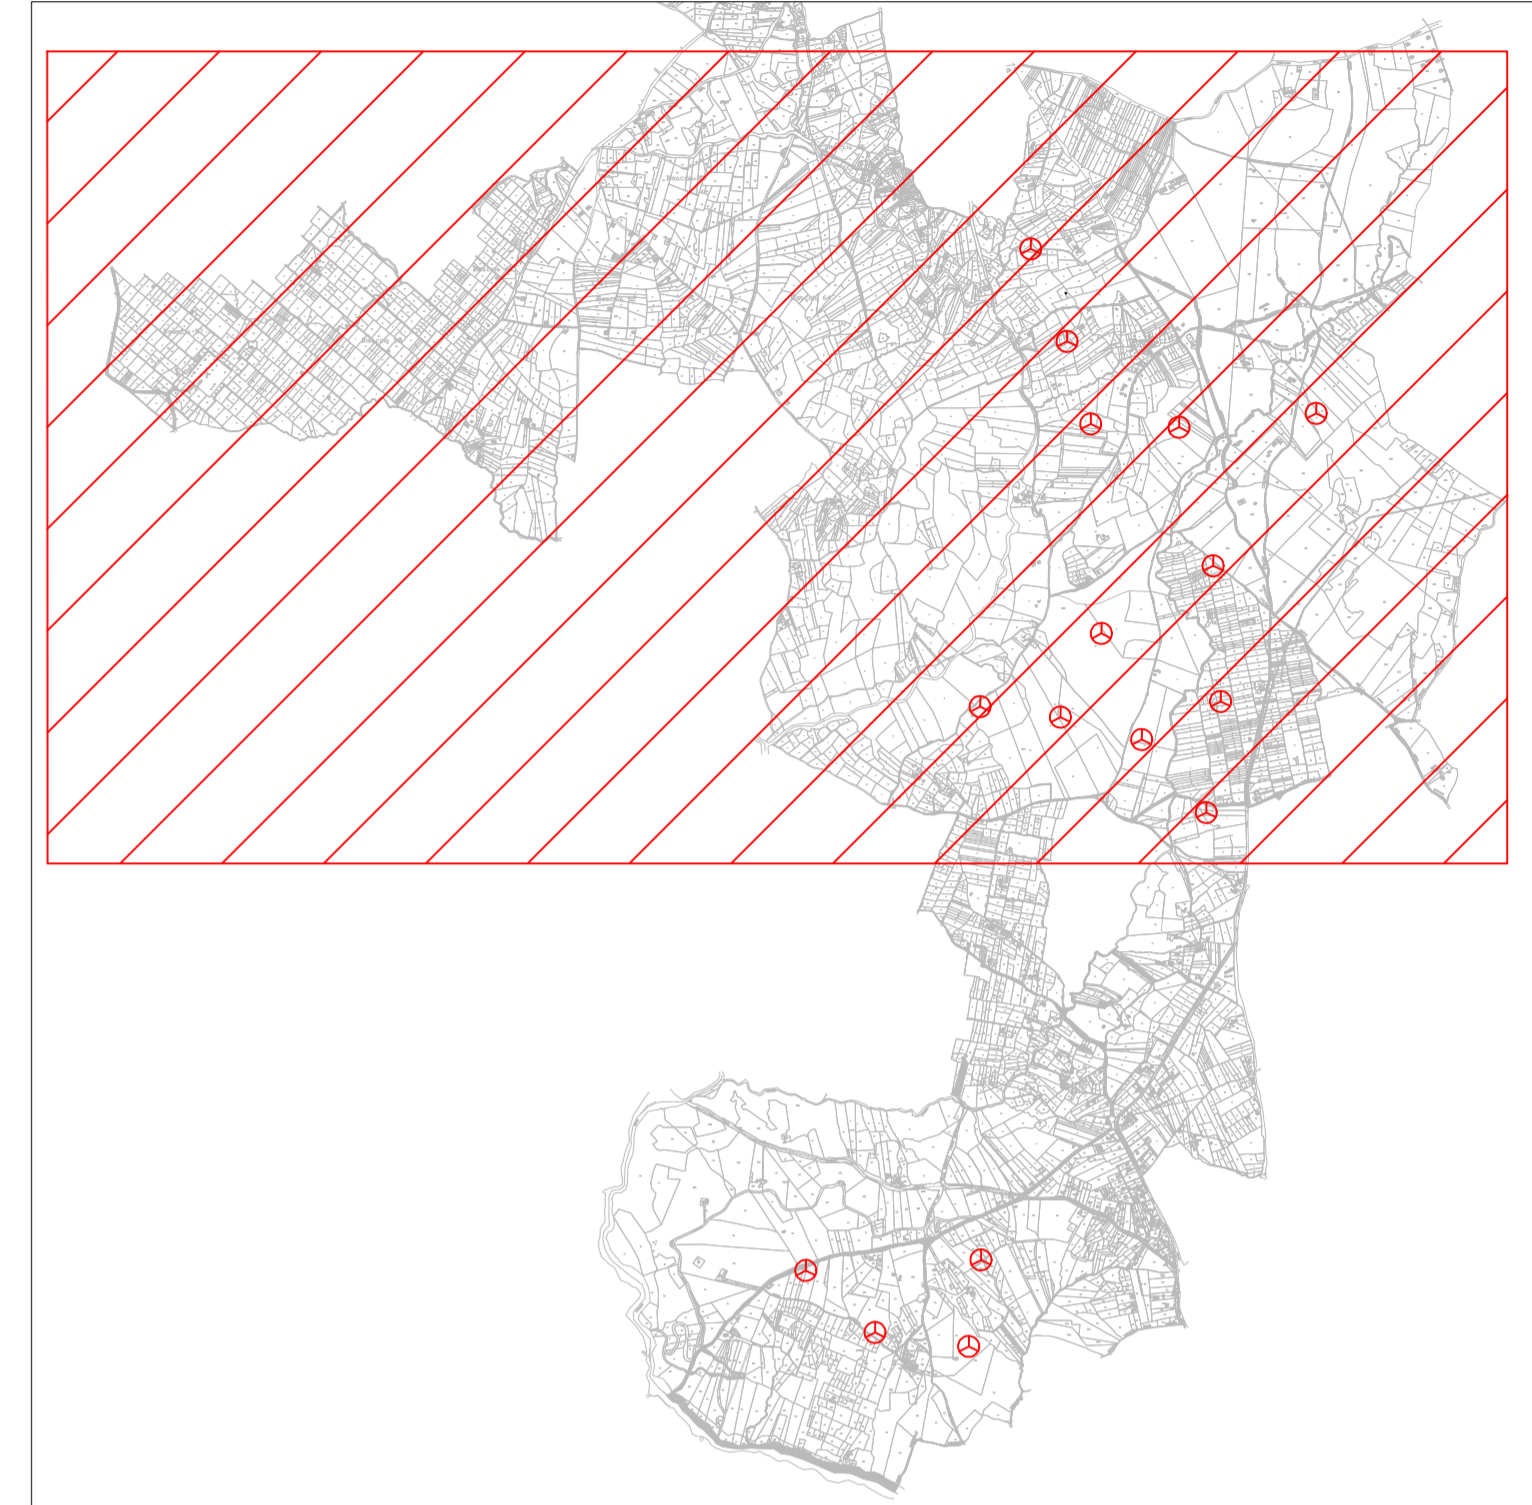


LEGENDA

-  Aerogeneratore
-  Sottostazione Terna
-  Stazione Utente
-  Cavidotto

 Per tipologico sezioni si veda tavola CLTDE_CAVI00800_00_Dettagli costruttivi cavidotto AT



AREN ELECTRIC POWER S.p.A.

Sede legale e operativa: Via dell'Angelo, 308 - 47122 Cesena (FC), Italia
Codice Fiscale, P. IVA: 03803880404

COMUNI DI CALITRI E BISACCIA (AV)
LOCALITÀ "PIANI SAN PIETRO"

**PROGETTO PER LA REALIZZAZIONE DI
IMPIANTO EOLICO
"PIANI SAN PIETRO"**

REDAZIONE / PROGETTISTA: **aren**  Ing. Samuele Ulivi
Ordine degli Ingegneri di Forlì Cesena
Mar. 2066

TITOLO / DESCRIZIONE: **Planimetria su catastale Cavidotto**

GENERE / DESCRIZIONE: **CLT DE / CAVI 07 / 01 / 00** FORMATO: A1* SCALA: 1:10.000 TITOLO: PROGETTO DEFINITIVO

REV.	DESCRIZIONE	DATA	REDATTO	VERIFICATO	APPROVATO
00	Piano emittente	08/04/2022	D. Zampieri	V. Makhlouf	S. Ulivi
01					
02					
03					
04					

FILE: CLTDE_CAVI0707XX_01_Planimetria su catastale Cavidotto.dwg

LA DIFFUSIONE E RIPRODUZIONE, ANCHE PARZIALE, DI QUESTA TAVOLA E' VIETATA A TERMINI DI LEGGE