




Sezione A-A

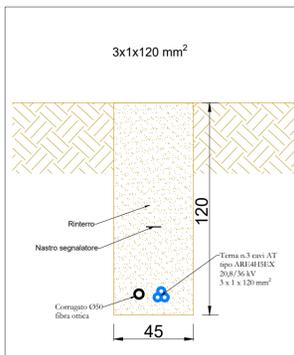


Sezione B-B

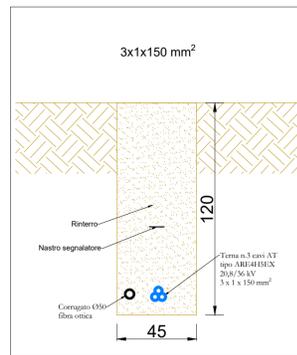


Sezione C-C

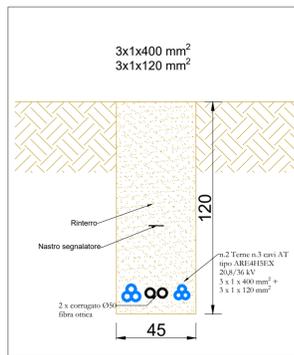


Sezione D-D

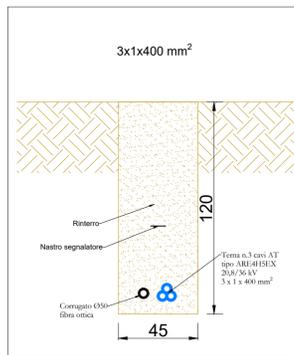


Sezione E-E

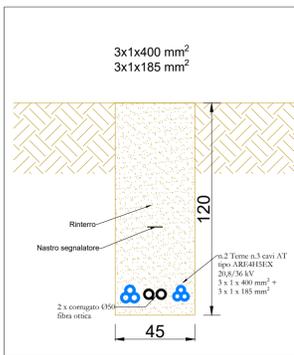


Sezione F-F

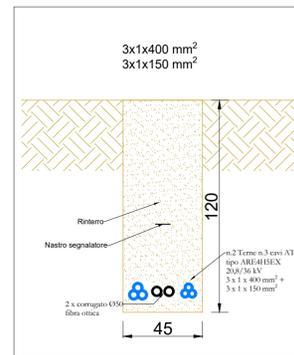


Sezione G-G

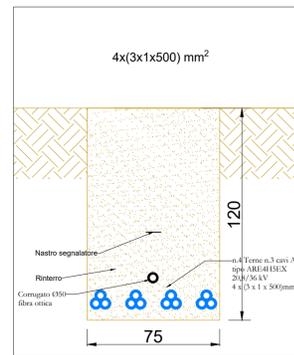


Sezione H-H

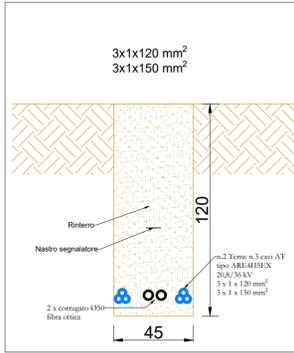


Sezione I-I

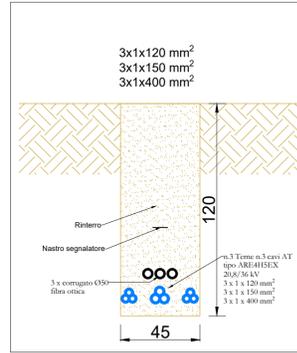


Sezione L-L

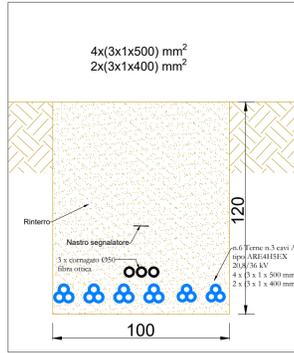


Sezione M-M

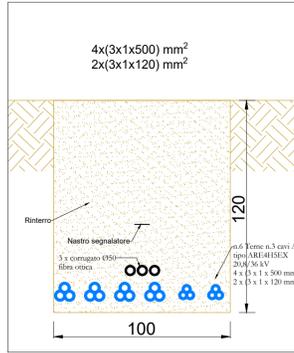


Sezione N-N

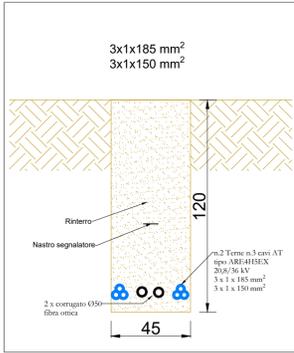

Sezione O-O

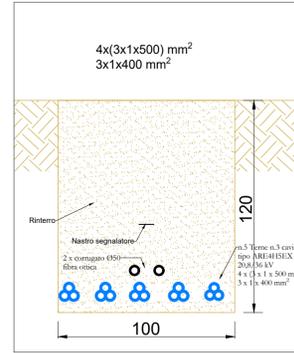


Sezione P-P

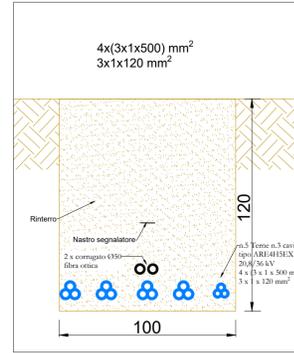
**NOTA:**

Per la posizione delle varie sezioni di cavidotti rappresentate vedasi:
"CLTDE_CAVT00700_00 - Planimetria catastale - Cavidotto"


Sezione Q-Q

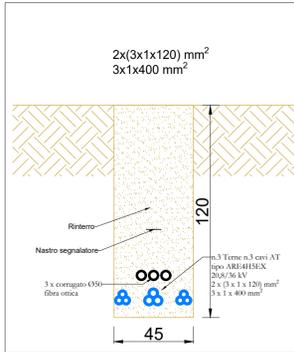


Sezione R-R

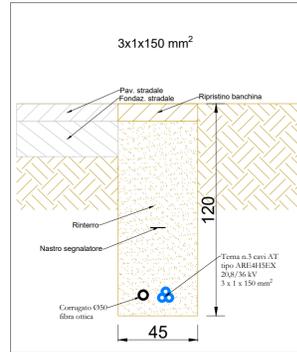


Sezione S-S

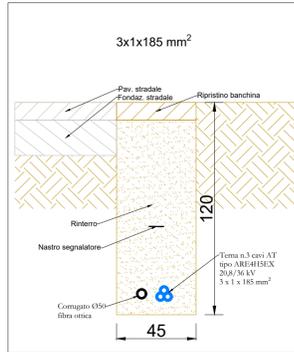


Sezione T-T

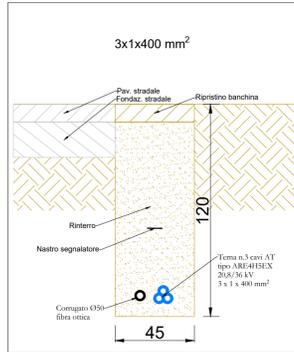


Sezione U-U

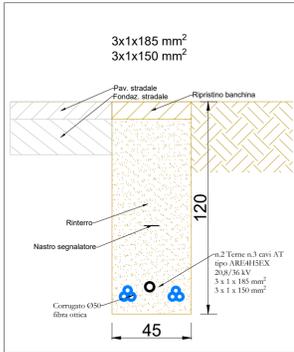


Sezione V-V

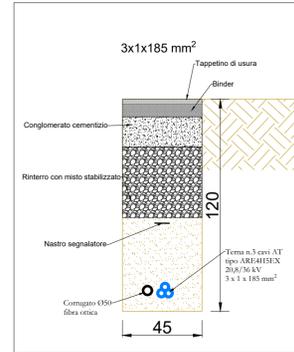


Sezione W-W

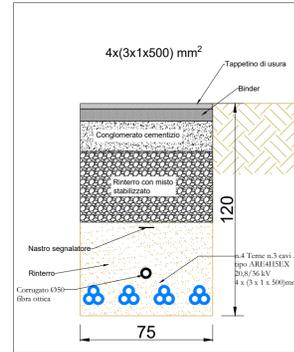


Sezione X-X

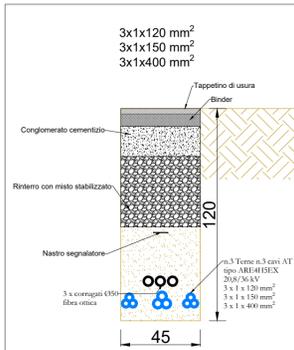


Sezione Y-Y

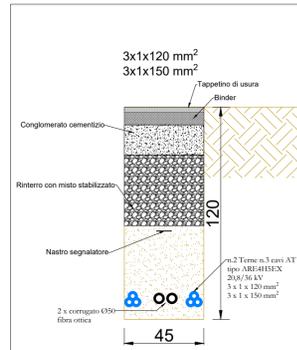


Sezione Z-Z

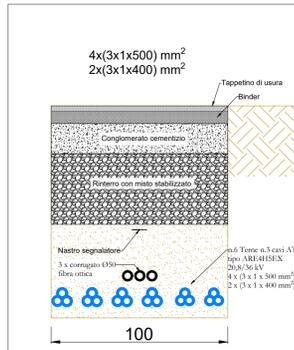

Particolare B - Attraversamento cunette - scala 1:200

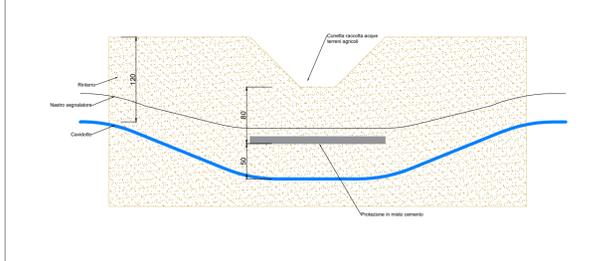

Particolare A - Attraversamento con trivellazione orizzontale controllata

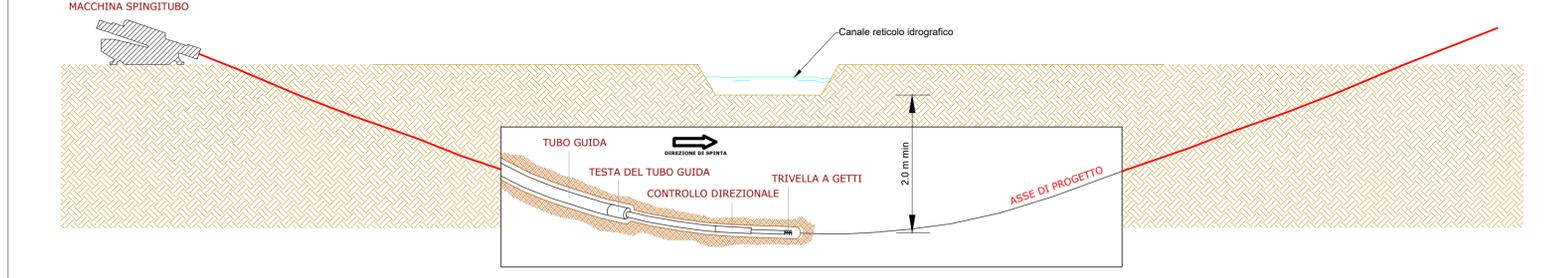

AREN ELECTRIC POWER S.p.A.

Sede legale e operativa: Via dell'Arrigioni, 308 - 47522 Cesena (FC), Italia
Codice Fiscale, P. IVA 03803880404

COMUNI DI CALTRI E BISACCIA (AV)
LOCALITÀ "PIANI SAN PIETRO"

PROGETTO PER LA REALIZZAZIONE DI

IMPIANTO EOLICO
"PIANI SAN PIETRO"

REDAZIONE / PROGETTISTA Aren Electric Power Spa Società per Azioni con Unico Socio Via dell'Arrigioni 308 - 47522 Cesena (FC) Ph. +39 0547 415245 - Fax +39 0547 415274 P.Iva 03803880404 Registro delle Imprese di Forlì Cesena R.E.A. 317048		TIMBRE/FIRMA PROGETTISTA Ing. Samuele Ulivi Ordine degli Ingegneri di Forlì-Cesena - matr. 2866			
TITOLO ELABORATO Dettagli costruttivi cavidotto AT					
CODICE ELABORATO CLTDE_CAVT008 00 00 00		FORMATO A1	SCALA Varie		
FASE PROGETTO DEFINITIVO					
REV.	DESCRIZIONE	DATA	REDDATTO	VERIFICATO	APPROVATO
00	Prima emissione	08/06/2022	A.Lazar	L.Ensini	S.Ulivi
01					
02					
03					
04					
FILE: CLTDE_CAVT00800_00_Dettagli costruttivi cavidotto AT.dwg					
LA DIFFUSIONE E RIPRODUZIONE, ANCHE PARZIALE, DI QUESTA TAVOLA E' VIETATA A TERMINI DI LEGGE					