





Da TR AUX

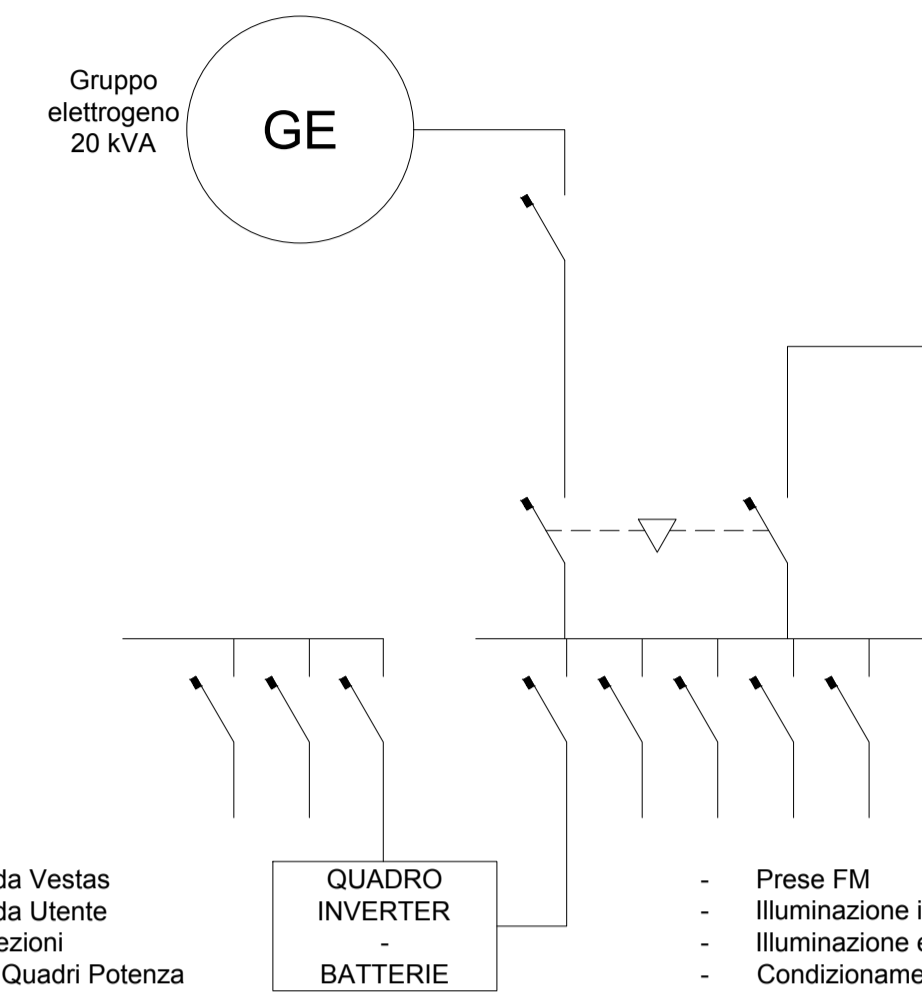

- Scada Vestas
- Scada Utente
- Protezioni
- Aux Quadri Potenza
- RTU/UPDM
- Contatori
- Connessione internet
- Videosorveglianza
- Sistema allarme
- Prese FM
- Illuminazione interna
- Illuminazione esterna
- Condizionamento

Stati "Armo Produttore a 36 kV"  
Stazione Tema di "Troia"

RTN  
STAZIONE UTENTE

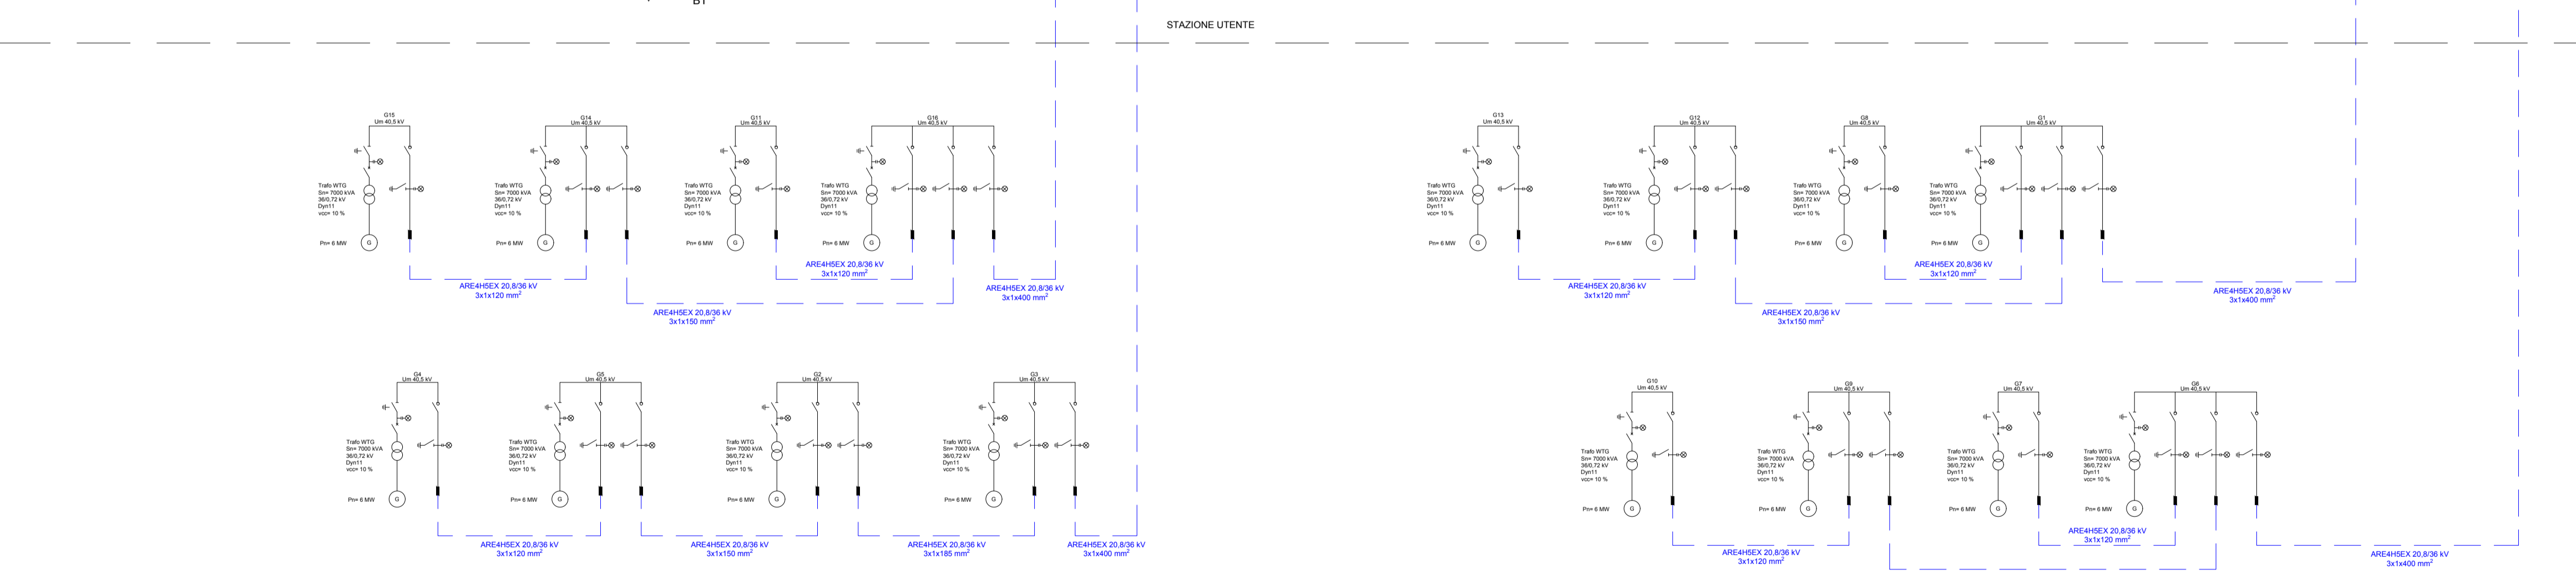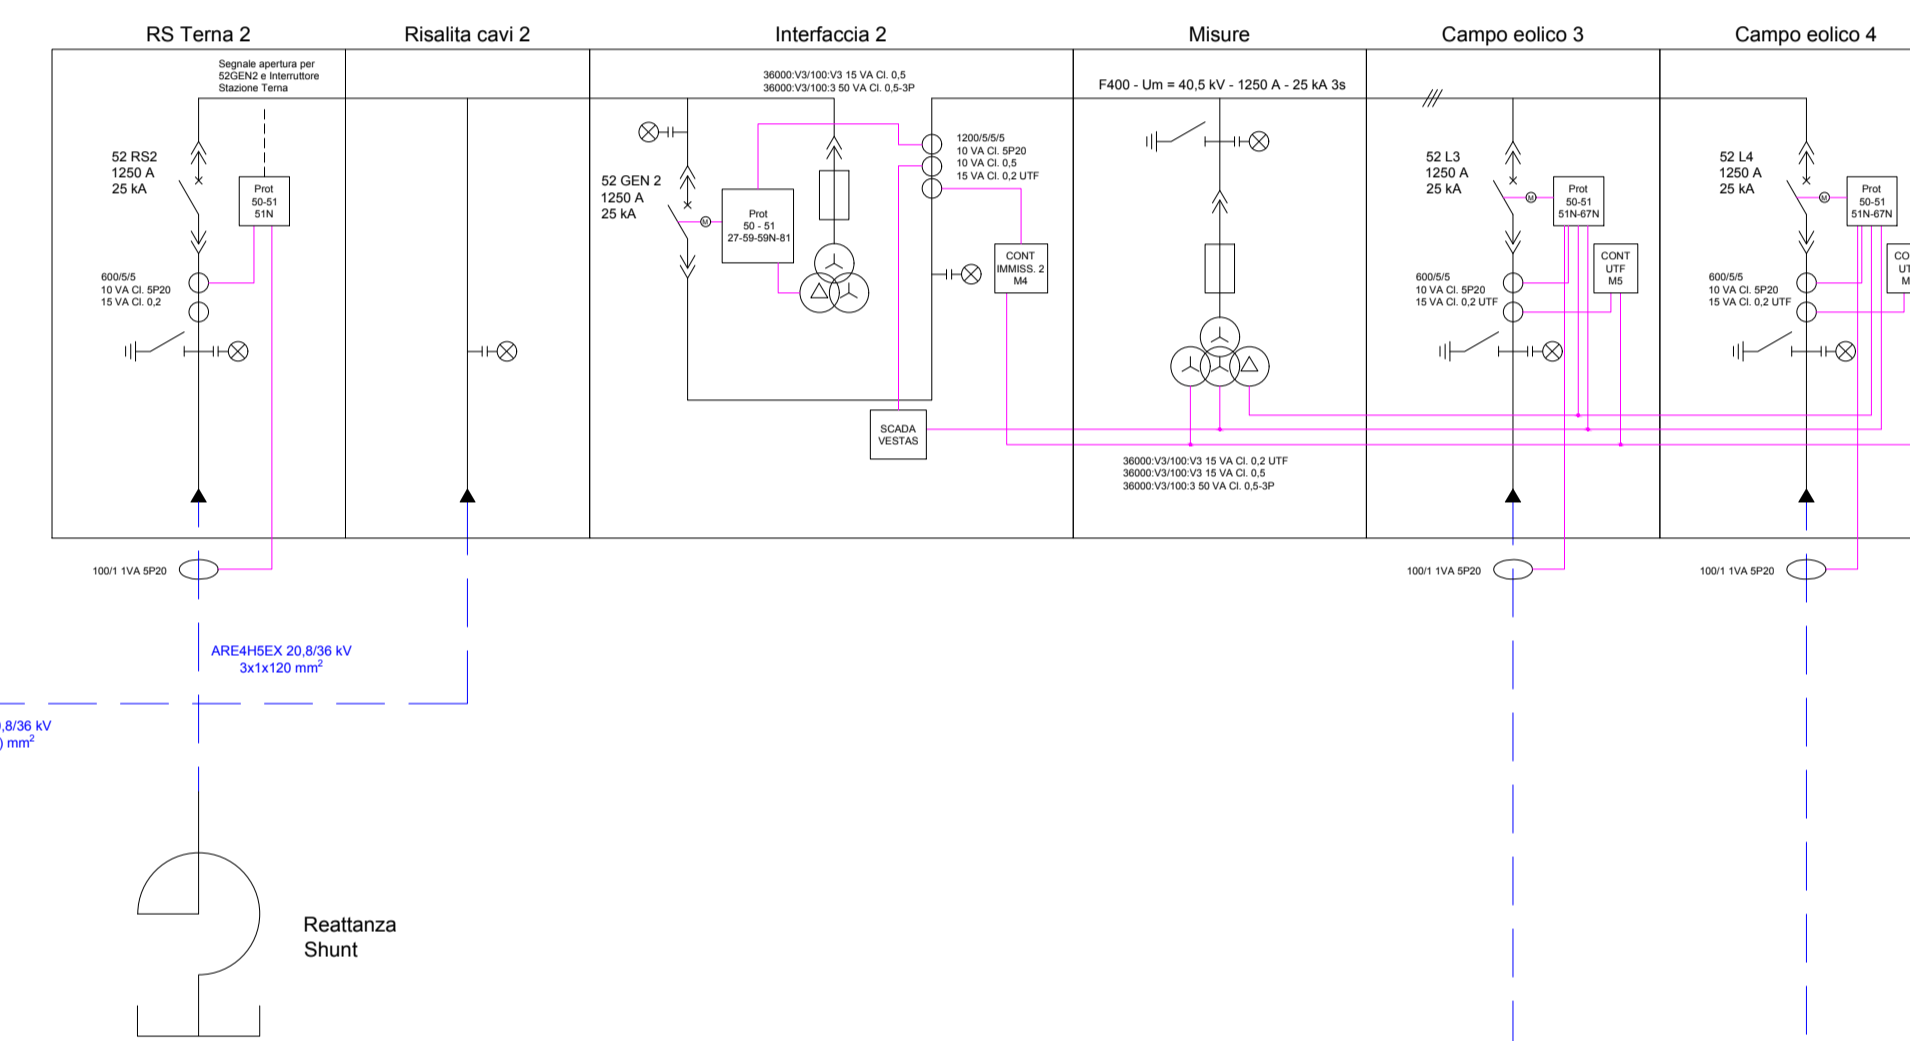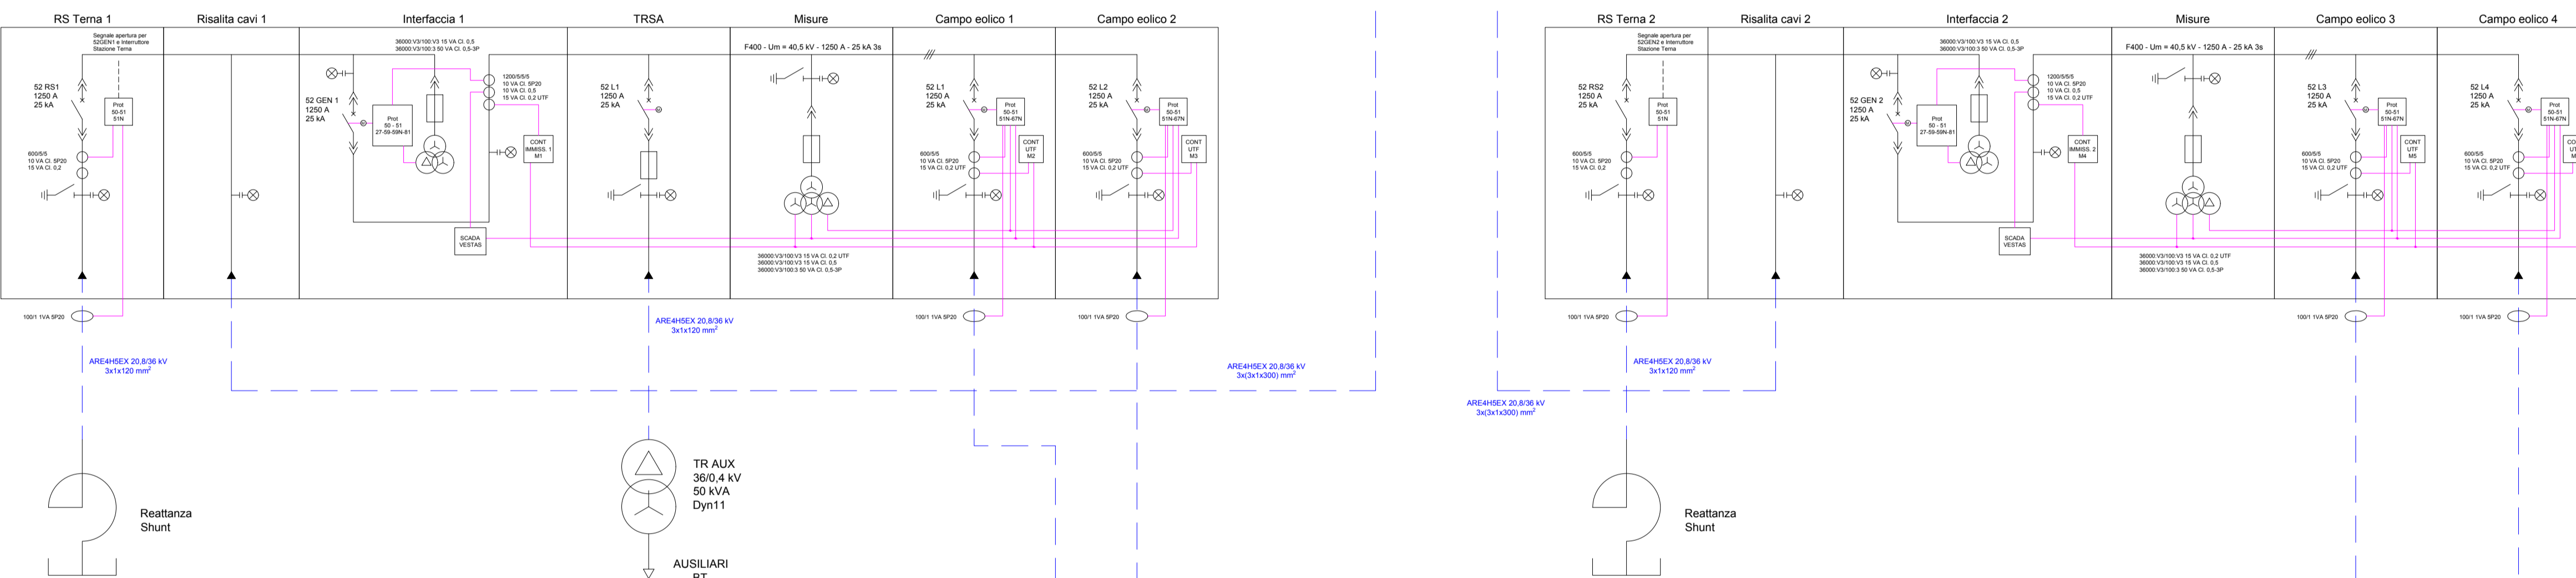

AREN ELECTRIC POWER S.p.a.

Sede legale e operativa: Via dell'Arrigoni, 308 - 47522 Cesena (FC), Italia  
Codice Fiscale, P. IVA 03803880404

COMUNI DI CALITRI E BISACCIA (AV)  
LOCALITÀ "PIANI SAN PIETRO"

PROGETTO PER LA REALIZZAZIONE DI  
IMPIANTO EOLICO  
"PIANI SAN PIETRO"

REDAZIONE / PROGETTISTA

Aren Electric Power Spa  
Società per Azioni con Unico Socio  
Via dell'Arrigoni 308 - 47522 Cesena (FC)  
Ph. +39 0547 415245 - Fax +39 0547 415274  
P.Iva 03803880404  
Registro delle Imprese di Forlì-Cesena R.E.A. 317048



TIMBRO/FIRMA PROGETTISTA

Ing. Samuele Ulivi Ordine degli  
Ingegneri di Forlì-Cesena - matr.  
2866

TITOLO ELABORATO

Unificare elettrico generale

CODICE ELABORATO

CLT DE GENT 0 0 4 | 0 0 | 0 0

FORMATO

A1

SCALA

-

FASE

PROGETTO DEFINITIVO

REV.	DESCRIZIONE	DATA	REDATTO	VERIFICATO	APPROVATO
00	Prima emissione	08/06/2022	L.Emami	S.Ubi	S.Ubi
01					
02					
03					
04					

FILE: CLTDE\_GENT00400\_00\_Unificare elettrico generale.dwg

LA DIFFUSIONE E RIPRODUZIONE, ANCHE PARZIALE, DI QUESTA TAVOLA E' VIETATA A TERMINI DI LEGGE