



# LEGENDA

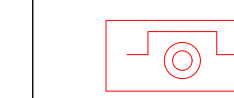


PULSANTE SGANCIO DI EMERGENZA

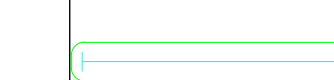


PLAFONIERA LED IN POLICARBONATO - GRADO DI PROTEZIONE IP67 - 36,5W LED - 6000lm



PUNTO LUCE DI EMERGENZA (24 W)

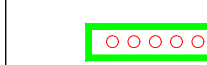

COLLETTORE DI TERRA

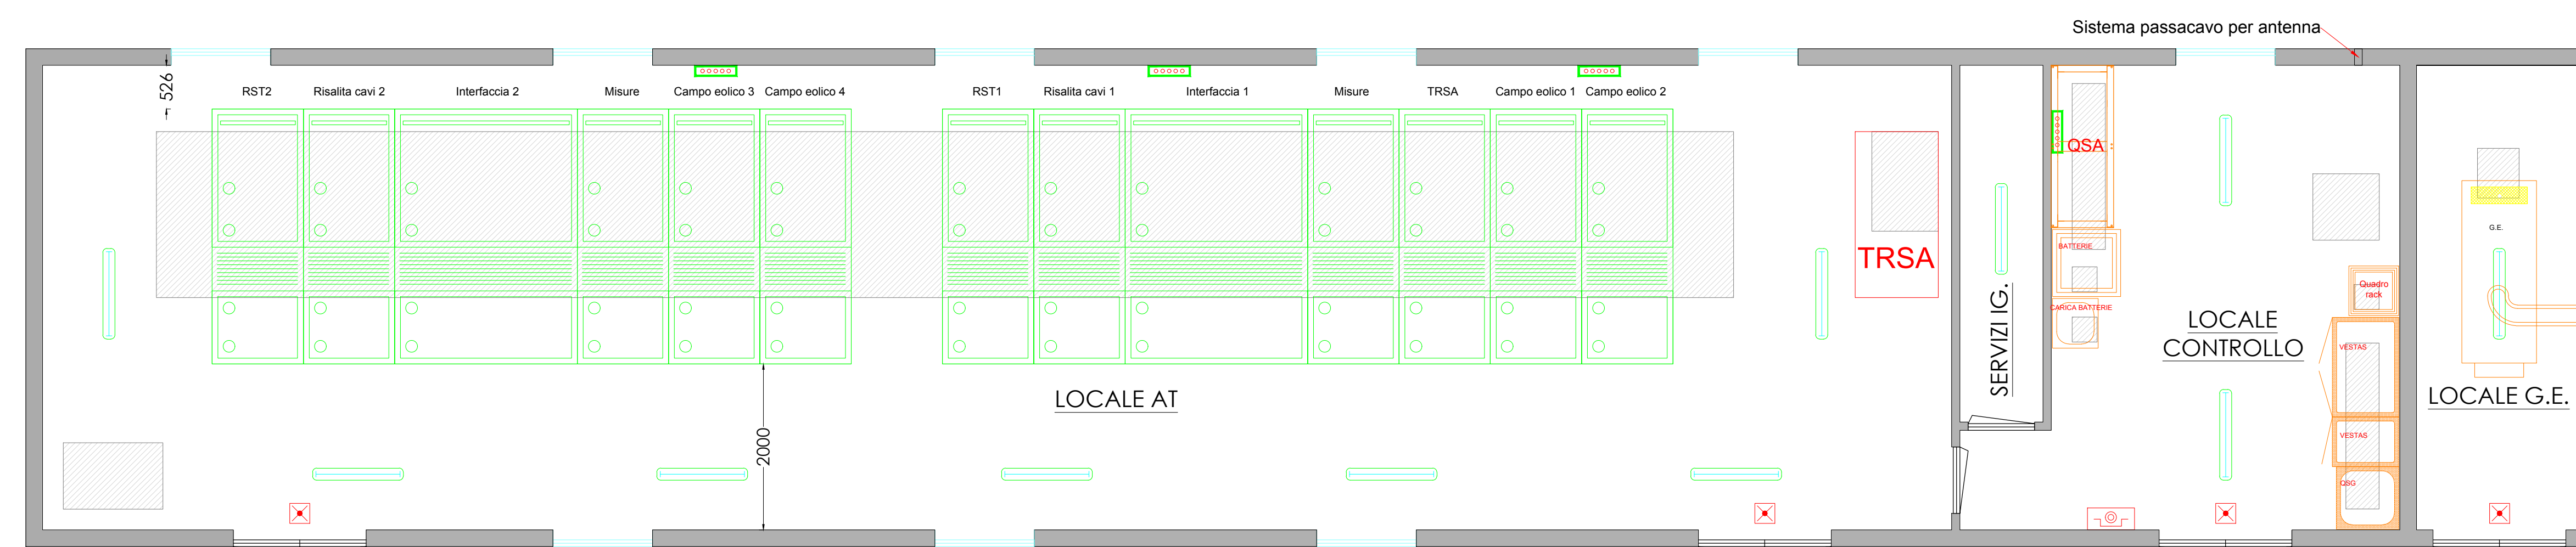

**AREN ELECTRIC POWER S.p.A.**

Sede legale e operativa: Via dell'Artigianato, 308 - 47522 Cesena (FC), Italia  
Codice Fiscale, P. IVA: 03803800484

COMUNI DI CALITRI E BISACCIA (AV)  
LOCALITÀ "PIANI SAN PIETRO"

PROGETTO PER LA REALIZZAZIONE DI

**IMPIANTO EOLICO  
"PIANI SAN PIETRO"**

REDAZIONE / PROGETTISTA

**Are Electric Power Spa**  
Società per Azioni con Unico Socio  
Via dell'Artigianato, 308 - 47522 Cesena (FC)  
P.I. n. 39 0547 415245 - Fax n. 39 0547 415274  
P.Fax 0380380484  
Registro delle Imprese di Forlì Cesena R.E.A. 317048



IMBROCCATA / PROGETTISTA

Ing. Samuele Ulivi Onofre degli  
Ingegneri di Forlì-Cesena - n. mat.  
2866

STABILIMENTO

Stazione Utente - Layout quadri e impianti elettrici

CLIENTE / ARBITRO	PRODOTTORE	SCALA	FORE
CLT DE / SSET / 001 / 00 / 00	A1	1:50	PROGETTO DEFINITIVO

REV.	DESCRIZIONE	DATA	REDATTO	VERIFICATO	APPROVATO
01	Primo emissione	06/01/2022	A. Luzzi	A. Luzzi	A. Ulivi
02					
03					
04					

FILE: CLTDE\_ASETR00R\_00\_Stazione utente - Layout quadri e impianti elettrici.dwg  
LA DIFFUSIONE E RIPRODUZIONE, ANCHE PARZIALE, DI QUESTA TAVOLA E' VIETATA A TERMINI DI LEGGE