

Comune di Bisaccia
Foglio 78


Comune di Calitri
Foglio 1

G1
x 534771
y 4534651

G3
x 533976
y 4534170

STAZIONE
UTENTE

Comune di Calitri
Foglio 2

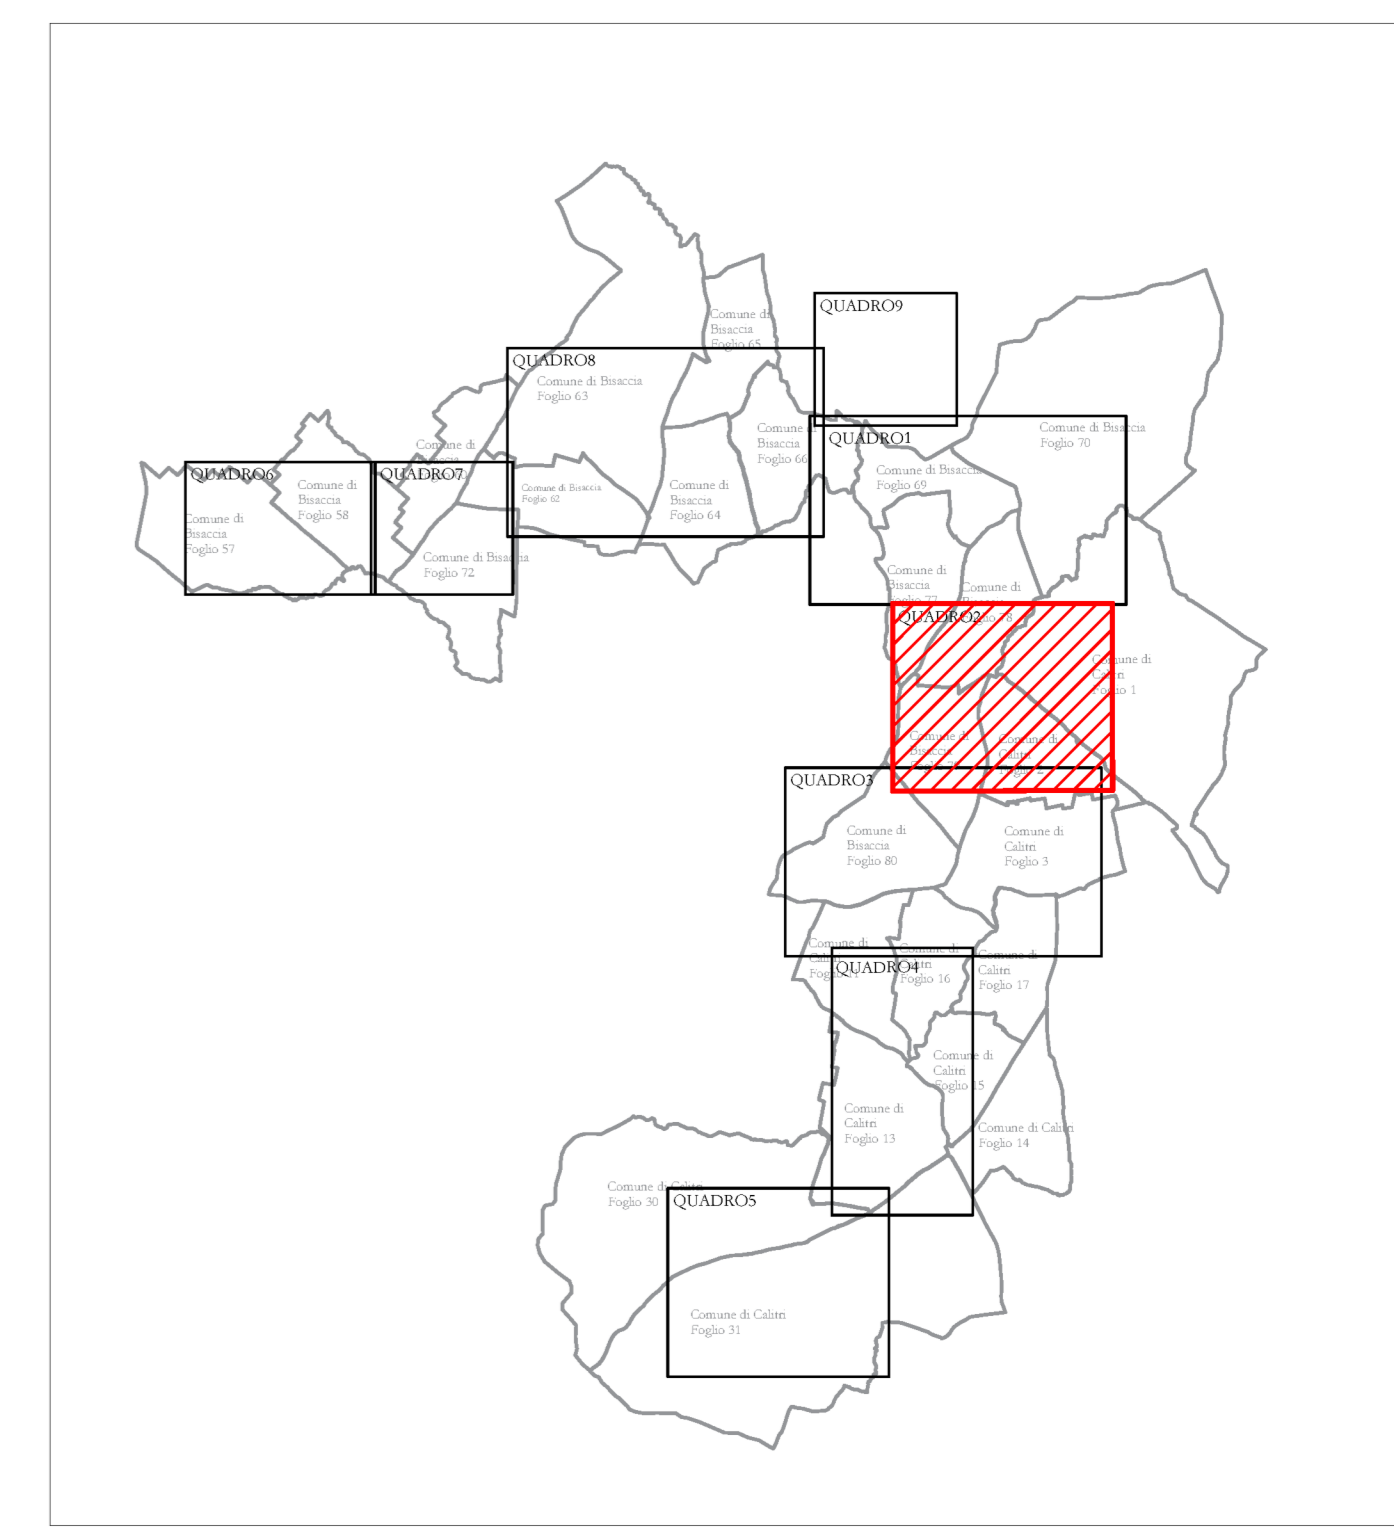

Legenda

- Area di occupazione permanente soggetta a Esproprio
- Area di occupazione permanente soggetta a Servitù
- Area di occupazione temporanea
- Area di sorvolo
- Strade
- Demanio idrico
- Confini catastali

AREN ELECTRIC POWER S.p.A.

Sede legale e operativa: Via dell'Angelo, 308 - 47522 Cesena (FC), Italia
Codice Fiscale: P. IVA: 03803880484

COMUNI DI CALITRI E BISACCIA (AV)
LOCALITÀ "PIANI SAN PIETRO"

PROGETTO PER LA REALIZZAZIONE DI
IMPIANTO EOLICO
"PIANI SAN PIETRO"

AREAZIONE / PROGETTISTA:
Area Electric Power Spa
Società per Azioni con Unico Socio
Via dell'Angelo, 308 - 47522 Cesena (FC)
P.I. n. 039 0547 415245 - Fax n. 39 0547 415274
07045 03803880484
Regione delle Imprese di Forlì Cesena R.E.A. 317348



UNIBRO E FIRMA PROGETTISTA:
Ing. Samuele Ucci Online degli
Ingegneri di Forlì-Cesena - num. 2866

TITOLO ELABORATO:
PIANO PARTICELLARE DI ESPROPRIO - GRAFICO

COORDINAMENTO:	NUMERO:	SCALA:	FINE:
CLT DG/GEN/T0.0/9/02/0/0	A0*	1:2.000	PROGETTO DEFINITIVO

REV.	DESCRIZIONE	DATA:	REDAATTO:	VERIFICATO:	APPROVATO:
01	Prova concettuale	20/01/2023	S. Ucci	A. Manno	A. Ucci
02					
03					
04					

FILE: CLT_DG_GEN_T0.0_9_02_0_0
LA DIFFUSIONE E RIPRODUZIONE, ANCHE PARZIALE, DI QUESTA TAVOLA E' VIETATA A TERMINI DI LEGGE.