


- Legenda**
- Aerogeneratori in progetto
 - Area stazione utente
 - Cavidotto
 - Rischio archeologico BASSO
 - Rischio archeologico MEDIO
 - Siti archeologici noti
 - Confini comunali

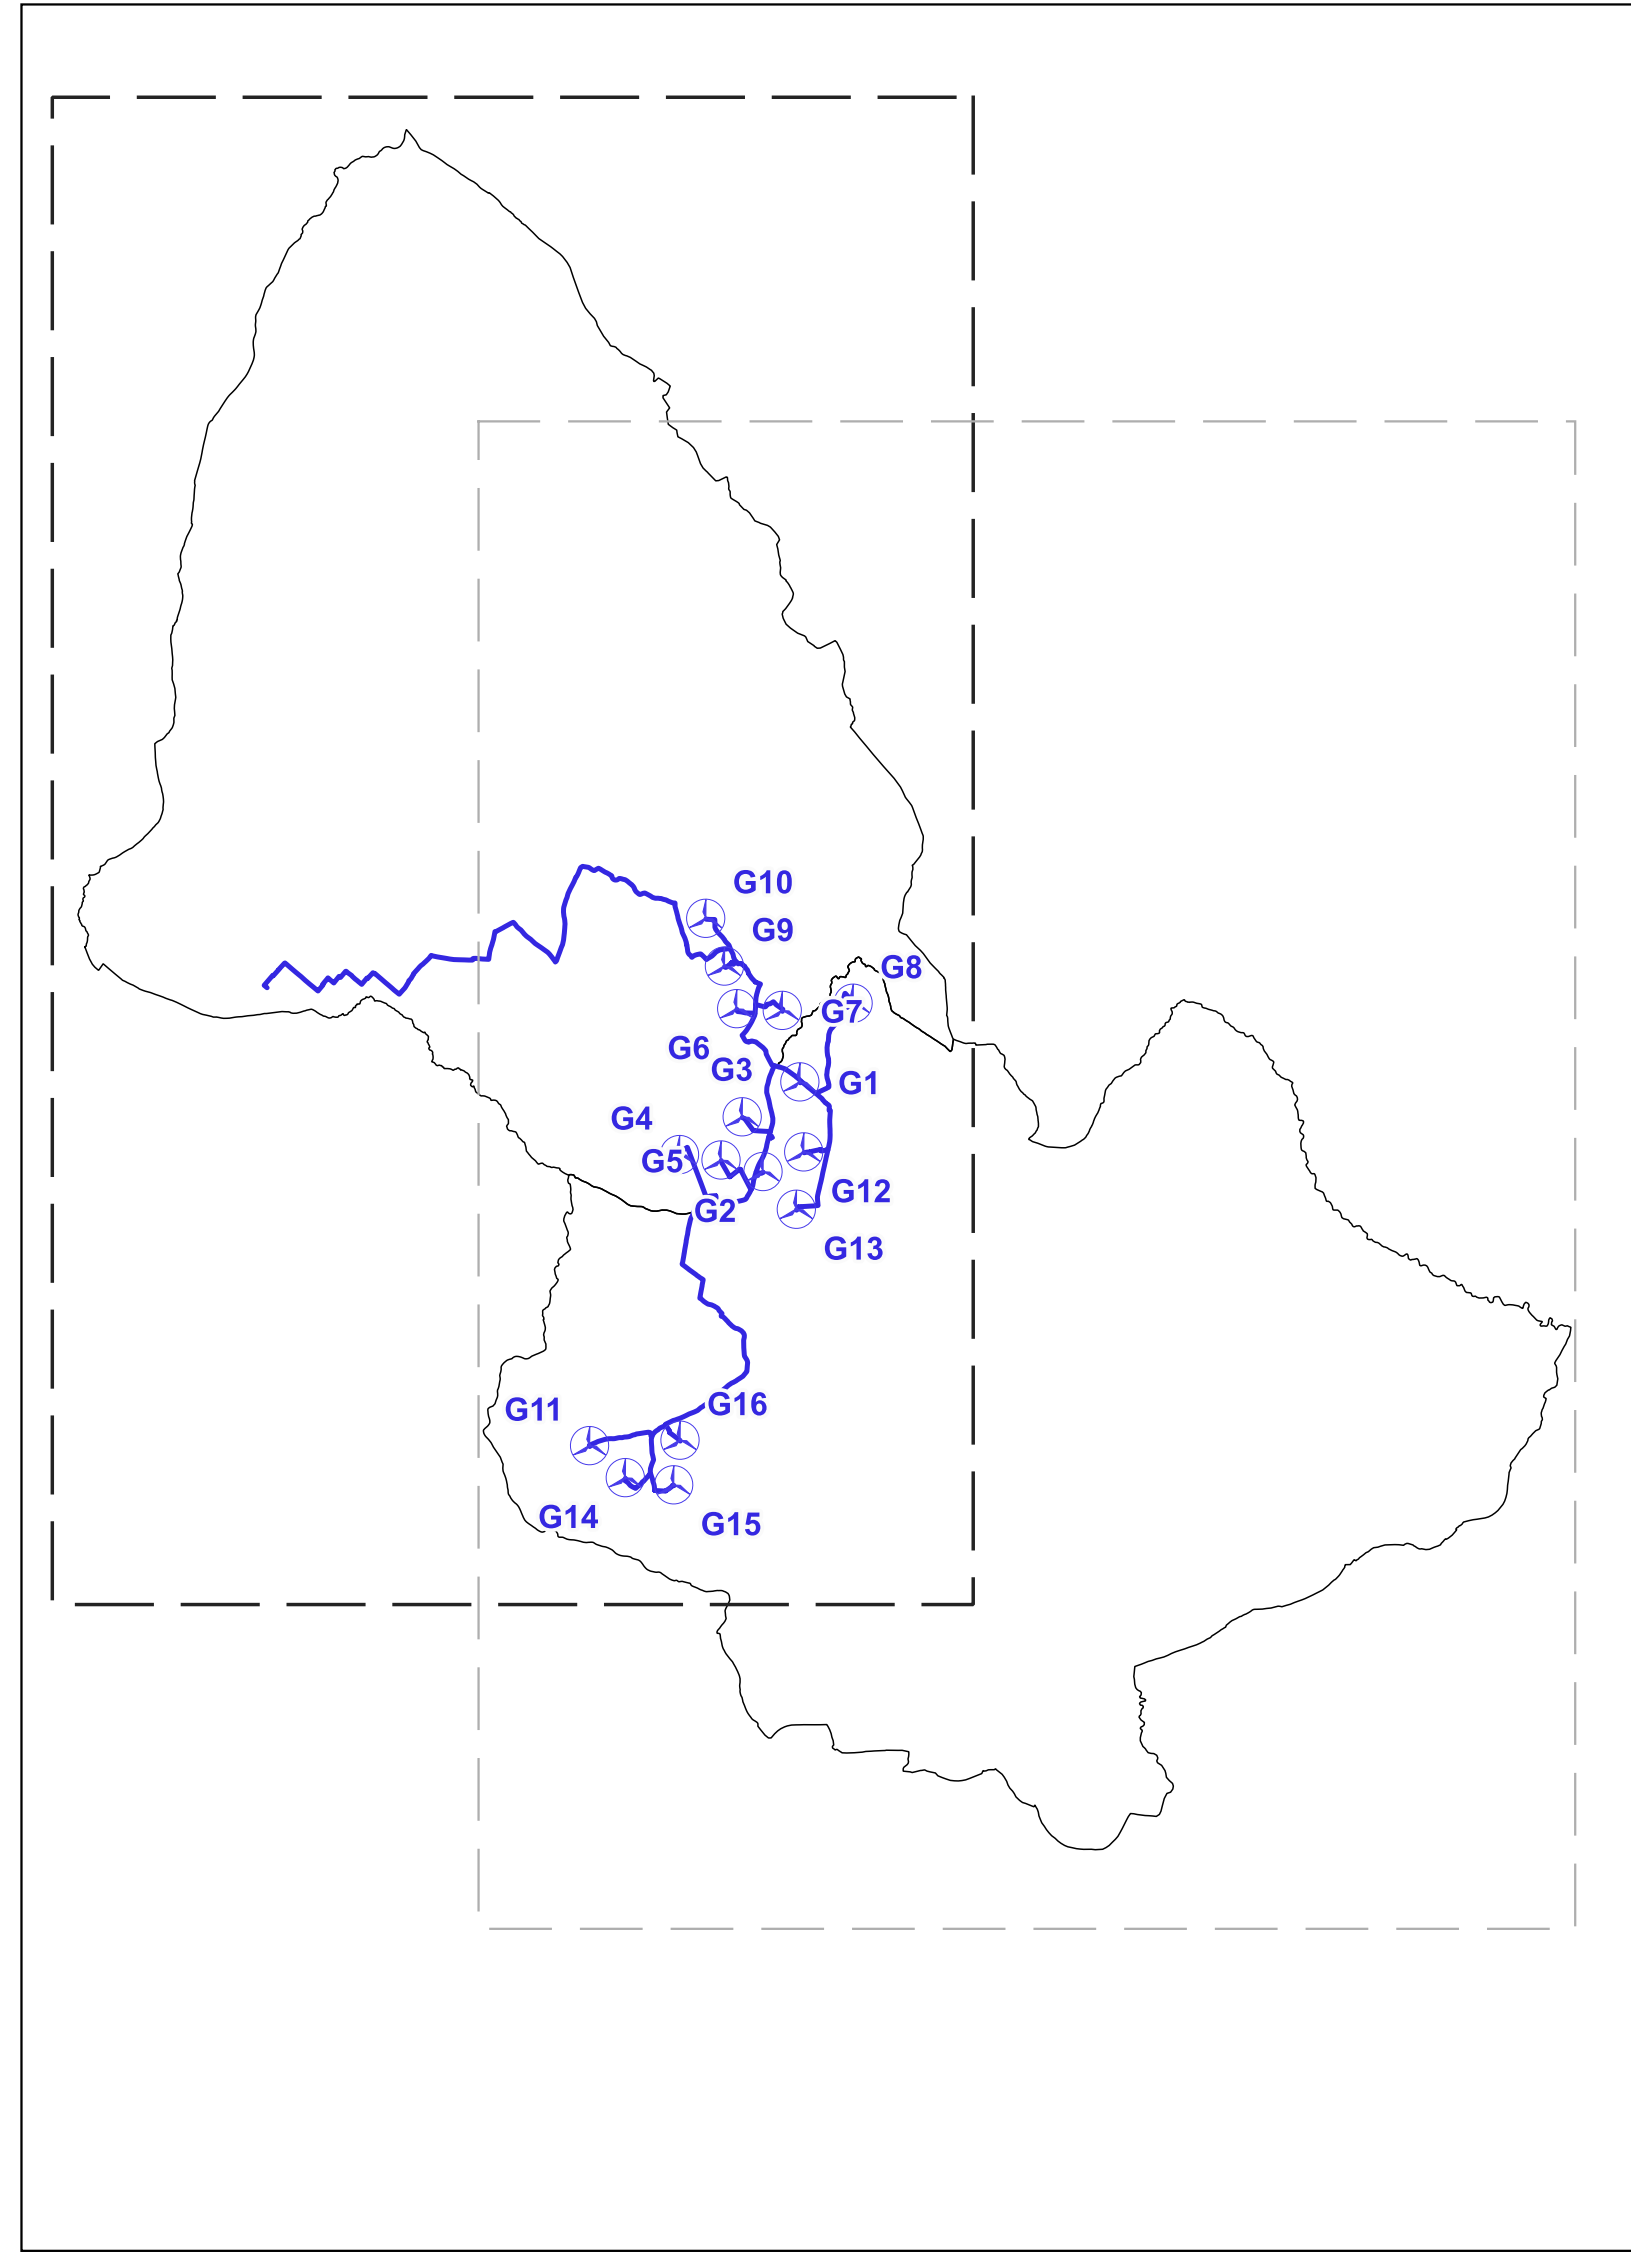

TITOLO DEL DOCUMENTO:
AREN ELECTRIC POWER S.p.a.
Sede legale e amministrativa: Via Dell'Arrigo, 308 - 47522 - Cesena (FC)
Codice Fiscale, P.IVA e numero di iscrizione al Registro delle Imprese di FC: 03805880404

COMUNI DI CALITRI E BISACCIA (AV)
LOCALITA' "PIANI S.PIETRO"

**PROGETTO PER LA REALIZZAZIONE DI
IMPIANTO EOLICO
"PIANI SAN PIETRO"**

REDAZIONE / PROGETTISTA:
DOTT. GIAMPERO GALASSO

STAMPO E FIRMA PROGETTISTA:

CARTA DEL RISCHIO ARCHEOLOGICO CON OPERE IN PROGETTO 01

CLTDT_GENR03401_00	A0+	1	PROGETTO DEFINITIVO
--------------------	-----	---	---------------------

REV.	DESCRIZIONE	DATA	REDAATTO	VERIFICATO	APPROVATO
00	Prima emissione	14/06/2022	G. Galasso	G. Galasso	G. Galasso
01					
02					
03					
04					