




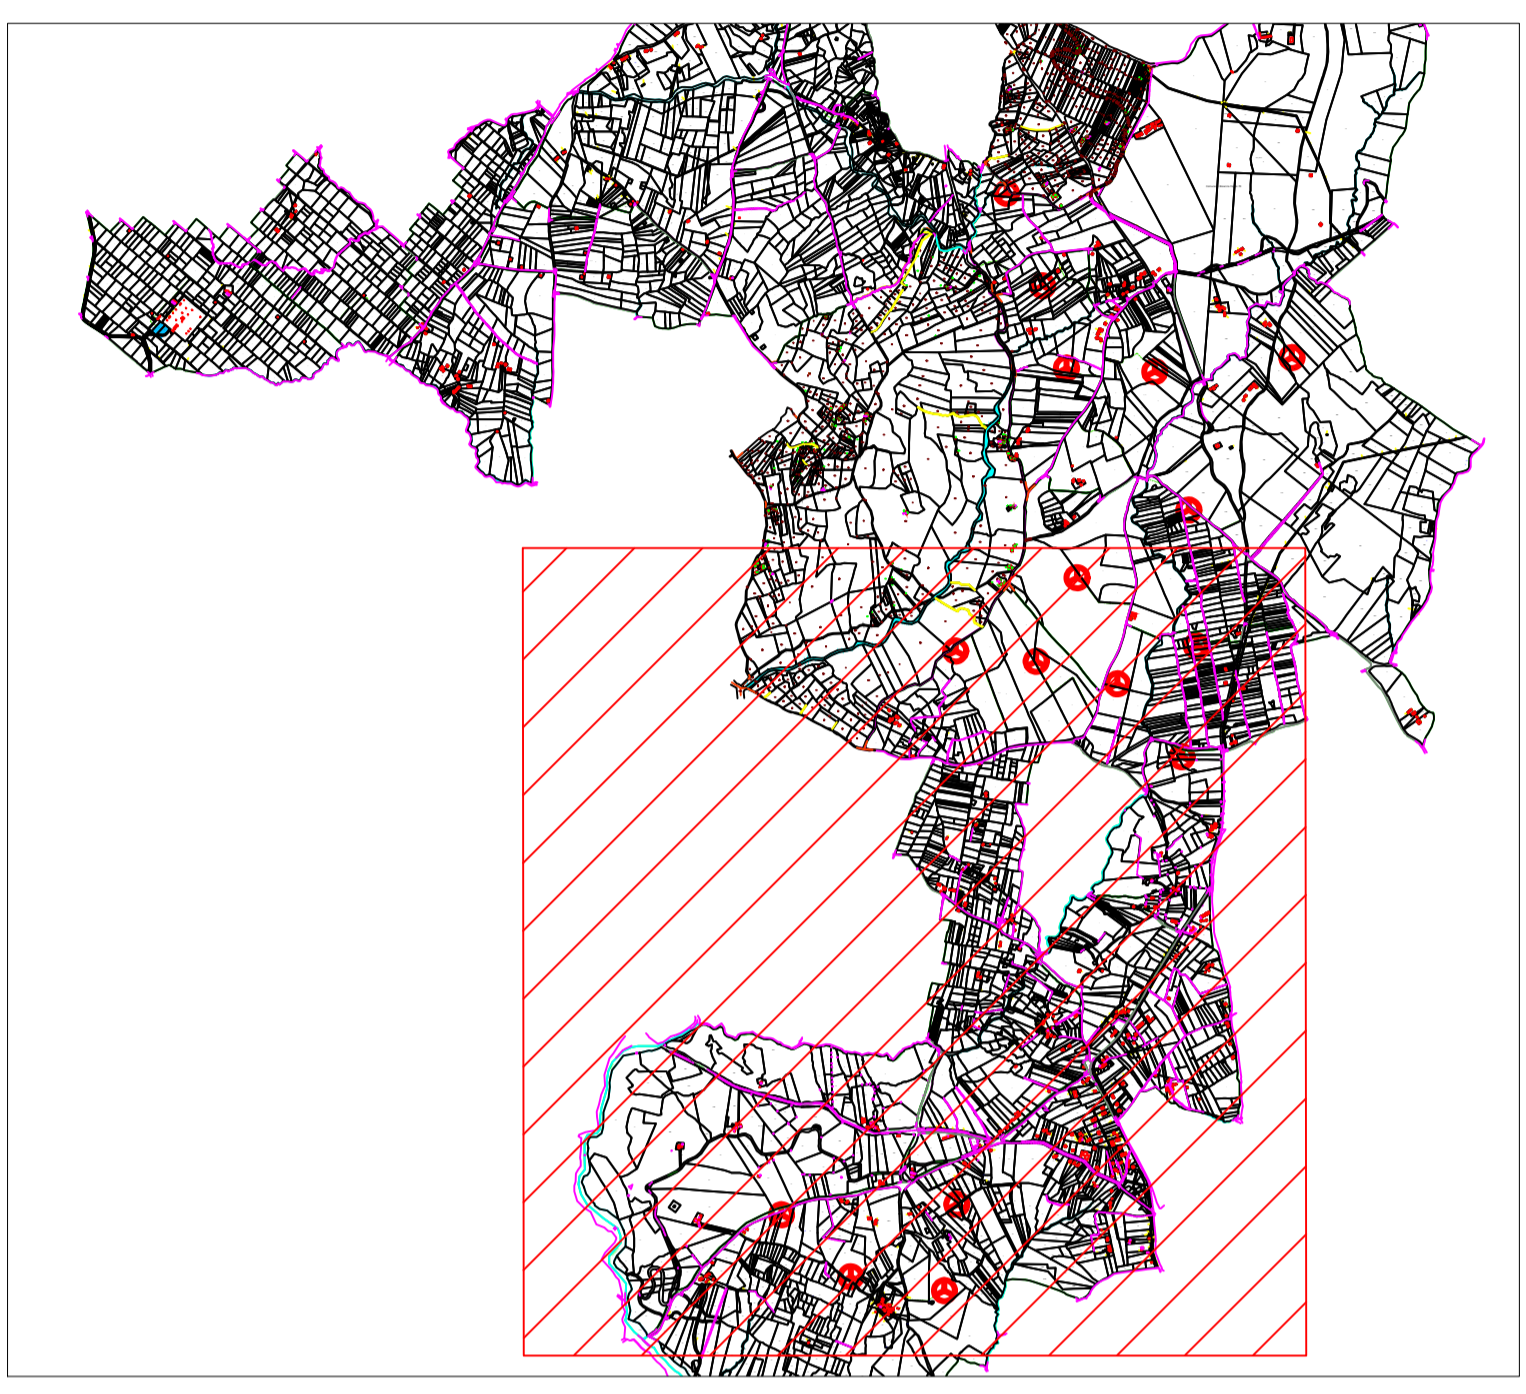




LEGENDA

-  Aerogeneratore
-  Strade e piazzole di nuova realizzazione
-  Cavidotto
-  Stazione Utente
-  Sottostazione Terna



AREN ELECTRIC POWER S.p.A.

Sede legale e operativa: Via dell'Arrigoni, 308 - 47522 Cesena (FC), Italia
Codice Fiscale, P. IVA 03803880404

COMUNI DI CALITRI E BISACCIA (AV)
LOCALITÀ "PIANI SAN PIETRO"

PROGETTO PER LA REALIZZAZIONE DI
IMPIANTO EOLICO
"PIANI SAN PIETRO"

REDAZIONE /PROGETTISTA
Aren Electric Power Spa
Società per Azioni con Unico Socio
Via dell'Arrigoni 308 - 47522 Cesena (FC)
Ph. +39 0547 415245 - Fax +39 0547 415274
P.Iva 03803880404
Registro delle Imprese di Forlì Cesena R.E.A. 317048



TINIRO E FIRMA PROGETTISTA
Ing. Sarmade Ulivi Ordine degli
Ingegneri di Forlì-Cesena - matr. 2866

TITOLO ELABORATO
Corografia di inquadramento su CTR_Foglio 1

CODICE ELABORATO	FORMATO	SCALA	FASC.
CLT_DT_GEN104 04 01 00	A1	1:10.000	PROGETTO DEFINITIVO

REV.	DESCRIZIONE	DATA	REDATTO	VERIFICATO	APPROVATO
00	Prima emissione	17/06/2022	S. Varazza	F. Piccinini	L. Masini
01					
02					
03					
04					

FILE: CLTDT_GEN104MXX_00_Planimetria su CTR.dwg
LA DIFFUSIONE E RIPRODUZIONE, ANCHE PARZIALE, DI QUESTA TAVOLA E' VIETATA A TERMINI DI LEGGE