




0 100 200 m

**Legenda**

- Posizioni WTG di progetto
- Cavidotto Interrato
- Strade e Piazzole definitive
- Stazione Utente
- Stazione Terna

"WTG"	Comune	X	Y
G1	Caltri	534771	4534651
G2	Caltri	534263	4533415
G3	Bisaccia	533976	4534170
G4	Bisaccia	533113	4533649
G5	Bisaccia	533685	4533575
G6	Bisaccia	533900	4535660
G7	Bisaccia	534528	4535636
G8	Caltri	535504	4535735
G9	Bisaccia	533731	4536246
G10	Bisaccia	533474	4536904
G11	Caltri	531873	4529639
G12	Caltri	534824	4533686
G13	Caltri	534722	4532896
G14	Caltri	532366	4529198
G15	Caltri	533032	4529099
G16	Caltri	533120	4529714

Sistema di coordinate WGS 84 / UTM Zona 33N

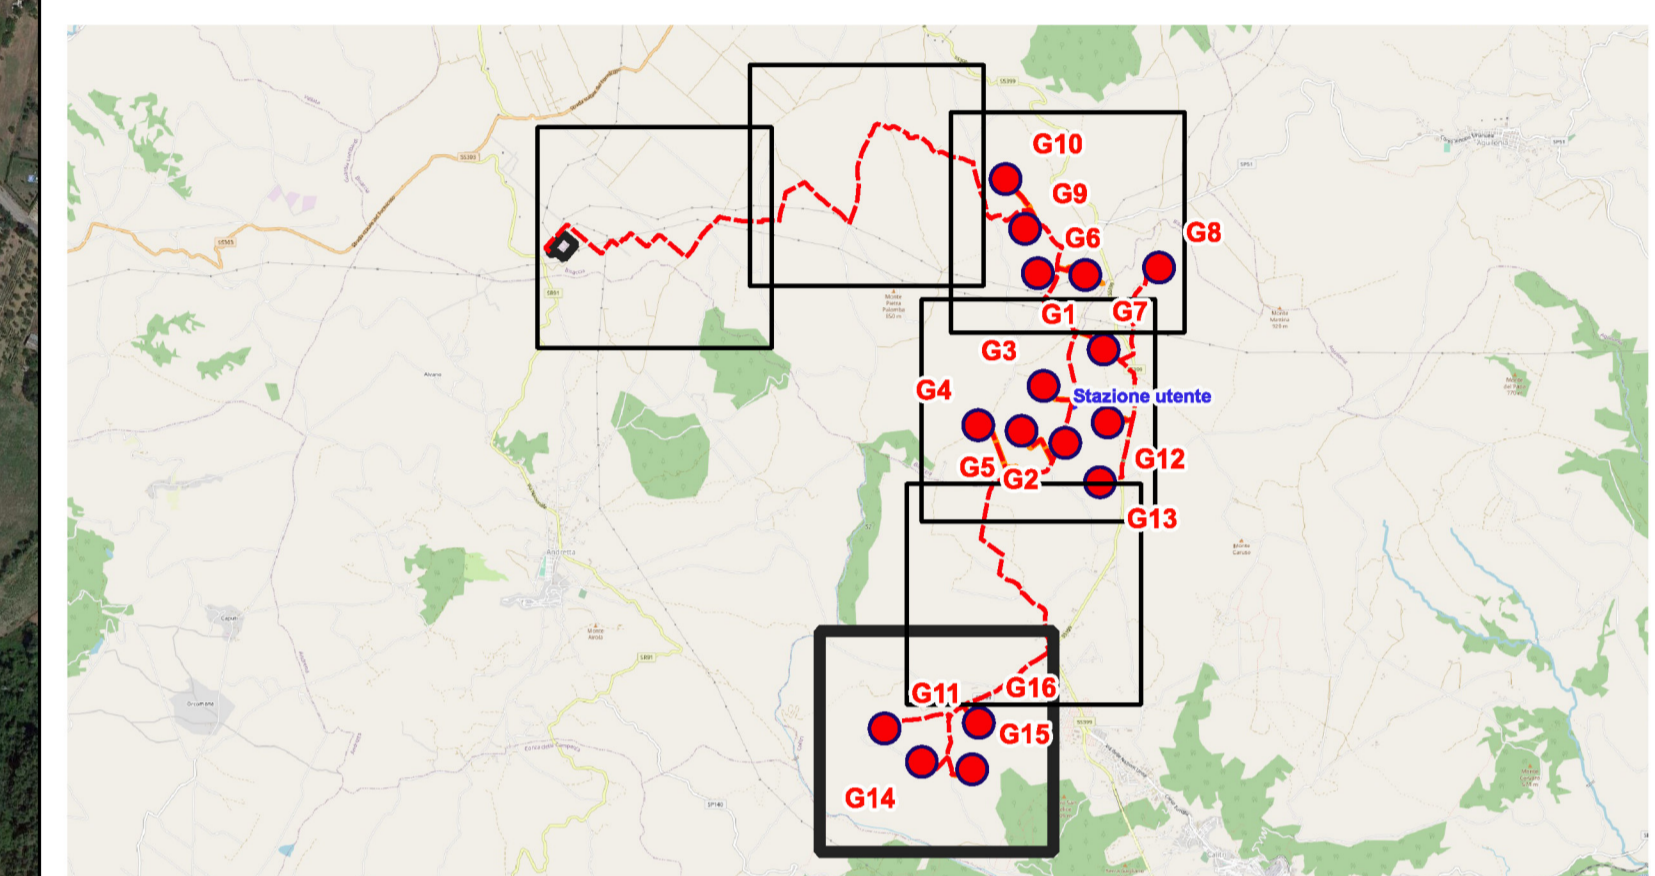

**AREN ELECTRIC POWER S.p.a.**

Sede legale e operativa: Via dell'Arngioni, 308 - 47522 Cesena (FC), Italia  
Codice Fiscale, P. IVA 03803880404

COMUNE DI CALTRI E BISACCIA (AV)  
LOCALITÀ "PIANI SAN PIETRO"

PROGETTO PER LA REALIZZAZIONE DI  
**IMPIANTO EOLICO**  
**"PIANI SAN PIETRO"**

---

REDAZIONE /PROGETTISTA:  
**Aren Electric Power Spa**  
Società per Azioni con Unico Socio  
Via dell'Arngioni 308 - 47522 Cesena (FC)  
P.I. +39 0547 415245 - Fax +39 0547 413274  
P.Iva 03803880404  
Registro delle Imprese di Forlì Cesena R.F.A. 317048

TIMBRO E FIRMA PROGETTISTA:  
Ing. Samuele Ulivi Orlandi degli  
Ingegneri di Forlì-Cesena - matr. 2866

TITOLO ELABORATO:  
**Corografia di inquadramento su Ortofoto\_Foglio 1**

CODICE ELABORATO: <b>CLT DT GENT 0,05 0,1 0,0</b>	FORMATO: <b>891 x 594</b>	SCALA: <b>1:5.000</b>	FASE: <b>PROGETTO DEFINITIVO</b>
--	------------------------------	--------------------------	-------------------------------------

REV.	DESCRIZIONE	DATA	REDATTO	VERIFICATO	APPROVATO
00	Prima emissione	10/06/2022	S. Varozza	F. Piccinini	L. Mastri
01					
02					
03					
04					

LA DIFFUSIONE E RIPRODUZIONE, ANCHE PARZIALE, DI QUESTA TAVOLA E' VIETATA A TERMINI DI LEGGE