



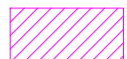

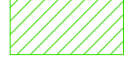

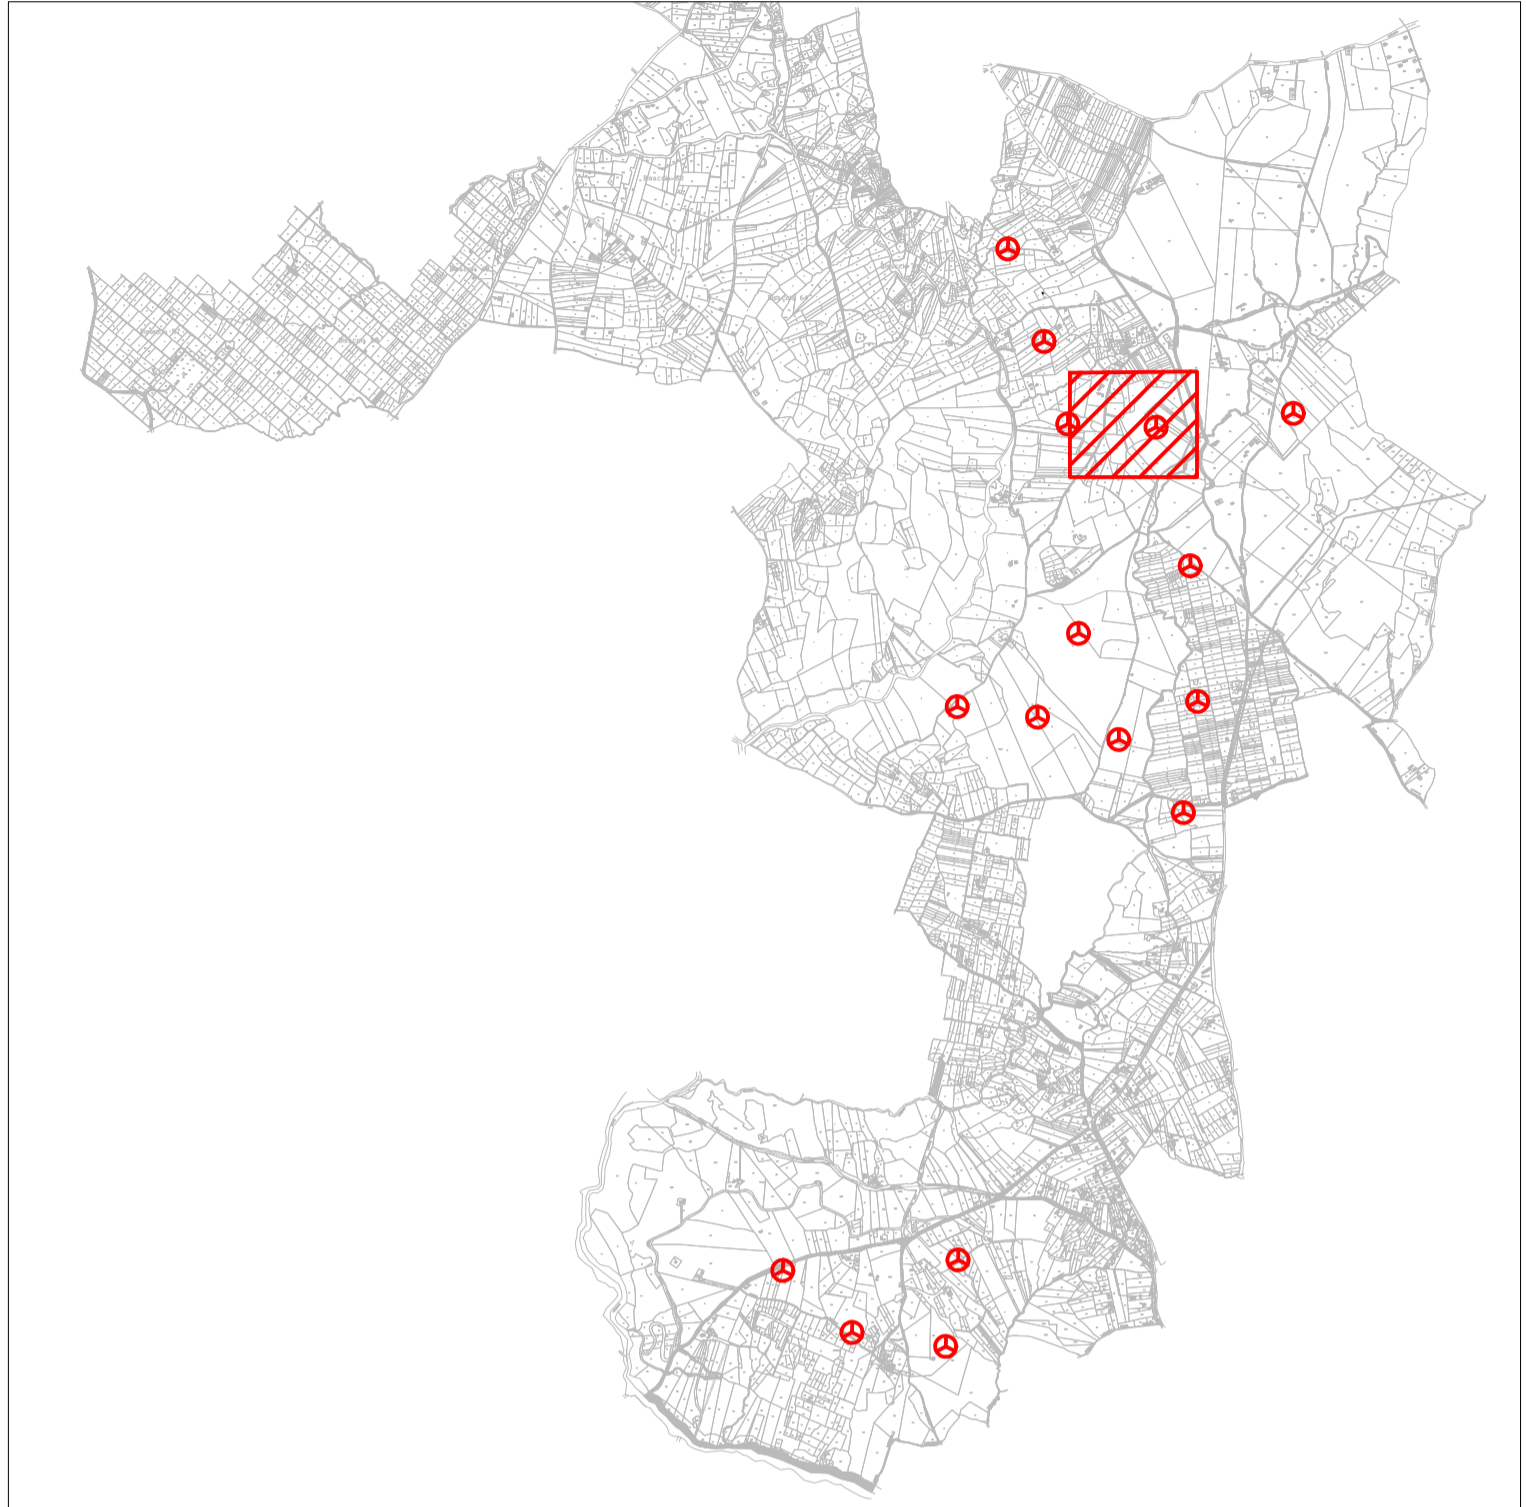




**LEGENDA**

-  Aerogeneratore
-  Metanodotto
-  Strade e piazzole di nuova realizzazione
-  Linea AT
-  Strade e piazzole provvisorie
-  Linee MT e BT
-  Fascia cavidotto
-  Linea telefonica



G7  
X 534528  
Y 4535636

**AREN ELECTRIC POWER S.p.A.**

Sede legale e operativa: Via dell'Arrigoni, 308 - 47522 Cesena (FC), Italia  
Codice Fiscale, P.IVA 03803880404

**COMUNI DI CALITRI E BISACCIA (AV)**  
LOCALITÀ "PIANI SAN PIETRO"

**PROGETTO PER LA REALIZZAZIONE DI**  
**IMPIANTO EOLICO**  
**"PIANI SAN PIETRO"**

**REDAZIONE /PROGETTISTA**

**Aren Electric Power Spa**  
Società per Azioni con Unico Socio  
Via dell'Arrigoni 308 - 47522 Cesena (FC)  
Ph. +39 0547 415245 - Fax +39 0547 415274  
P.Iva 03803880404  
Registro delle Imprese di Forlì Cesena R.E.A. 317048

**TIMBRO E FIRMA PROGETTISTA**

Ing. Samuele Ulivi  
Online degli Ingegneri di Forlì-Cesena  
Matr. 2866

**TITOLO ELABORATO**

**Indicazione delle reti esistenti**

**CODICE ELABORATO:**

**CLT DT GENT036 01 00**

**FORMATO:**

**A1**

**SCALA:**

**1:1000**

**FASE:**

**PROGETTO DEFINITIVO**

REV.	DESCRIZIONE	DATA	REDATTO	VERIFICATO	APPROVATO
00	Prima emissione	08/06/2022	E. Teodorani	V. Melchioni	S. Ulivi
01					
02					
03					
04					

FILE: CLTDT\_GENT036XX\_00\_Indicazione delle reti esistenti.dwg

LA DIFFUSIONE E RIPRODUZIONE, ANCHE PARZIALE, DI QUESTA TAVOLA E' VIETATA A TERMINI DI LEGGE